


STRALCIO CARTOGRAFICO TECNICO SCALA 1:2000

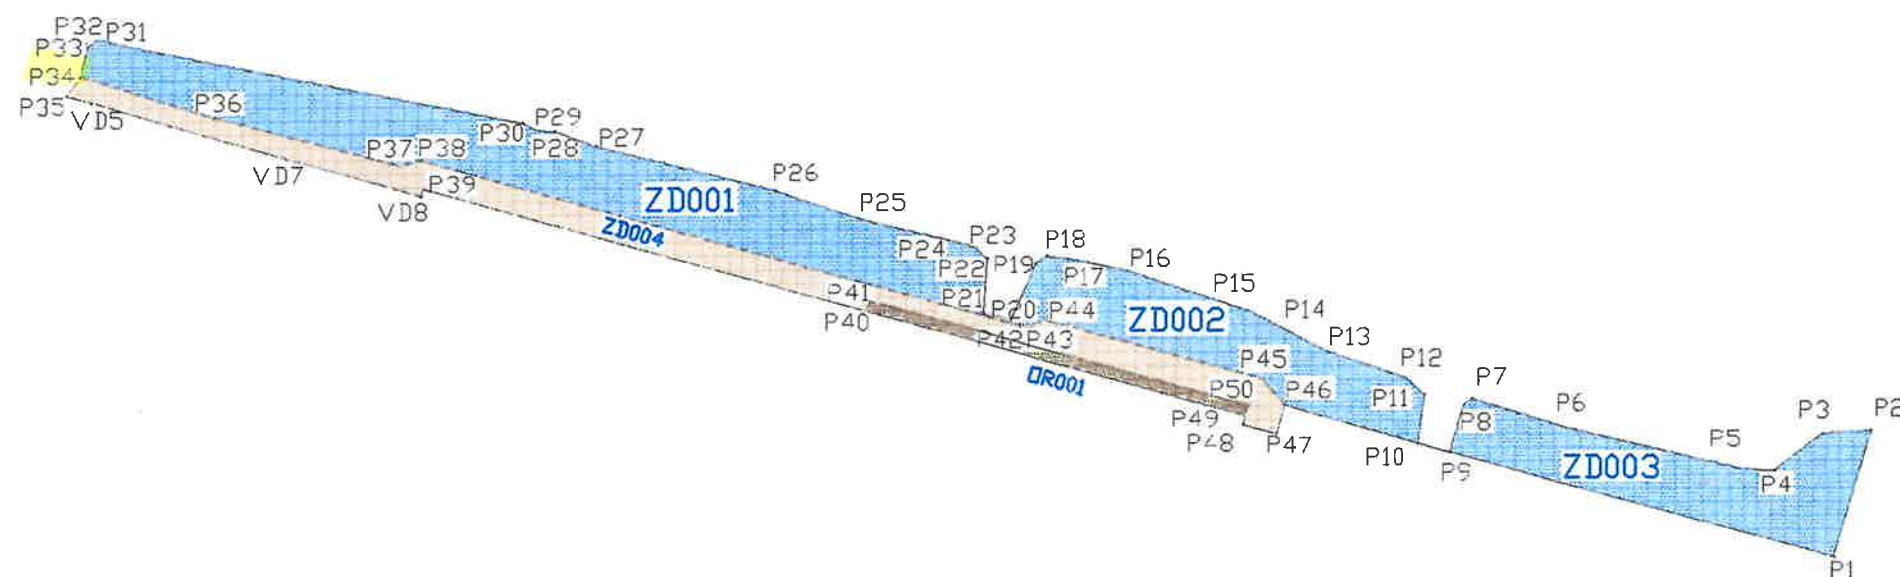

LEGENDA:



SCOGLIERA mq. 3816,17



PERCORSO PEDONALE PER
ACCESSO IN SPIAGGIA mq. 1095,81



RAMPA PER DISABILI PER
ACCESSO IN SPIAGGIA mq. 144,36

