



STABILIMENTO BALNEARE NERO DI SEPPIA - STATO FUTURO

SCALA 1:200

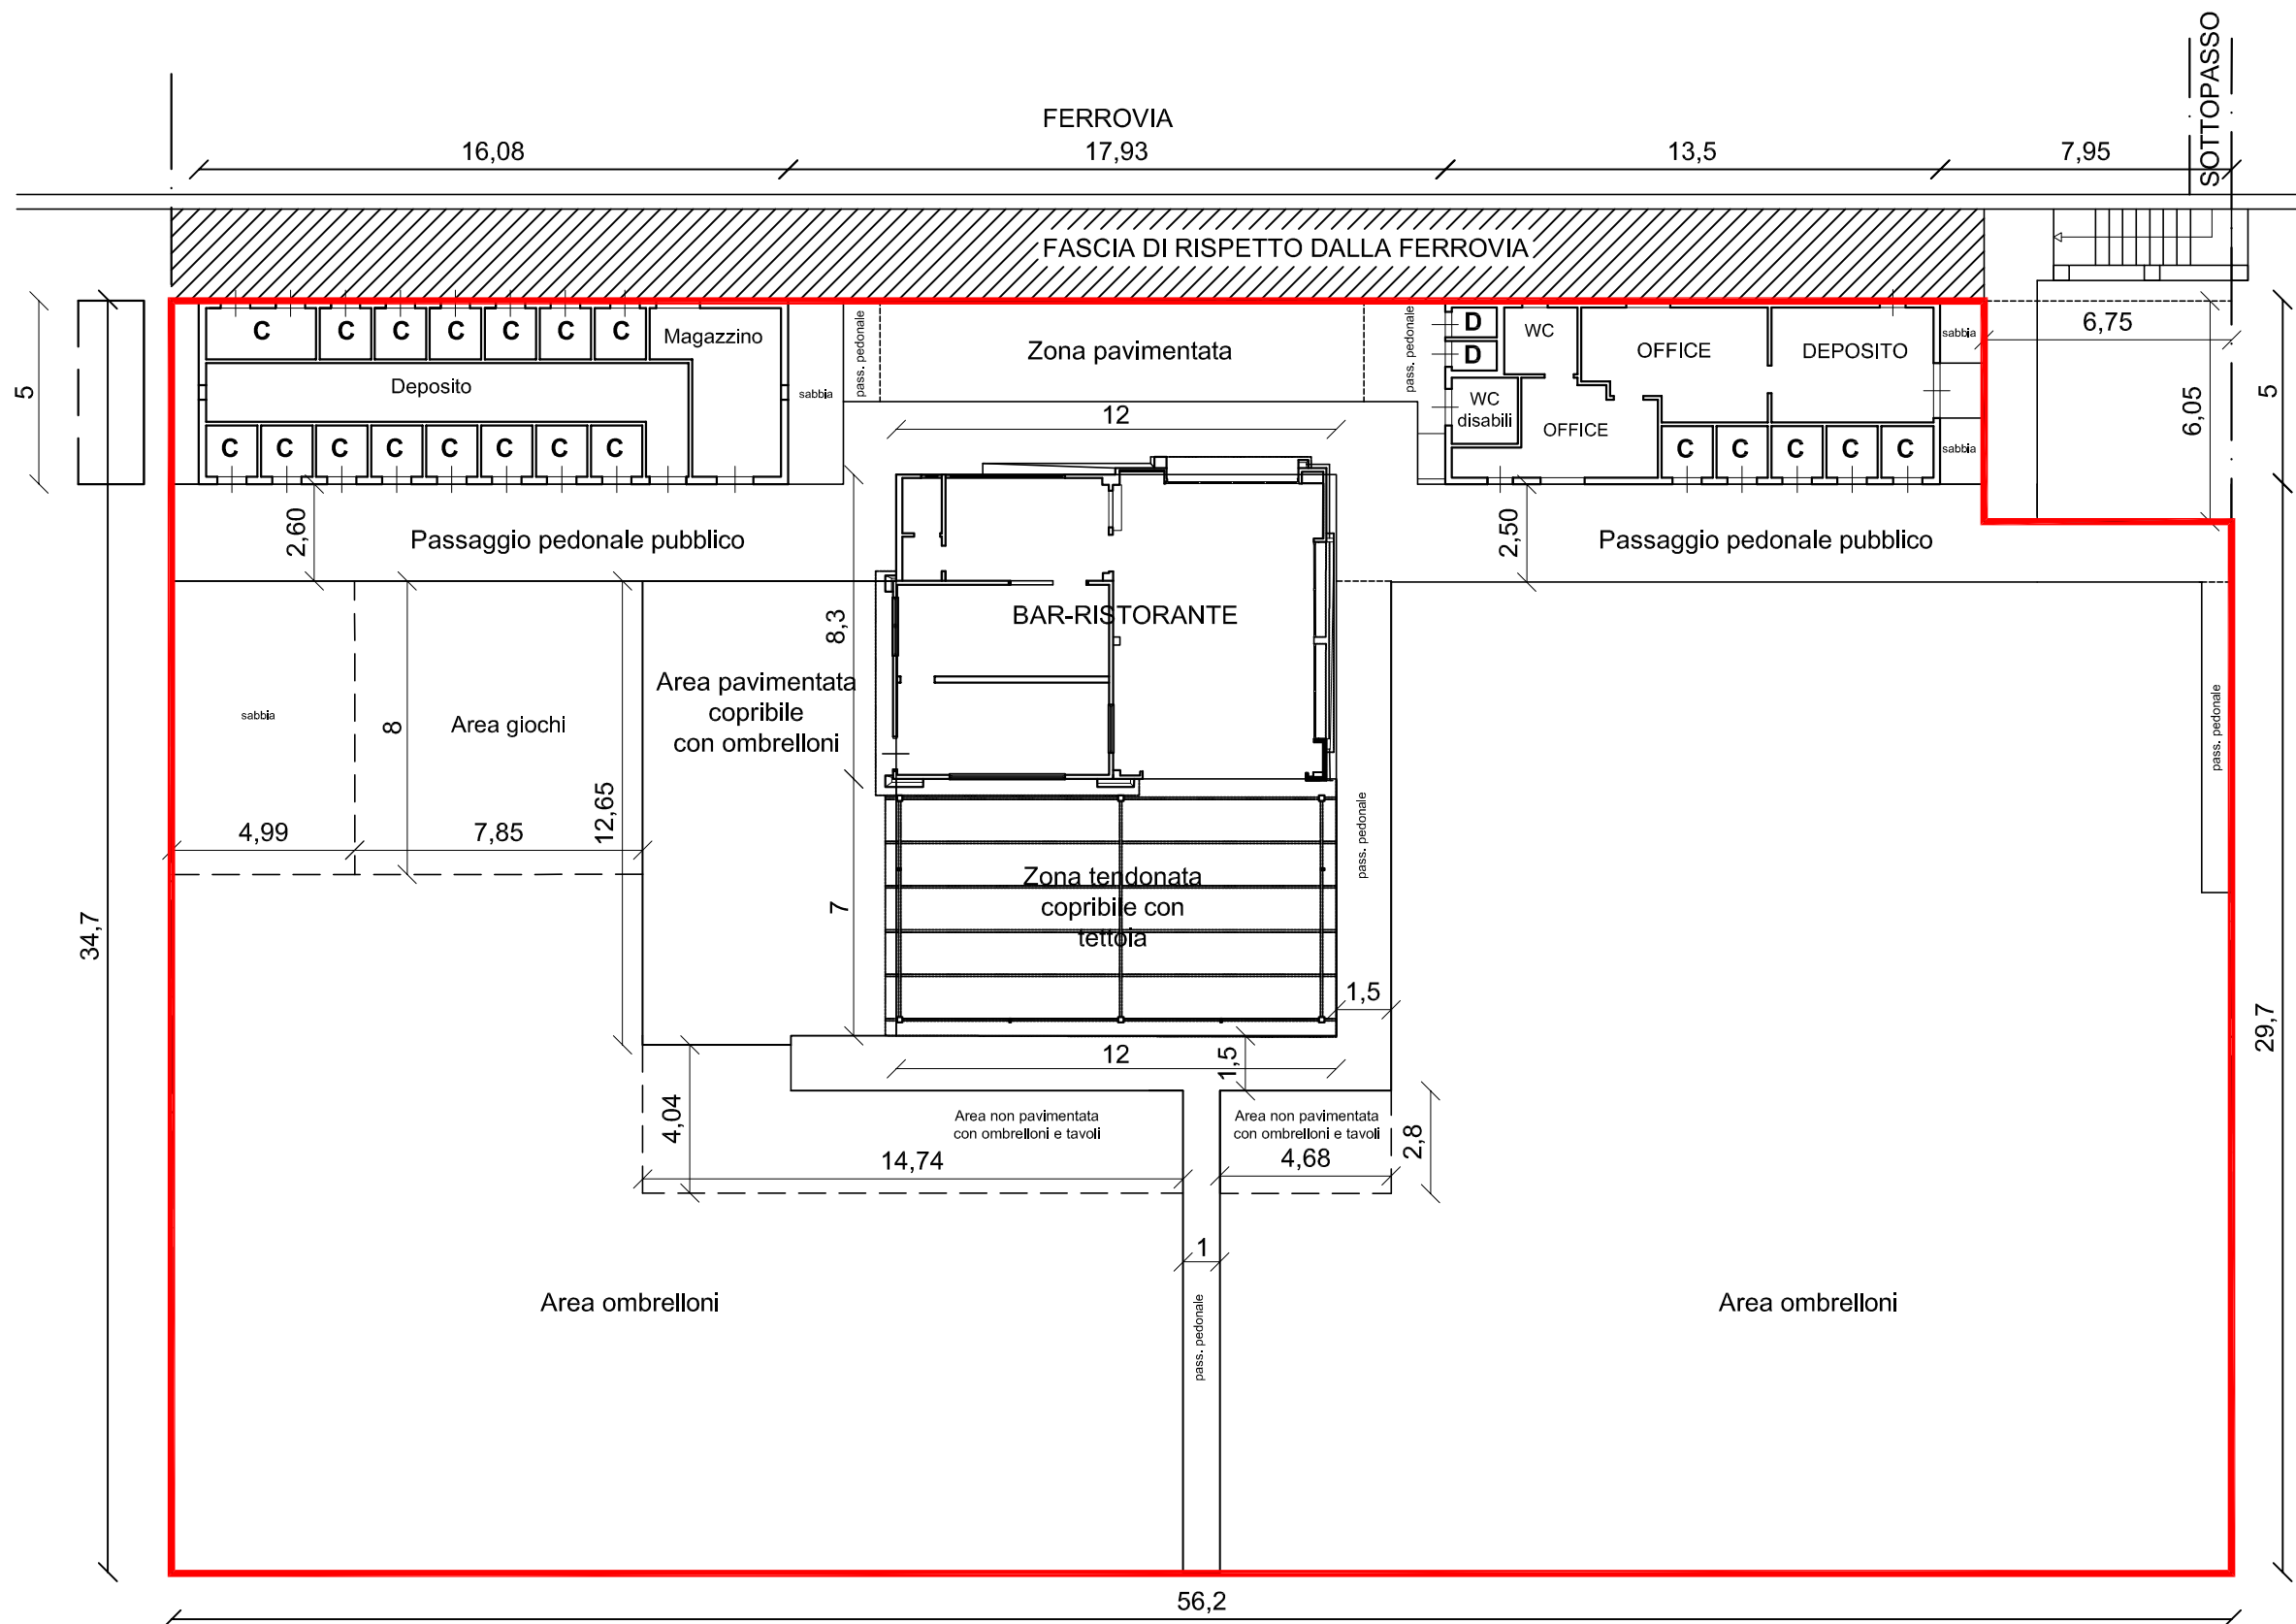

Area concessionata
1909,35 mq

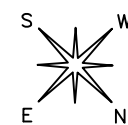

- LEGENDA:
- Perimetro concessione
 - C** Cabine
 - D** Docce

scala:
1:200

TAV.
2

PROGETTAZIONE:

STUDIO MARCHETTI
Ingegneria, territorio e design

Via Marconi 86/AD, 60015 Falconara M. (AN)
tel: 0719174755 fax: 0719093834
e-mail: studiomarchetti.ing@gmail.com

COMMITTENTE: ALMOSI SOCIETÀ COOPERATIVA

COMUNE DI FALCONARA M.MA
PROVINCIA DI ANCONA

C.I.L.A. per modifiche alla concessione demaniale
su stabilimento balneare a Falconara M.Ma
spiaggia antistante Via Colombo

Planimetria
Stato Futuro