



STABILIMENTO BALNEARE NERO DI SEPPIA - STATO FUTURO
SCALA 1:200

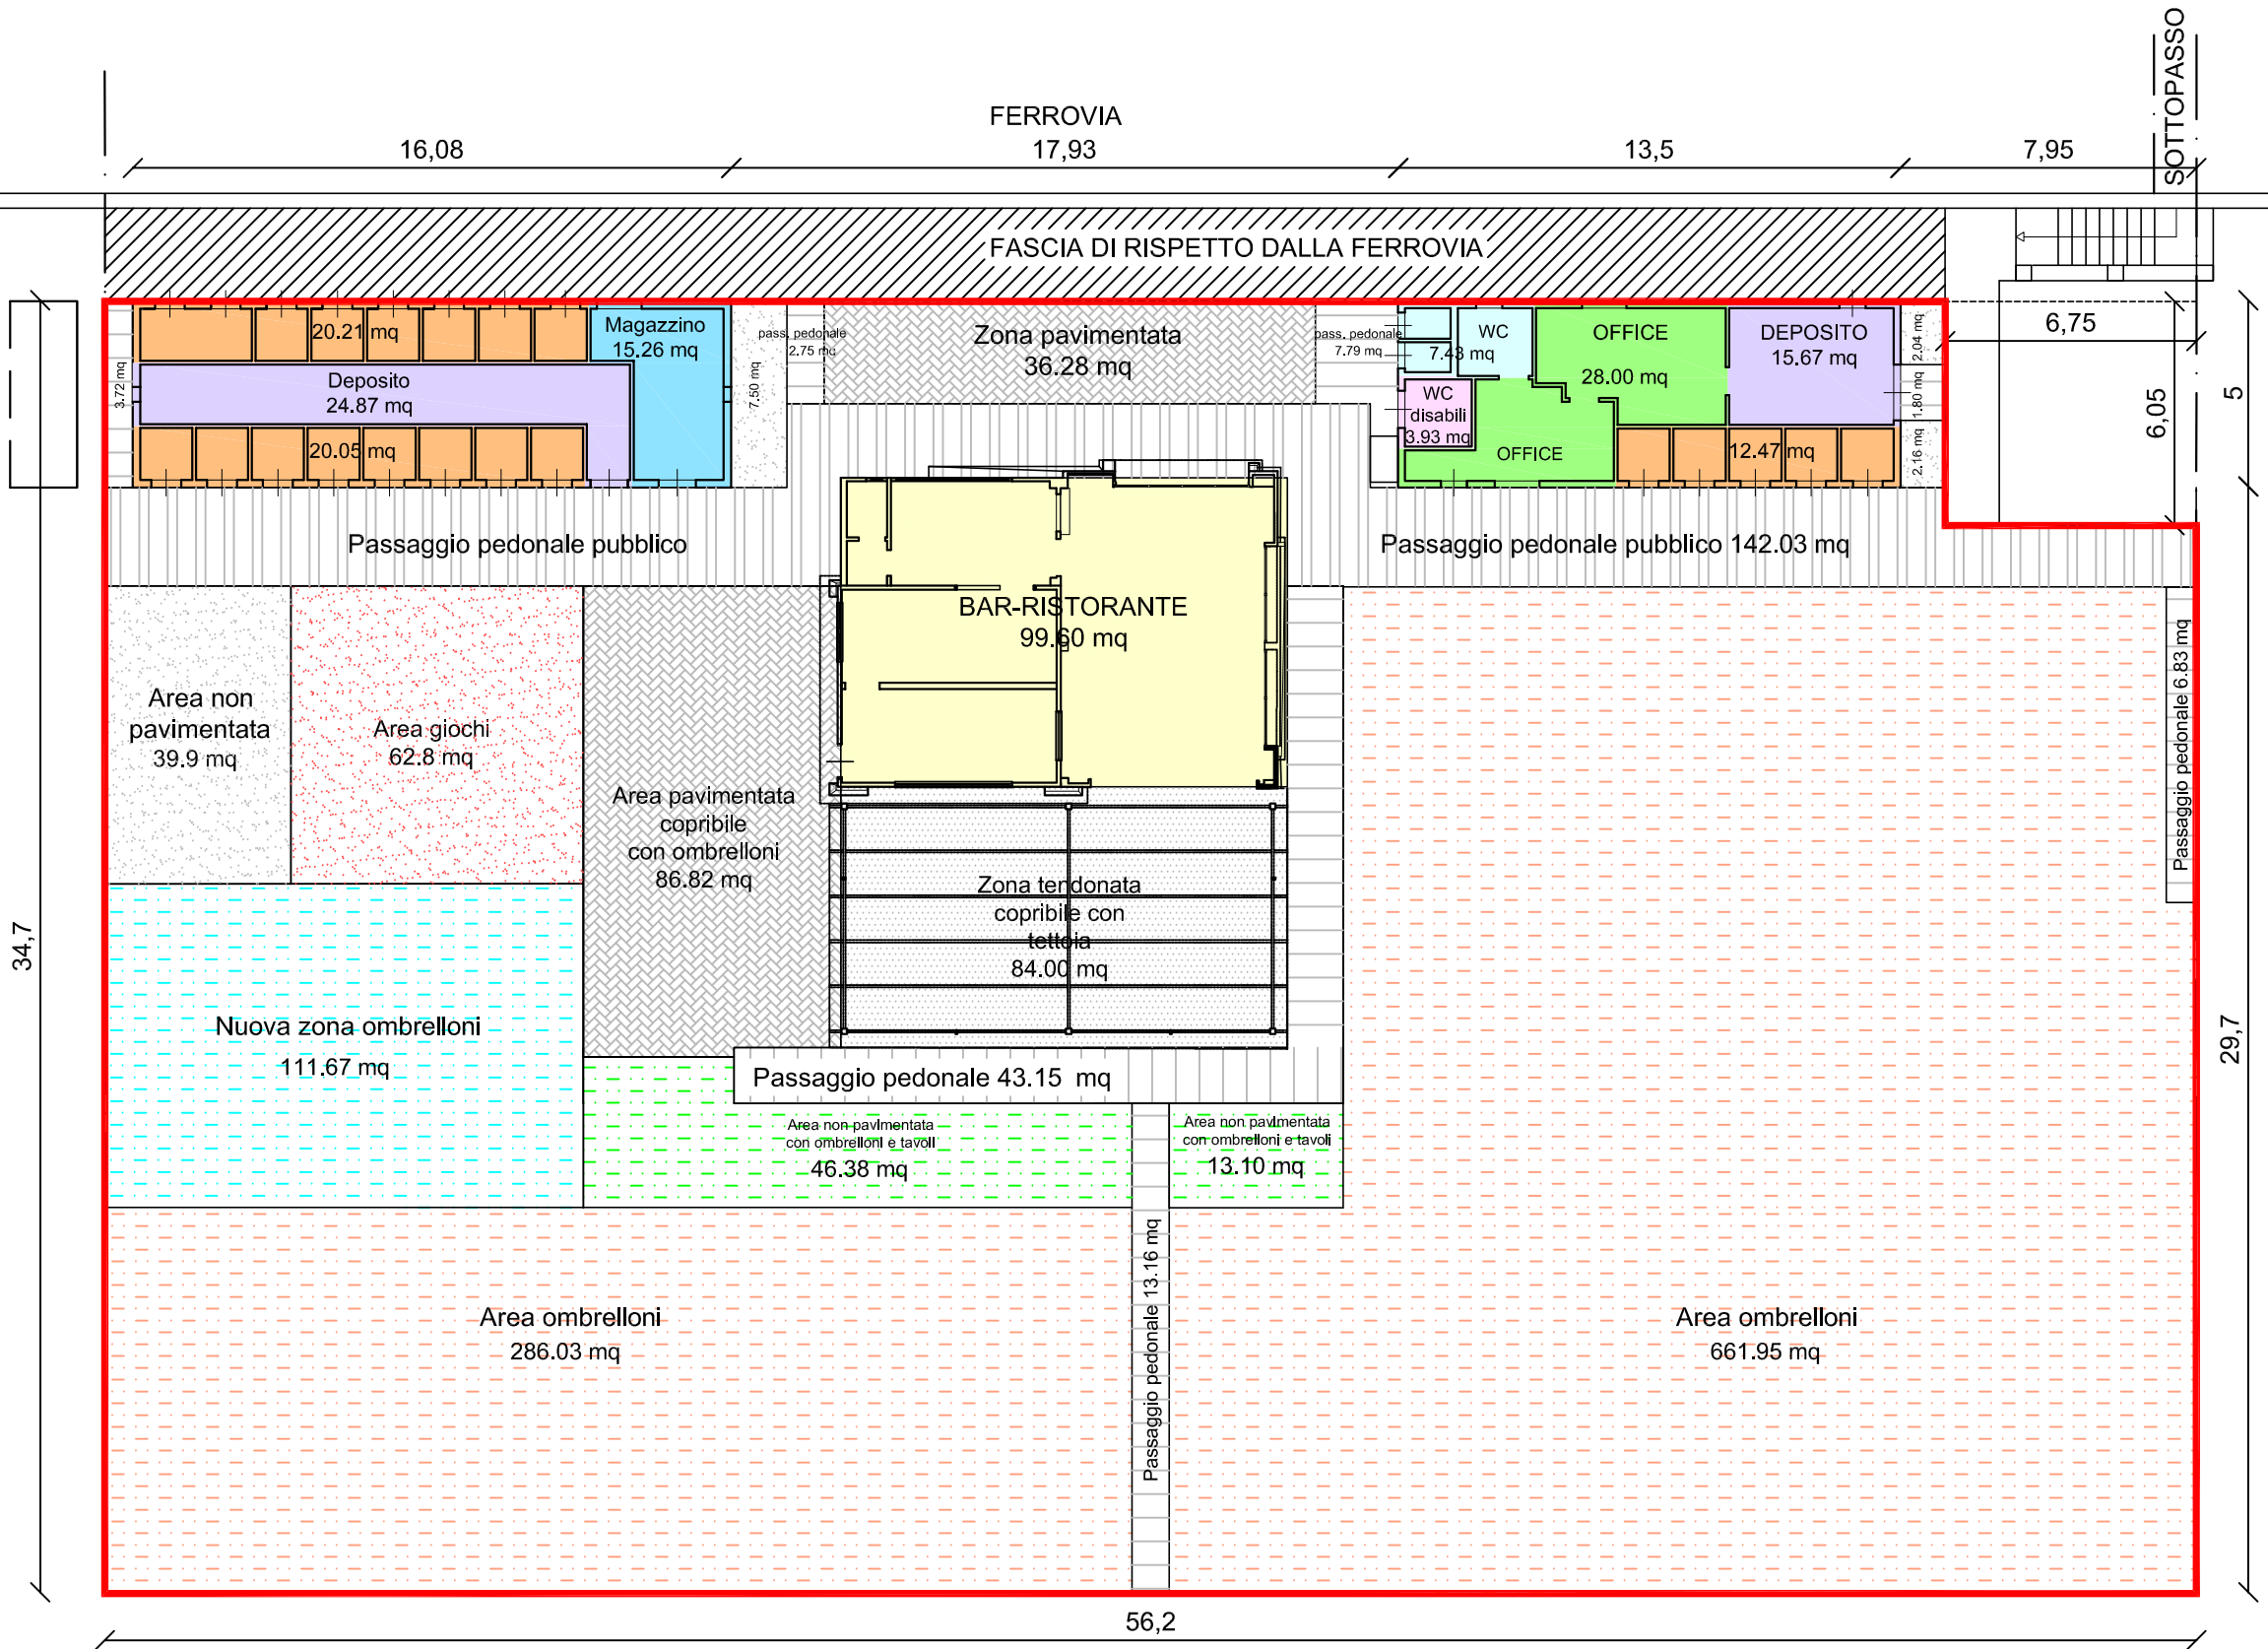

Area concessionata
1909,35 mq

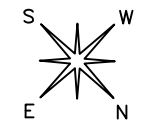

LEGENDA:

	Perimetro concessione		Bar - ristorante
	Zona tendonata		Cabine
	Zona pavimentata		Office
	Area non pavimentata		Servizi igienici
	Area giochi		Bagno disabili
	Area pavimentata per passaggio pubblico		Depositi
	Area pavimentata per passaggio privato		Magazzino
	Ombrelloni		
	Nuova zona ombrelloni		
	Area non pavimentata con ombrelloni e tavoli		

PROGETTAZIONE:

STUDIO MARCHETTI
Ingegneria, territorio e design

Via Marconi 86/AD, 60015 Falconara M. (AN)
tel: 0719174755 fax: 0719093834
e-mail: studiomarchetti.lng@gmail.com

COMMITTENTE: ALMOSI SOCIETÀ COOPERATIVA

COMUNE DI FALCONARA M.MA
PROVINCIA DI ANCONA

C.I.L.A. per modifiche alla concessione demaniale
su stabilimento balneare a Falconara M.Ma
spiaggia antistante Via Colombo

Planimetria Stato Futuro
con indicazione destinazione superfici

scala:
1:200

TAV.
3