



STABILIMENTO BALNEARE NERO DI SEPIA - STATO FUTURO

SCALA 1:200

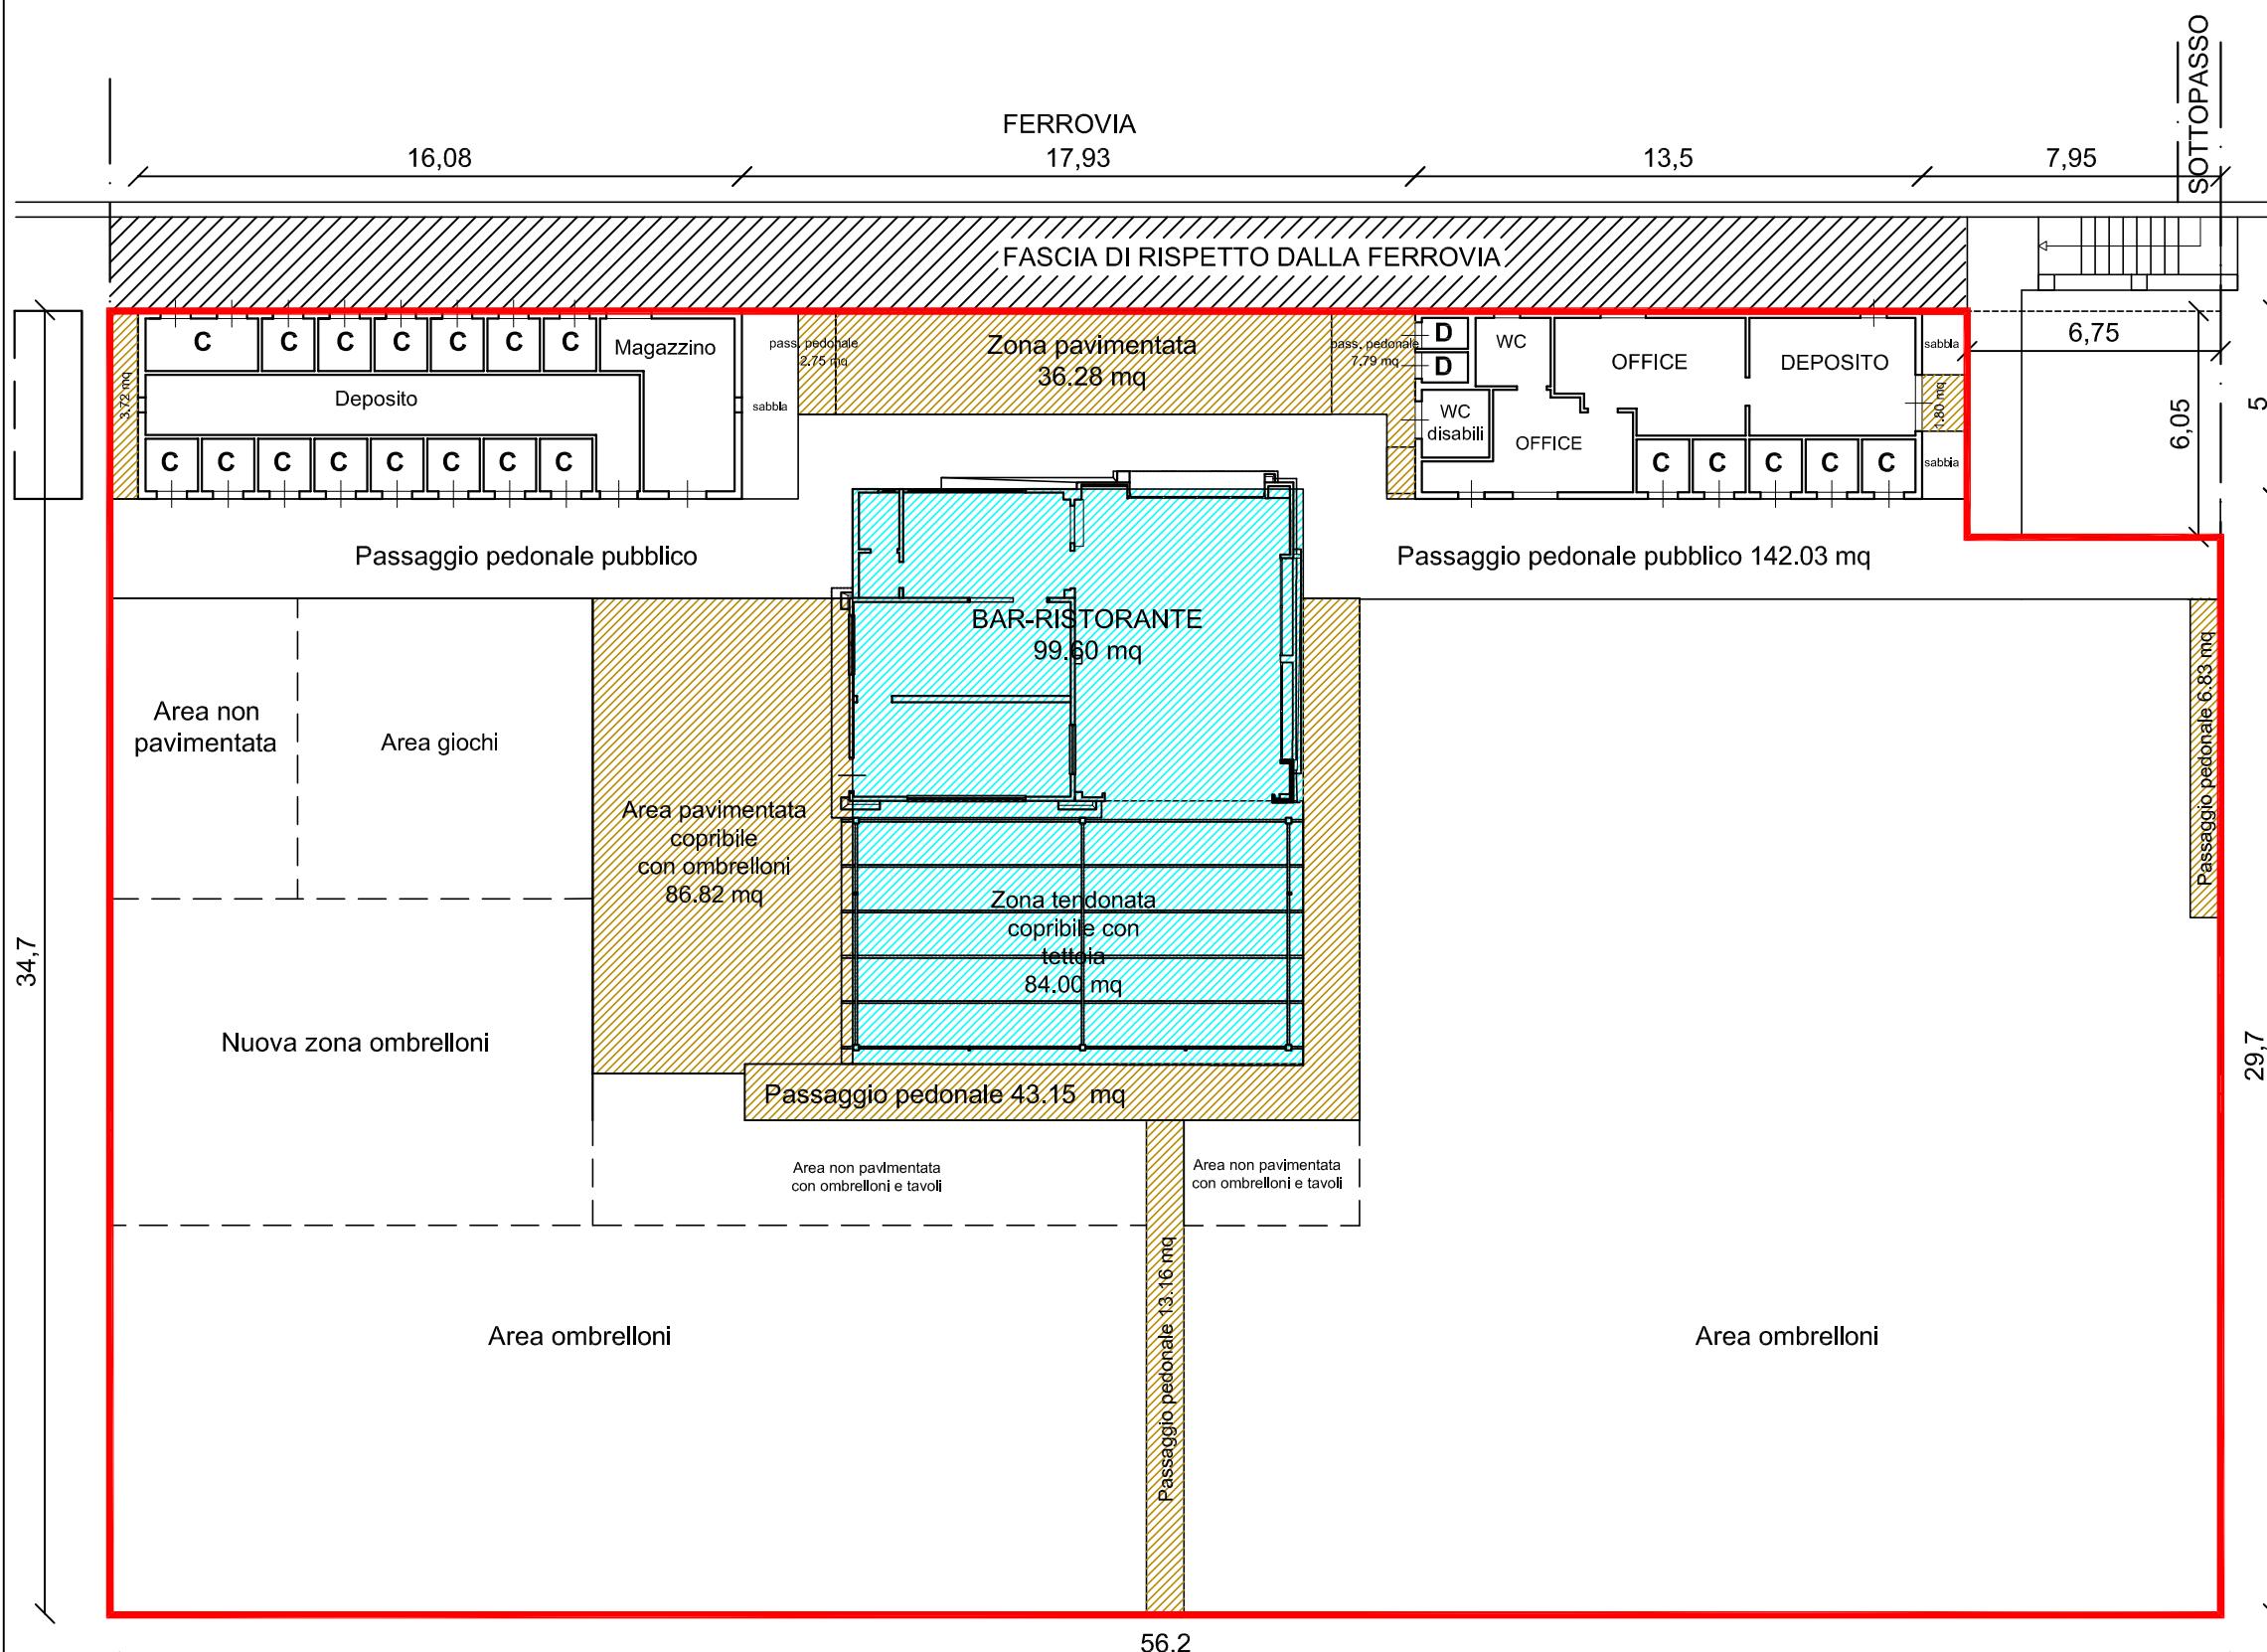

Area concessonata
1909,35 mq

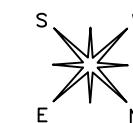

scala: 1:200	TAV. 4
PROGETTAZIONE: 	STUDIO MARCHETTI Ingegneria, territorio e design Via Marconi 86/AD, 60015 Falconara M. (AN) tel: 0719174755 fax: 0719033834 e-mail: studiomarchettling@gmail.com
COMUNE DI FALCONARA M.MA PROVINCIA DI ANCONA	<p>C.I.L.A. per modifiche alla concessione demaniale su stabilimento balneare a Falconara M.Ma spiaggia antistante Via Colombo</p> <p>Planimetria Stato Futuro con verifiche dei requisiti del Piano di utilizzazione del Litorale Sud</p>