






LEGENDA

LIMITI AMMINISTRATIVI

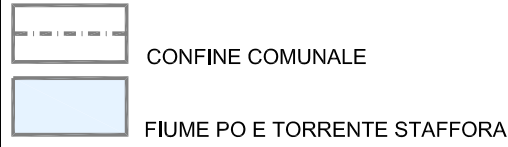


1. PREVISIONI DI LIVELLO SOVRAORDINATO

FASCE FLUVIALI PAI

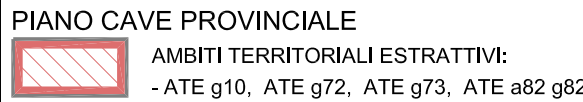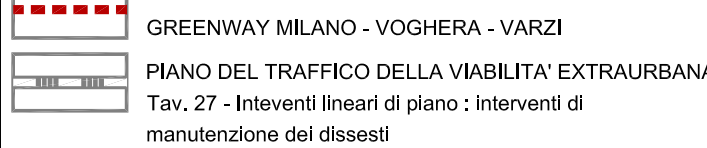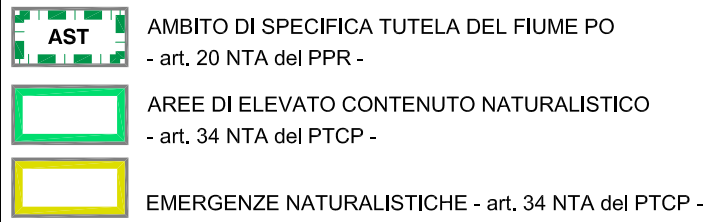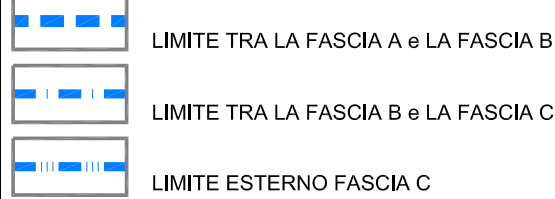

2. QUADRO DI RIFERIMENTO TERRITORIALE

2.1 SISTEMA DELLE INFRASTRUTTURE

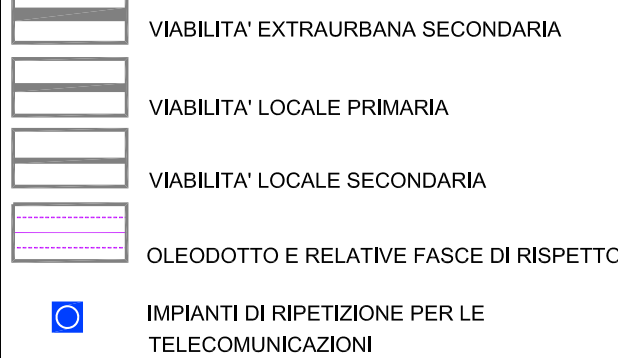

2.2 SISTEMA DEI SERVIZI




2.3 SISTEMA INSEDIATIVO




TESSUTO EDIFICATO DI RECENTE FORMAZIONE E/O PRIVO DI INTERESSE STORICO AMBIENTALE:




3. AREE DI COMPLETAMENTO DI COMPETENZA DEL P.D.R.

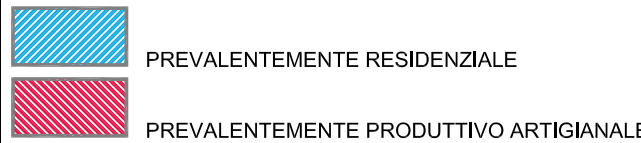

4. AMBITI DI TRASFORMAZIONE

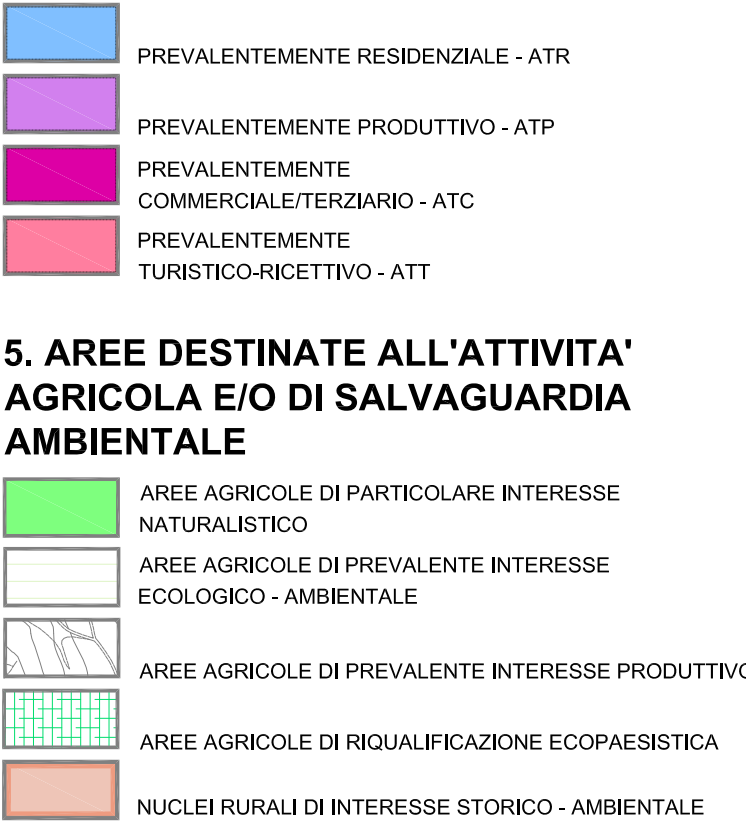


5. AREE DESTINATE ALL'ATTIVITA' AGRICOLA E/O DI SALVAGUARDIA AMBIENTALE

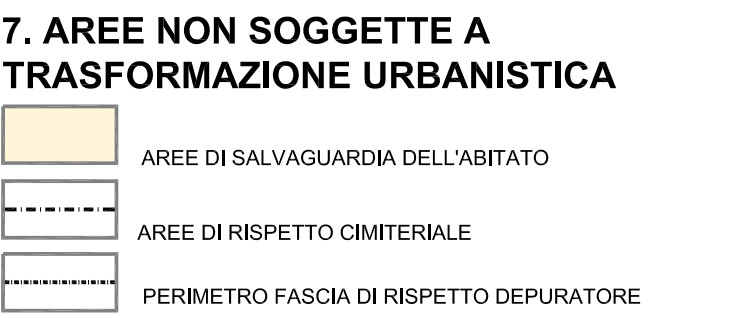

6. AMBITI E/O SISTEMI DI PARTICOLARE RILEVANZA PAESISTICO-AMBIENTALE


TAV. 1.23 VEDI TAV 1.23 "ASPETTI PAESISTICO-AMBIENTALI"

7. AREE NON SOGGETTE A TRASFORMAZIONE URBANISTICA

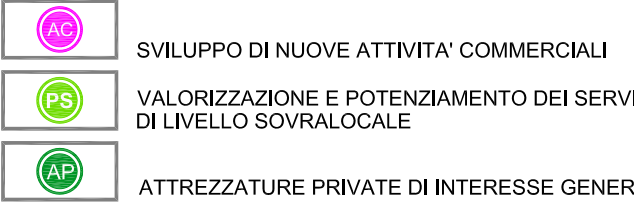


8. SCHEMA DELLE AZIONI STRATEGICHE DI PIANO

8.1 INCREMENTO DELLA COMPETITIVITA' DEL TERRITORIO

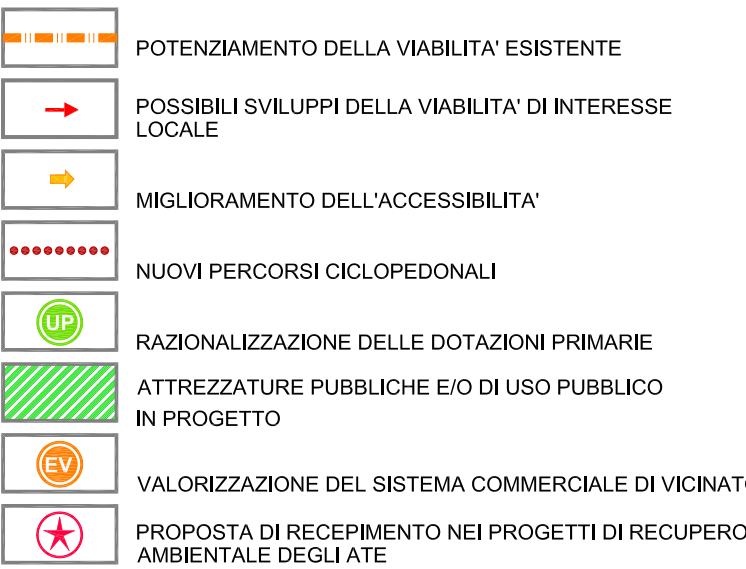

8.2 VALORIZZAZIONE DEL SISTEMA PAESISTICO-AMBIENTALE

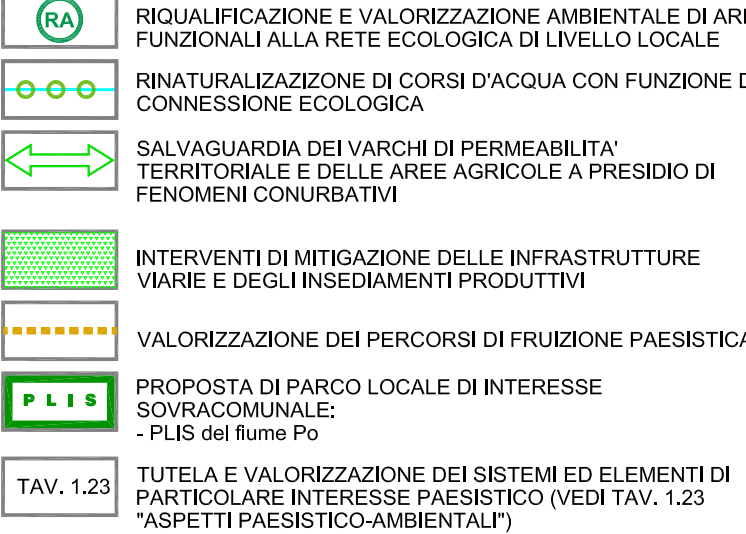

COMUNE DI  
CERVESINA  
PROVINCIA DI PAVIA

# PIANO DI GOVERNO DEL TERRITORIO

Al sensi della L. R. n° 12 del 11.03.2005

Adottato dal Consiglio Comunale con deliberazione n. \_\_\_\_\_ In data \_\_\_\_\_

Pubblicato dal \_\_\_\_\_ al \_\_\_\_\_

Approvato definitivamente dal C.C. con deliberazione n. \_\_\_\_\_ In data \_\_\_\_\_

CONSULENZE

Studio associato Phytosfera (VAS)

Dott. Geol. Adriano Zorzi (geologia)

Lardera & Associati (acustica)

Studio Anzini (commercio)

COLLABORATORI

Dott. Ing. Gianluca Damo

Dott. Arch. Alessia Ferraresi

Dott. in Arch. Daniela Mallini

Il Sindaco  
Rag. DANIELE FUSO

L'Assessore all'Urbanistica  
NINO MANCINI

Il Responsabile Unico del Procedimento  
Geom. GABRIELE MERLI

Il progettista  
Dott. Arch. LUIGI BARIANI

DATA	OGGETTO DETERMINAZIONI DI PIANO	TAVOLA
	TITOLO CARTA DELLE PREVISIONI DI PIANO Modificata in accoglimento delle osservazioni pervenute e/o in recepimento delle richieste di adeguamento da parte degli Enti competenti	
SETTEMBRE 2012	scala 1: 10.000	1.26
STUDIO ARCH. LUIGI BARIANI - VIA PEZZANI, 54 27058 VOGHERA - TEL. _ 0383.365225		

DOCUMENTO DI PIANO

D.d.P.