

LEGENDA

ELEMENTI PRIMARI DELLA RETE ECOLOGICA REGIONALE (RER)

- ELEMENTI DI PRIMO LIVELLO
- ELEMENTI DI SECONDO LIVELLO
- CORRIDOIO PRIMARIO
- CORRIDOIO PRIMARIO FLUVIALE ANTROPIZZATO
- GANGLIO PRIMARIO
- AP n° AREA PRIORITARIA PER LA BIODIVERSITA'

VARCHI E RELATIVA TIPOLOGIA

- TIPO
- VARCO DA DEFRAMMENTARE
 - VARCO DA MANTENERE E DEFRAMMENTARE
 - VARCO DA MANTENERE

CONTESTUALIZZAZIONE DELLA RER IN AMBITO COMUNALE

- AREE PRIORITARIE PER LA BIODIVERSITA' (PRIMO LIVELLO)
- AMBITI DI CONNESSIONE ECOLOGICA A NATURALITA' DIFFUSA
- AREE DI INTERESSE NATURALISTICO IN AMBITO PLANIZIALE
- VARCHI DI PERMEABILITA' RESIDUALE DA SALVAGUARDARE

ALTRI ELEMENTI DELLA RETE ECOLOGICA DI LIVELLO COMUNALE

- CORRIDOI ECOLOGICI DI INTERESSE LOCALE

LIMITI AMMINISTRATIVI

- CONFINE COMUNALE




COMUNE DI
CERVESINA
PROVINCIA DI PAVIA

PIANO DI GOVERNO
DEL TERRITORIO

Al sensi della L. R. n° 12 del 11.03.2005

Adottato dal Consiglio Comunale con deliberazione n. _____ in data _____
Pubblicato dal _____ al _____
Approvato definitivamente dal C.C. con deliberazione n. _____ in data _____

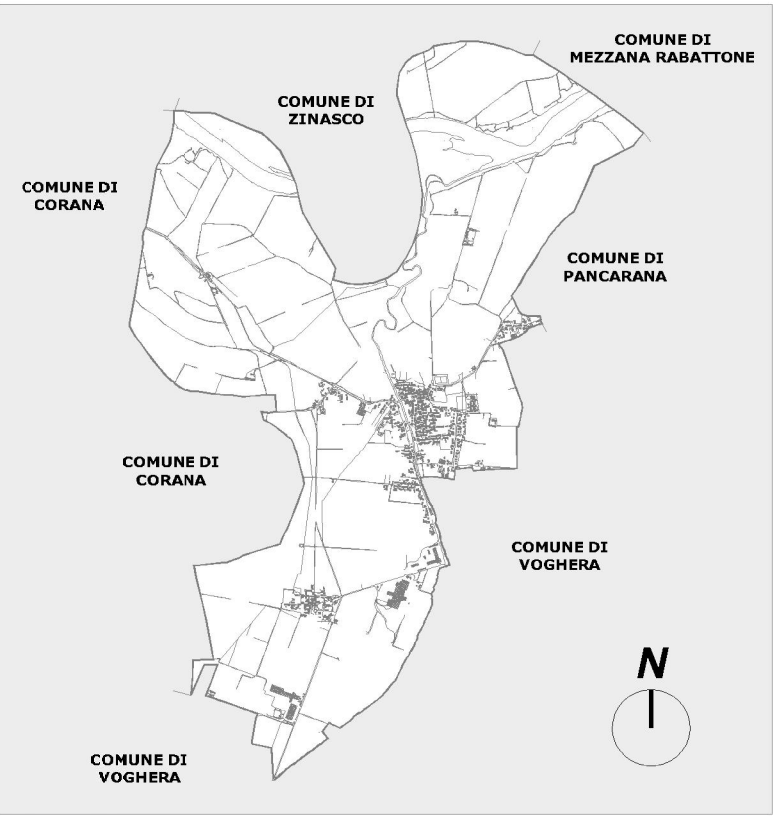

CONSULENZE

Studio associato Phytosfera (VAS)
Dott. Geol. Adriano Zorzoli (geologia)
Lardera & Associati (acustica)
Studio Anzini (commercio)

COLLABORATORI

Dott. Ing. Gianluca Damo
Dott. Arch. Alessia Ferraresi
Dott. in Arch. Daniela Mallini

Il Sindaco
Rag. DANIELE FUSO

Il Responsabile Unico del Procedimento
Geom. GABRIELE MERLI

L'Assessore all'Urbanistica
NINO MANCIN

Il progettista
Dott. Arch. LUIGI BARIANI

DATA

OGGETTO DETERMINAZIONI DI PIANO

TITOLO SCHEMA DELLA RETE ECOLOGICA COMUNALE

TAVOLA

FEBBRAIO
2012

scala 1: 25.000
STUDIO ARCH. LUIGI BARIANI - VIA PEZZANI, 54 27058 VOGHERA - TEL. 0383.365225

DOCUMENTO DI PIANO

D.d.P.

1.28