

LEGENDA

AMBITI AGRICOLI E AMBIENTALI

- VALLE DEL FIUME PO
- PIANURA OLTREPADANA E LOMELINA
- VALLI E DORSALI DELLA BASSA E MEDIA COLLINA
- PARCO DEL TICINO

- CORSI D'ACQUA
- FIUMI PO E TICINO

RETE INFRASTRUTTURALE

- VIABILITA' DI INTERESSE LOCALE
- VIABILITA' EXTRAURBANA SECONDARIA
- VIABILITA' EXTRAURBANA PRINCIPALE
- VIABILITA' EXTRAURBANA PRINCIPALE IN PROGETTO
- AUTOSTRADA
- AUTOSTRADA IN PROGETTO: "INTEGRAZIONE DEL SISTEMA TRANSPADANO DIRETTRICE BRONH-PAVIA-MORTARA"
- VIABILITA' COMPLEMENTARE ALLA BRO-MO IN PROGETTO
- FERROVIA

- NODI DI INTERSCAMBIO:
- C CASELLO AUTOSTRADALE
- fs STAZIONE FERROVIARIA

STRUTTURA URBANA:

- 1 POLI URBANI PRINCIPALI
- 2 POLI URBANI SECONDARI
- EDIFICATO PREVALENTEMENTE RESIDENZIALE
- EDIFICATO PREVALENTEMENTE PRODUTTIVO
- CENTRI COMMERCIALI E STRUTTURE DELLA GRANDE DISTRIBUZIONE
- ATTREZZATURE DI INTERESSE GENERALE:
- POLO OSPEDALIERO
- ISTRUZIONE SUPERIORE
- ATTREZZATURE SPORTIVE DI LIVELLO SOVRACOMUNALE

LIMITI AMMINISTRATIVI


- TERRITORIO COMUNALE DI CERVESINA
- CONFINI COMUNALI
- CONFINI PROVINCIALE E REGIONALE



COMUNE DI
CERVESINA
PROVINCIA DI PAVIA

PIANO DI GOVERNO
DEL TERRITORIO

Adottato dal Consiglio Comunale con deliberazione n. 12 del 11.03.2005
Pubblicato dal n. 12 del 11.03.2005
Approvato definitivamente dal C.C. con deliberazione n. 12 del 11.03.2005

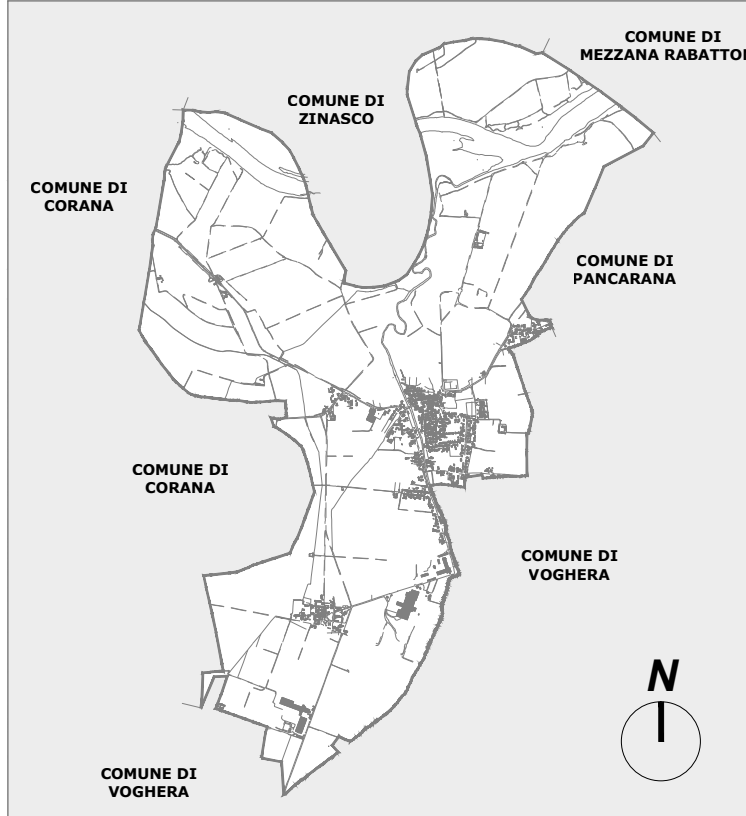

CONSULENZE
Studio associato Phytodes (VIA)
Dott. Geol. Adriano Zoratti (geologia)
Lardera & Associati (arcsica)
Studio Ansa (commercio)

COLLABORATORI
Dott. Ing. Claudia Danno
Dott. Arch. Alessio Ferraresi
Dott. in Arch. Daniela Mallat

Il Sindaco
Rag. DANIELE FUSO

Il Responsabile Unico del Procedimento
Geom. GABRIELE MERLI

L'Assessore all'Urbanistica
NINO MANCINI

Il progettista
Dott. Arch. LUIGI BARIANI

OGGETTO: QUADRO CONOSCITIVO

TITOLO: INQUADRAMENTO TERRITORIALE

FEBBRAIO 2012 STUDIO ARCH. LUIGI BARIANI - VIA PEZZANI, 54 27058 VOGHERA - TEL. 0383.365225

scala 1: 25.000

DOCUMENTO DI PIANO

D.d.P.

1.1