

- LEGENDA**
- RETE INFRASTRUTTURALE**
- VIABILITA' STORICA**
- VIABILITA' STORICA PRINCIPALE
 - VIABILITA STORICA SECONDARIA
 - VIABILITA DI INTERESSE STORICO LOCALE
- RETE IRRIGUA PRINCIPALE**
- CENTRI E NUCLEI STORICI (PTCP - PRIMA LEVATA IGM)**
- STRUTTURA INSEDIATIVA**
- CASCINE DI INTERESSE STORICO
 - PIEVE, CHIESA, PARROCCHIA
 - EDICOLA SACRA, CAPPELLA, SANTELLA
 - CASTELLO, ROCCA, RICETTO, TORRE
 - PALAZZO/VILLA SIGNORILE
 - ARCHITETTURE LEGATE ALLA PRODUZIONE INDUSTRIALE
 - AREE DI INTERESSE ARCHEOLOGICO
- LIMITI AMMINISTRATIVI**
- LIMITI AMMINISTRATIVI



COMUNE DI
CERVESINA
PROVINCIA DI PAVIA


PIANO DI GOVERNO DEL TERRITORIO

Al sensi della L. R. n° 12 del 11.03.2005

Adottato dal Consiglio Comunale con deliberazione n. _____ in data _____

Publicato dal _____

Approvato definitivamente dal C.C. con deliberazione n. _____ in data _____

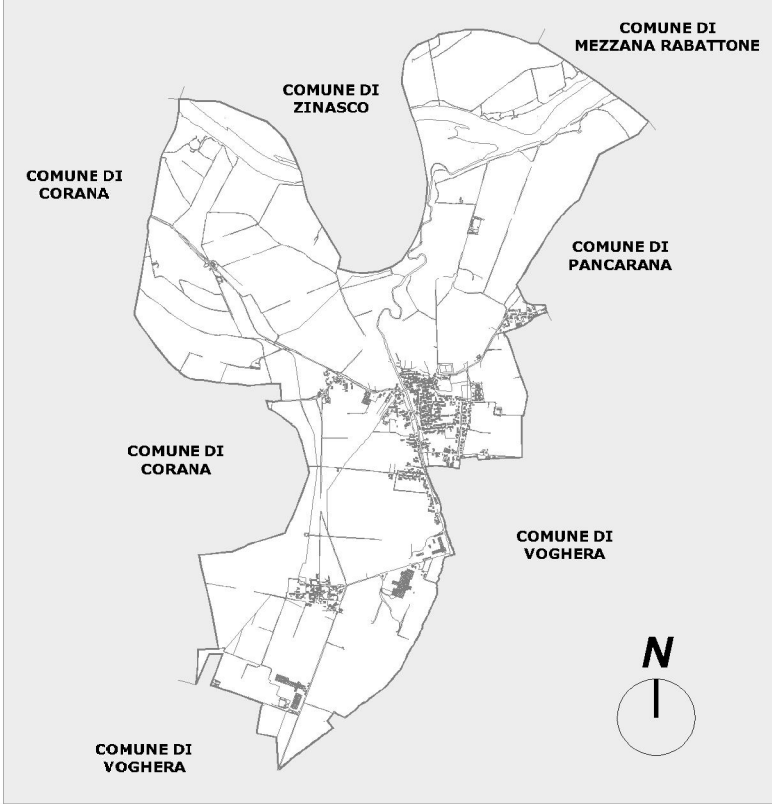

CONSULENZE
Studio associato Phytosfera (V&S)
Dott. Geol. Adriano Zorzi (geologia)
Lardera & Associati (acustica)
Studio Anzini (commercio)

COLLABORATORI
Dott. Ing. Gianluca Damo
Dott. Arch. Alessia Ferraresi
Dott. In Arch. Daniela Mallini

Il Sindaco
Rag. DANIELE FUSO

Il Responsabile Unico del Procedimento
Geom. GABRIELE MERLI

L'Assessore all'Urbanistica
NINO HANCIN

Il progettista
Dott. Arch. LUIGI BARIANI

DATA

OGGETTO QUADRO CONOSCITIVO

TAVOLA

TITOLO IL SISTEMA INSEDIATIVO:
INQUADRAMENTO STORICO

FEBBRAIO
2012

STUDIO ARCH. LUIGI BARIANI - VIA PEZZANI, 54 27058 VOGHERA - TEL. 0383.365225

scala 1: 10.000

1.7

DOCUMENTO DI PIANO

D.d.P.