

LEGENDA

- NUCLEO STORICO NEL 1889 - prima levata IGM
- SVILUPPO INSEDIATIVO RISCOSTRATO ALLE SEGUENTI SOGLIE STORICHE:
- 1990 (PRG vigente)
 - 2010 (stato attuale)
- RETE INFRASTRUTTURALE
- VIABILITA' STORICA PRIMARIA
 - VIABILITA' STORICA SECONDARIA
 - VIABILITA' RURALE DI INTERESSE STORICO
- DETERMINANTI URBANE
- EDIFICI DELLA CIVICA AMMINISTRAZIONE
M - Municipio
 - EDIFICI DI CULTO
1 - Parrocchia di S. Ambrogio
2 - Parrocchia Madonna del Buon Consiglio
3 - Parrocchia di S. Gaudenzio
 - CASTELLI E/O PALAZZI
1 - Castello di S. Gaudenzio
 - PIAZZE
1 - Piazza Vittorio Emanuele II
 - ALTRI ELEMENTI DI INTERESSE STORICO
1 - Cimitero
- CRESCITA URBANA
- DIRETTRICI DI CRESCITA DELL'EDIFICATO
 - FIUME PO - TORRENTE STAFFORA
 - CONFINE COMUNALE



COMUNE DI
CERVESINA
PROVINCIA DI PAVIA


PIANO DI GOVERNO
DEL TERRITORIO

Al sensi della L. R. n° 12 del 11.03.2005

Adottato dal Consiglio Comunale con deliberazione n. In data

Publicato dal al

Approvato definitivamente dal C.C. con deliberazione n. In data

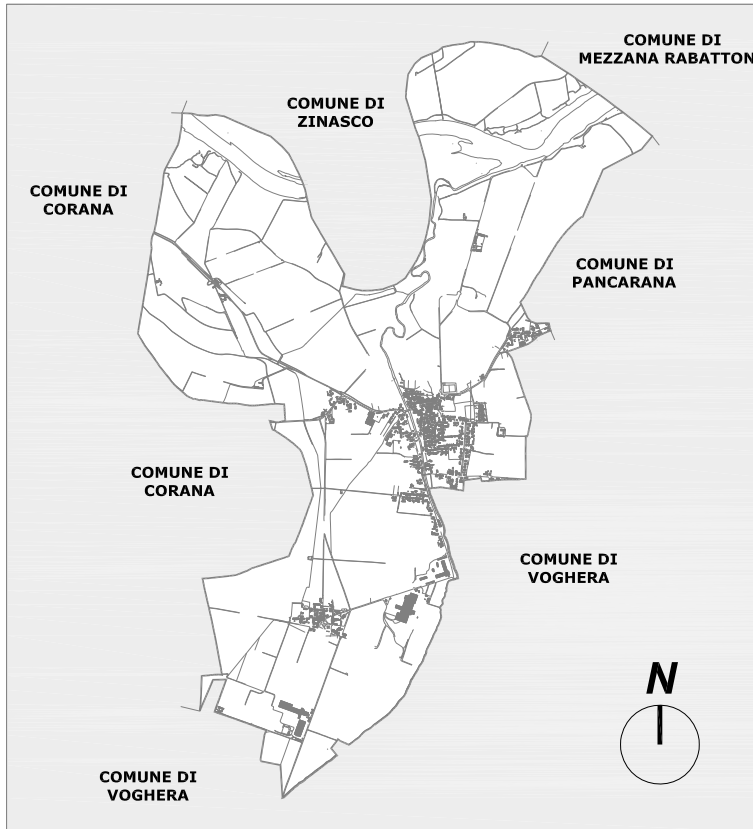

CONSULENZE

Studio associato Phytosfera (VAS)
Dott. Geol. Adriano Zorzi (geologia)
Lardera & Associati (acustica)
Studio Anzini (commercio)

COLLABORATORI

Dott. Ing. Gianluca Damo
Dott. Arch. Alessia Ferraresi
Dott. in Arch. Daniela Mallini

Il Sindaco
Rag. DANIELE FUSO

Il Responsabile Unico del Procedimento
Geom. GABRIELE MERLI

L'Assessore all'Urbanistica
NINO MANCINI

Il progettista
Dott. Arch. LUIGI BARIANI

OGGETTO QUADRO CONOSCITIVO

TITOLO IL SISTEMA INSEDIATIVO:
ANALISI DELLA CRESCITA URBANA

FEBBRAIO
2012

STUDIO ARCH. LUIGI BARIANI - VIA PEZZANI, 54 27058 VOGHERA - TEL. 0383.365225

DOCUMENTO DI PIANO

D.d.P.

scala 1: 10.000 1.8