

COMUNE DI CORANA

COMUNE DI MEZZANA RABATTONI

COMUNE DI ZINASCO

COMUNE DI PANCARANA

COMUNE DI CORANA

COMUNE DI VOGHERA

COMUNE DI VOGHERA

LEGENDA

RETE ELETTRICA

- RETE MEDIA TENSIONE
- RETE BASSA TENSIONE

CONFINE COMUNALE




COMUNE DI
CERVESINA
PROVINCIA DI PAVIA

PIANO DI GOVERNO
DEL TERRITORIO

Ai sensi della L. R. n° 12 del 11.03.2005

Adottato dal Consiglio Comunale con deliberazione n. _____ in data _____
Pubblicato dal _____ al _____
Approvato definitivamente dal C.C. con deliberazione n. _____ in data _____

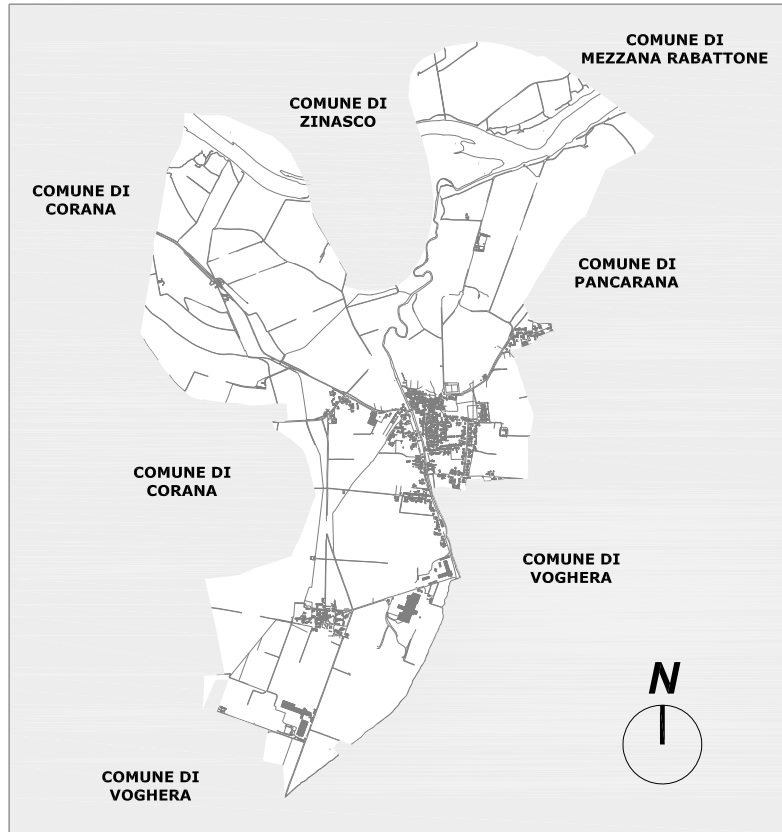

CONSULENZE

Studio associato Phytosfera (VAS)
Dott. Geol. Adriano Zorzoli (geologia)
Lardera & Associati (acustica)
Studio Anzini (commercio)

COLLABORATORI

Dott. Ing. Gianluca Damo
Dott. Arch. Alessia Ferraresi
Dott. in Arch. Daniela Mallini

Il Sindaco
Rag. DANIELE FUSO

Il Responsabile Unico del Procedimento
Geom. GABRIELE MERLI

L'Assessore all'Urbanistica
NINO MANCIN

Il progettista
Dott. Arch. LUIGI BARIANI

DATA	OGGETTO	TAVOLA
	QUADRO CONOSCITIVO	
	TITOLO	
	RETI TECNOLOGICHE: Rete elettrica	

FEBBRAIO
2012

STUDIO ARCH. LUIGI BARIANI - VIA PEZZANI, 54 27058 VOGHERA - TEL _ 0383.365225

scala 1: 10.000

DOCUMENTO DI PIANO

D.d.P.

1.15a