

LEGENDA

USO DEL SUOLO - DUSAF 2.0
TIPI COLTURALI PREVALENTI

- SEMINATIVO SEMPLICE
- VIGNETI
- FRUTTETI
- COLTURE ORTICOLE
- PIOPPETI
- AREE INCOLTE

VEGETAZIONE NATURALE

- CESPUGLIETI IN AREE AGRICOLE ABBANDONATE
- PRATI PERMANENTI DI PIANURA
- VEGETAZIONE ARBUSTIVA E CESPUGLIETI
- VEGETAZIONI UMIDE
- FORMAZIONI RIPARIALI
- VEGETAZIONE DEGLI ARGINI
- VEGETAZIONE DEI GRETI
- SPIAGGE E DUNE

AREE EDIFICATE

- URBANIZZATO
- CASCINE
- AREE IDRICHE
- SISTEMA DELLA VIABILITA'
- PARCHI E GIARDINI PRIVATI
- AREE DEGRADATE
- AREE ESTRATTIVE
- EX DISCARICA

- FIUME PO E TORRENTE STAFFORA
- CORSI D'ACQUA

INCOERENZE CON I VINCOLI SOVRAORDINATI E CON LE PRESCRIZIONI DEL PTCP

- D.LGS. 22 Gennaio 2004, n°42
ART.142, comma 1, lett. a) TORRENTO S. GIOVANNI
- AREE DI ELEVATO CONTENUTO NATURALISTICO
ART. 24, PAR. 1, LETT. b) PTCP

- CONFINO COMUNALE




COMUNE DI
CERVESINA
PROVINCIA DI PAVIA

PIANO DI GOVERNO
DEL TERRITORIO

Al sensi della L. R. n° 12 del 11.03.2005

Adottato dal Consiglio Comunale con deliberazione n. _____ in data _____
Pubblicato dal _____ al _____
Approvato definitivamente dal C.C. con deliberazione n. _____ in data _____

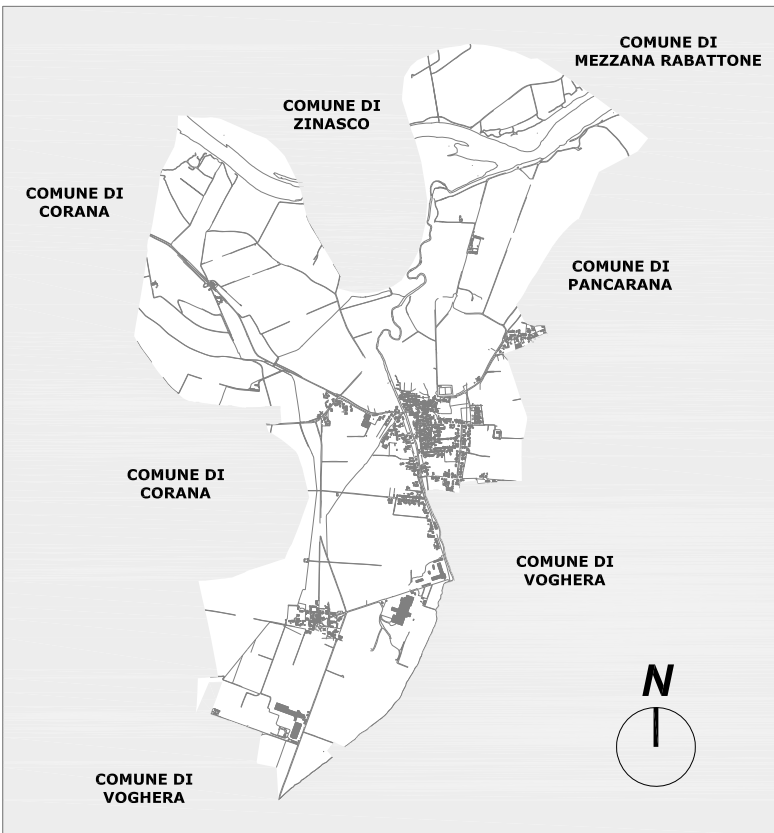

CONSULENZE

Studio associato Phytosfera (VAS)
Dott. Geol. Adriano Zorzioli (geologia)
Lardera & Associati (acustica)
Studio Anzini (commercio)

COLLABORATORI

Dott. Ing. Gianluca Damo
Dott. Arch. Alessia Ferraresi
Dott. in Arch. Daniela Mallini

Il Sindaco
Rag. DANIELE FUSO

Il Responsabile Unico del Procedimento
Geom. GABRIELE MERLI

L'Assessore all'Urbanistica
NINO MANCIN

Il progettista
Dott. Arch. LUIGI BARIANI

DATA

OGGETTO QUADRO CONOSCITIVO

TITOLO USO DEL SUOLO

TAVOLA

FEBBRAIO
2012

scala 1: 10.000

1.17

STUDIO ARCH. LUIGI BARIANI - VIA PEZZANI, 54 27058 VOGHERA - TEL _ 0383.365225

DOCUMENTO DI PIANO

D.d.P.