

LEGENDA

SISTEMI PRINCIPALI

- AREE DI ELEVATO CONTENUTO NATURALISTICO
Art. 34 NTA del PTCP
- EMERGENZE NATURALISTICHE
Art. 34 NTA del PTCP
- Fiume Po - Torrente Staffora

SISTEMI LINEARI NATURALI E/O NATURALIZZATI DIFFUSI

- CORSI D'ACQUA MINORI CON FUNZIONE DI CONNESSIONE ECOLOGICA - RIO BESCARATE O SCARO
- FILARI E VEGETAZIONE SPARSA

ELEMENTI E/O SISTEMI NATURALI O NATURALIZZATI RESIDUALI

- BOSCHI E ALTRI SISTEMI ARBOREI

LIMITI AMMINISTRATIVI

- CONFINE COMUNALE



COMUNE DI
CERVESINA
PROVINCIA DI PAVIA


PIANO DI GOVERNO
DEL TERRITORIO

Al sensi della L. R. n° 12 del 11.03.2005

Adottato dal Consiglio Comunale con deliberazione n. in data

Publicato dal el

Approvato definitivamente dal C.C. con deliberazione n. in data

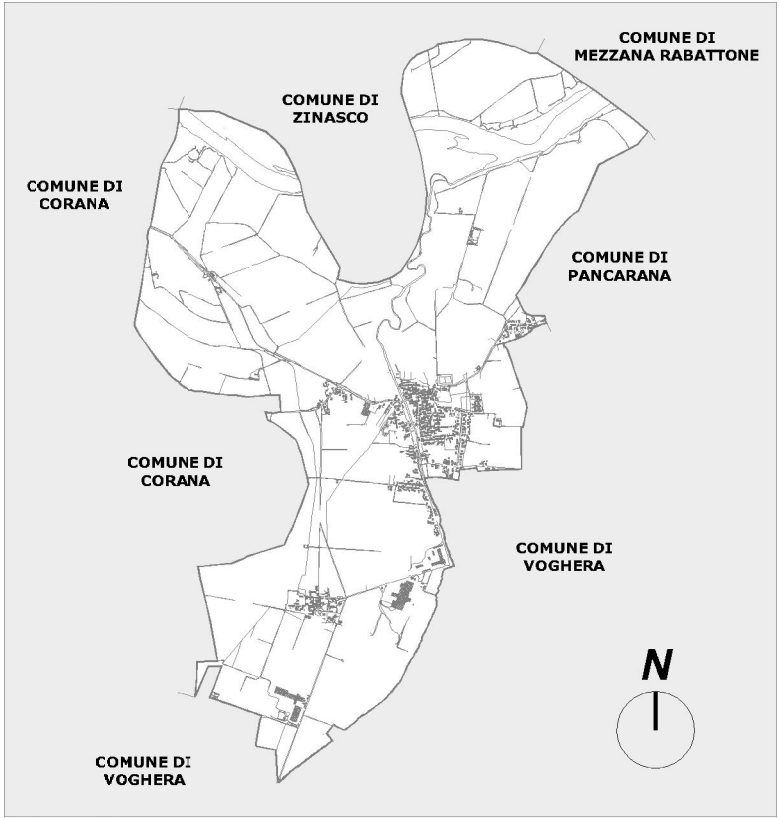

CONSULENZE
Studio associato Phytosfera (VAS)
Dott. Geol. Adriano Zorzi (geologia)
Laidara & Associati (acustica)
Studio Anzini (commercio)

COLLABORATORI
Dott. Ing. Gianluca Damo
Dott. Arch. Alessia Ferraresi
Dott. in Arch. Daniela Mallini

Il Sindaco
Rag. DANIELE FUSO

Il Responsabile Unico del Procedimento
Geom. GABRIELE MERLI

L'Assessore all'Urbanistica
NINO MANCIN

Il progettista
Dott. Arch. LUIGI BARIANI

DATA	OGGETTO	TAVOLA
	QUADRO CONOSCITIVO TITOLO AMBITI ED ELEMENTI FUNZIONALI ALL'INDIVIDUAZIONE DELLA RETE ECOLOGICA scala 1: 10.000	1.20

FEBBRAIO
2012

STUDIO ARCH. LUIGI BARIANI - VIA PEZZANI, 54 27058 VOGHERA - TEL. 0383.365225

DOCUMENTO DI PIANO

D.d.P.