

LEGENDA

Comidacqua - Retirob Rito Principale ( tutto tombato)

Comidacqua - Retirob Rito Minore ( tutto tombato)

Comidacqua - Retirob Rito di Proprietà Privata ( tutto tombato)

Delimitazione delle fasce fluviali relative al Piano Stradale delle Fasce Fluviali

Linea tra la Fascia A e la Fascia B

Linea tra la Fascia B e la Fascia C


Delimitazione delle fasce fluviali relative al Progetto di Piano Stradale per l'assetto Idrogeologico (PAI)

Linea esterna Fascia C

Fascia di rispetto (8 m dal ciglio di strada o dal piede esterno delle argine) ai sensi del r.d. 25 luglio 1904, n. 523 "Testo Unico delle disposizioni di legge intorno alle opere idrauliche delle diverse categorie"

Chivita

Coordinate piano nel sistema Gausse-Boaga

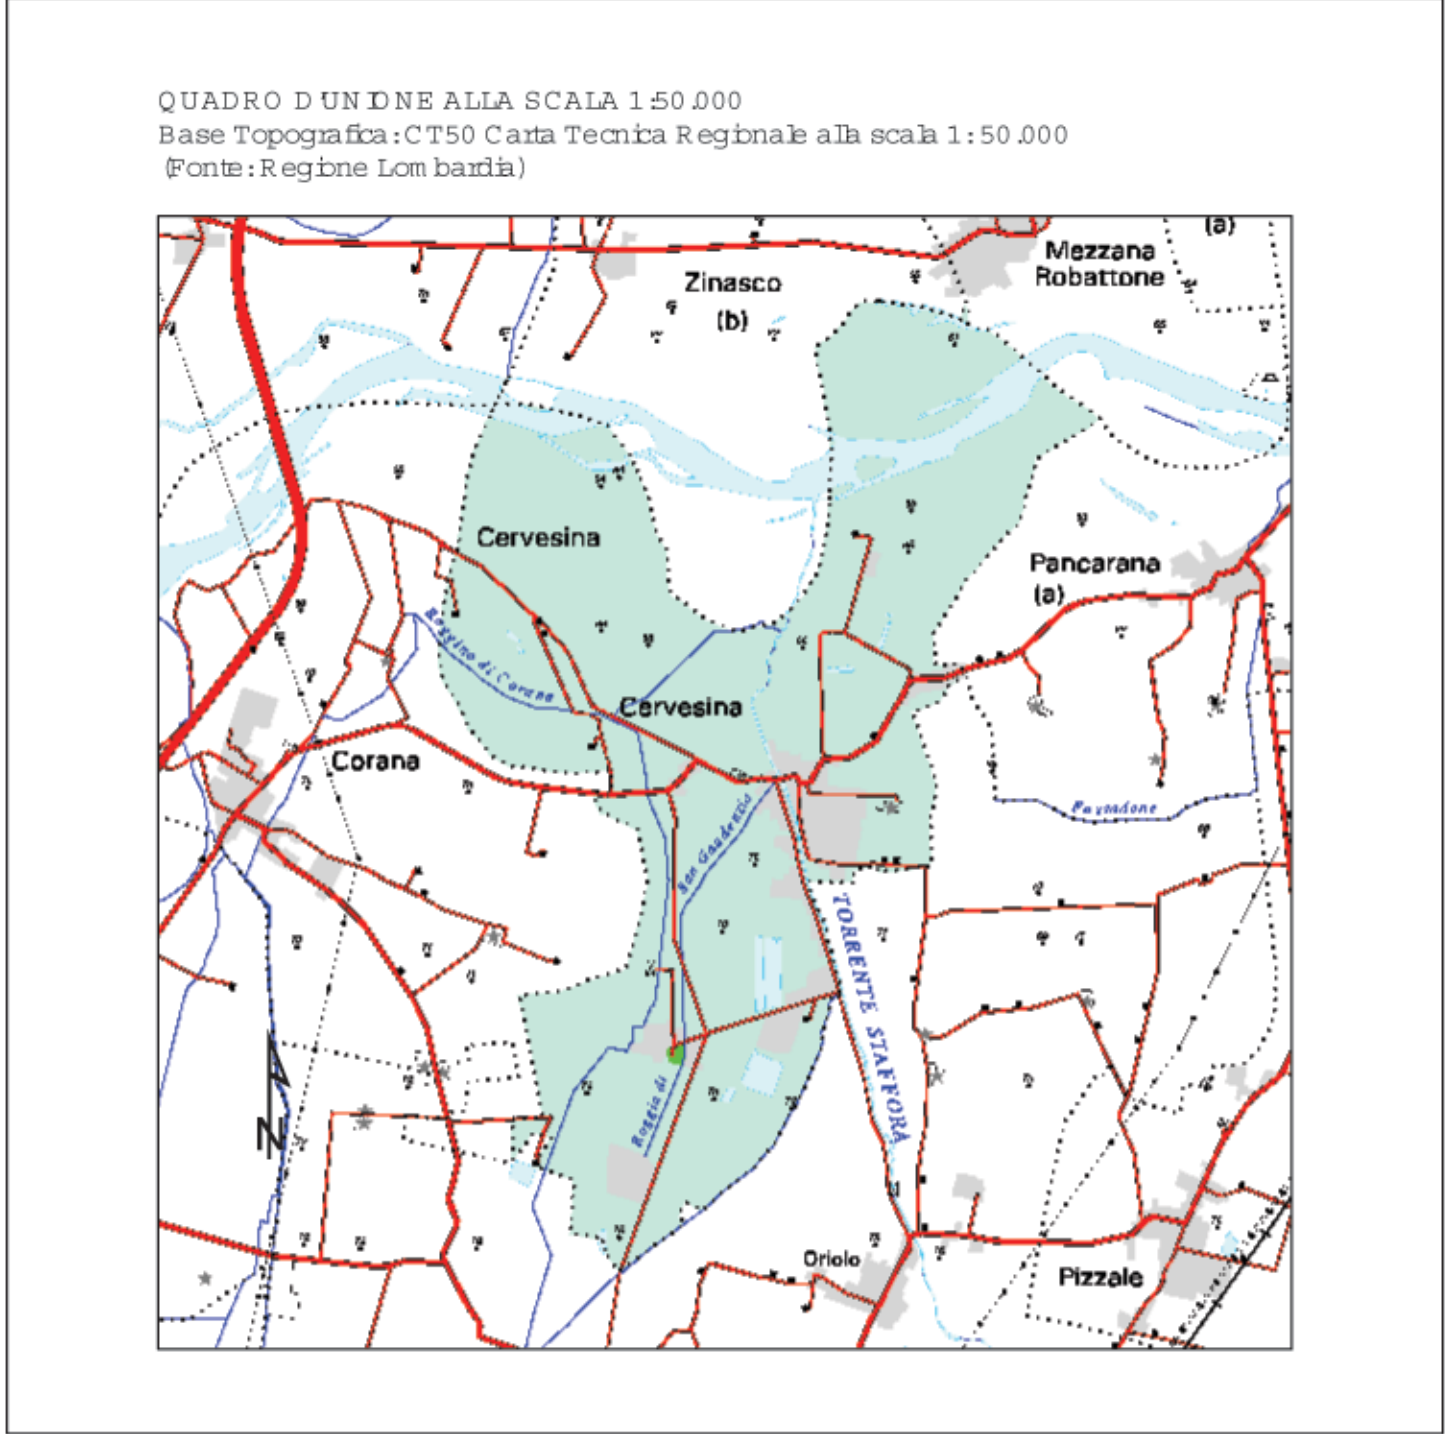

REGIONE LOMBARDIA  
PROVINCIA DI PAVIA  
  
COMUNE DI CERVESIA

Delimitazione del retirob rito minore  
ai sensi dell'art. 3 comma 114 del L.R. 1/2000  
D.G.R. 25 Gennaio 2002 - N. 7/7868

TAV. 2 - COROGRAFIA GENERALE

PROGETTAZIONE E REALIZZAZIONE GRAFICA:  
EcoGIS s.r.l.  
Via Cernaia, 112  
27100 Pavia  
www.ecogis.it - info@ecogis.it ecogis.it

L.TECNICO:  
dott. geol. Gianluca Naschini

DATA:  
Maggio 2003