

**COMUNE DI**

CHIGNOLO PO
PROVINCIA DI PAVIA

TGE

Piano di Governo del Territorio
ai sensi della Legge Regionale 11 marzo 2005, n. 12

22b

Piano delle Regole

Rilievo fotografico: Fraz. LAMBRINIA La città storica

Via Bellaria, Via Montello, Via Cà de Massari, Via Alberone
(Documentazione fotografica aggiornata a Marzo 2013)

scala 1:2.000

allegato alla deliberazione di Consiglio Comunale n. del

PROGETTISTA
dott. arch. Mario Mossolani

SEGREARIO
Dott. ssa Margherita Veronesi

COLLABORATORI
dott. urb. Sara Panizzari
dott. ing. Giulia Natale
dott. ing. Marcello Mossolani
geom. Mauro Scano


TECNICO COMUNALE
Geom. Norberto Caffi
Geom. Emilio Maria Erici
Arch. Angelo Gualandini

STUDI NATURALISTICI
dott. Massimo Merati
dott. Niccolò Mapelli




STUDIO MOSSOLANI
urbanistica architettura ingegneria
via della pace 14 - 27045 casteggio (pavia)

via della pace 14 - 27045 casteggio (pavia) - tel. 0383 890096 - telefax 0383 82423 - www.studiomossolani.it

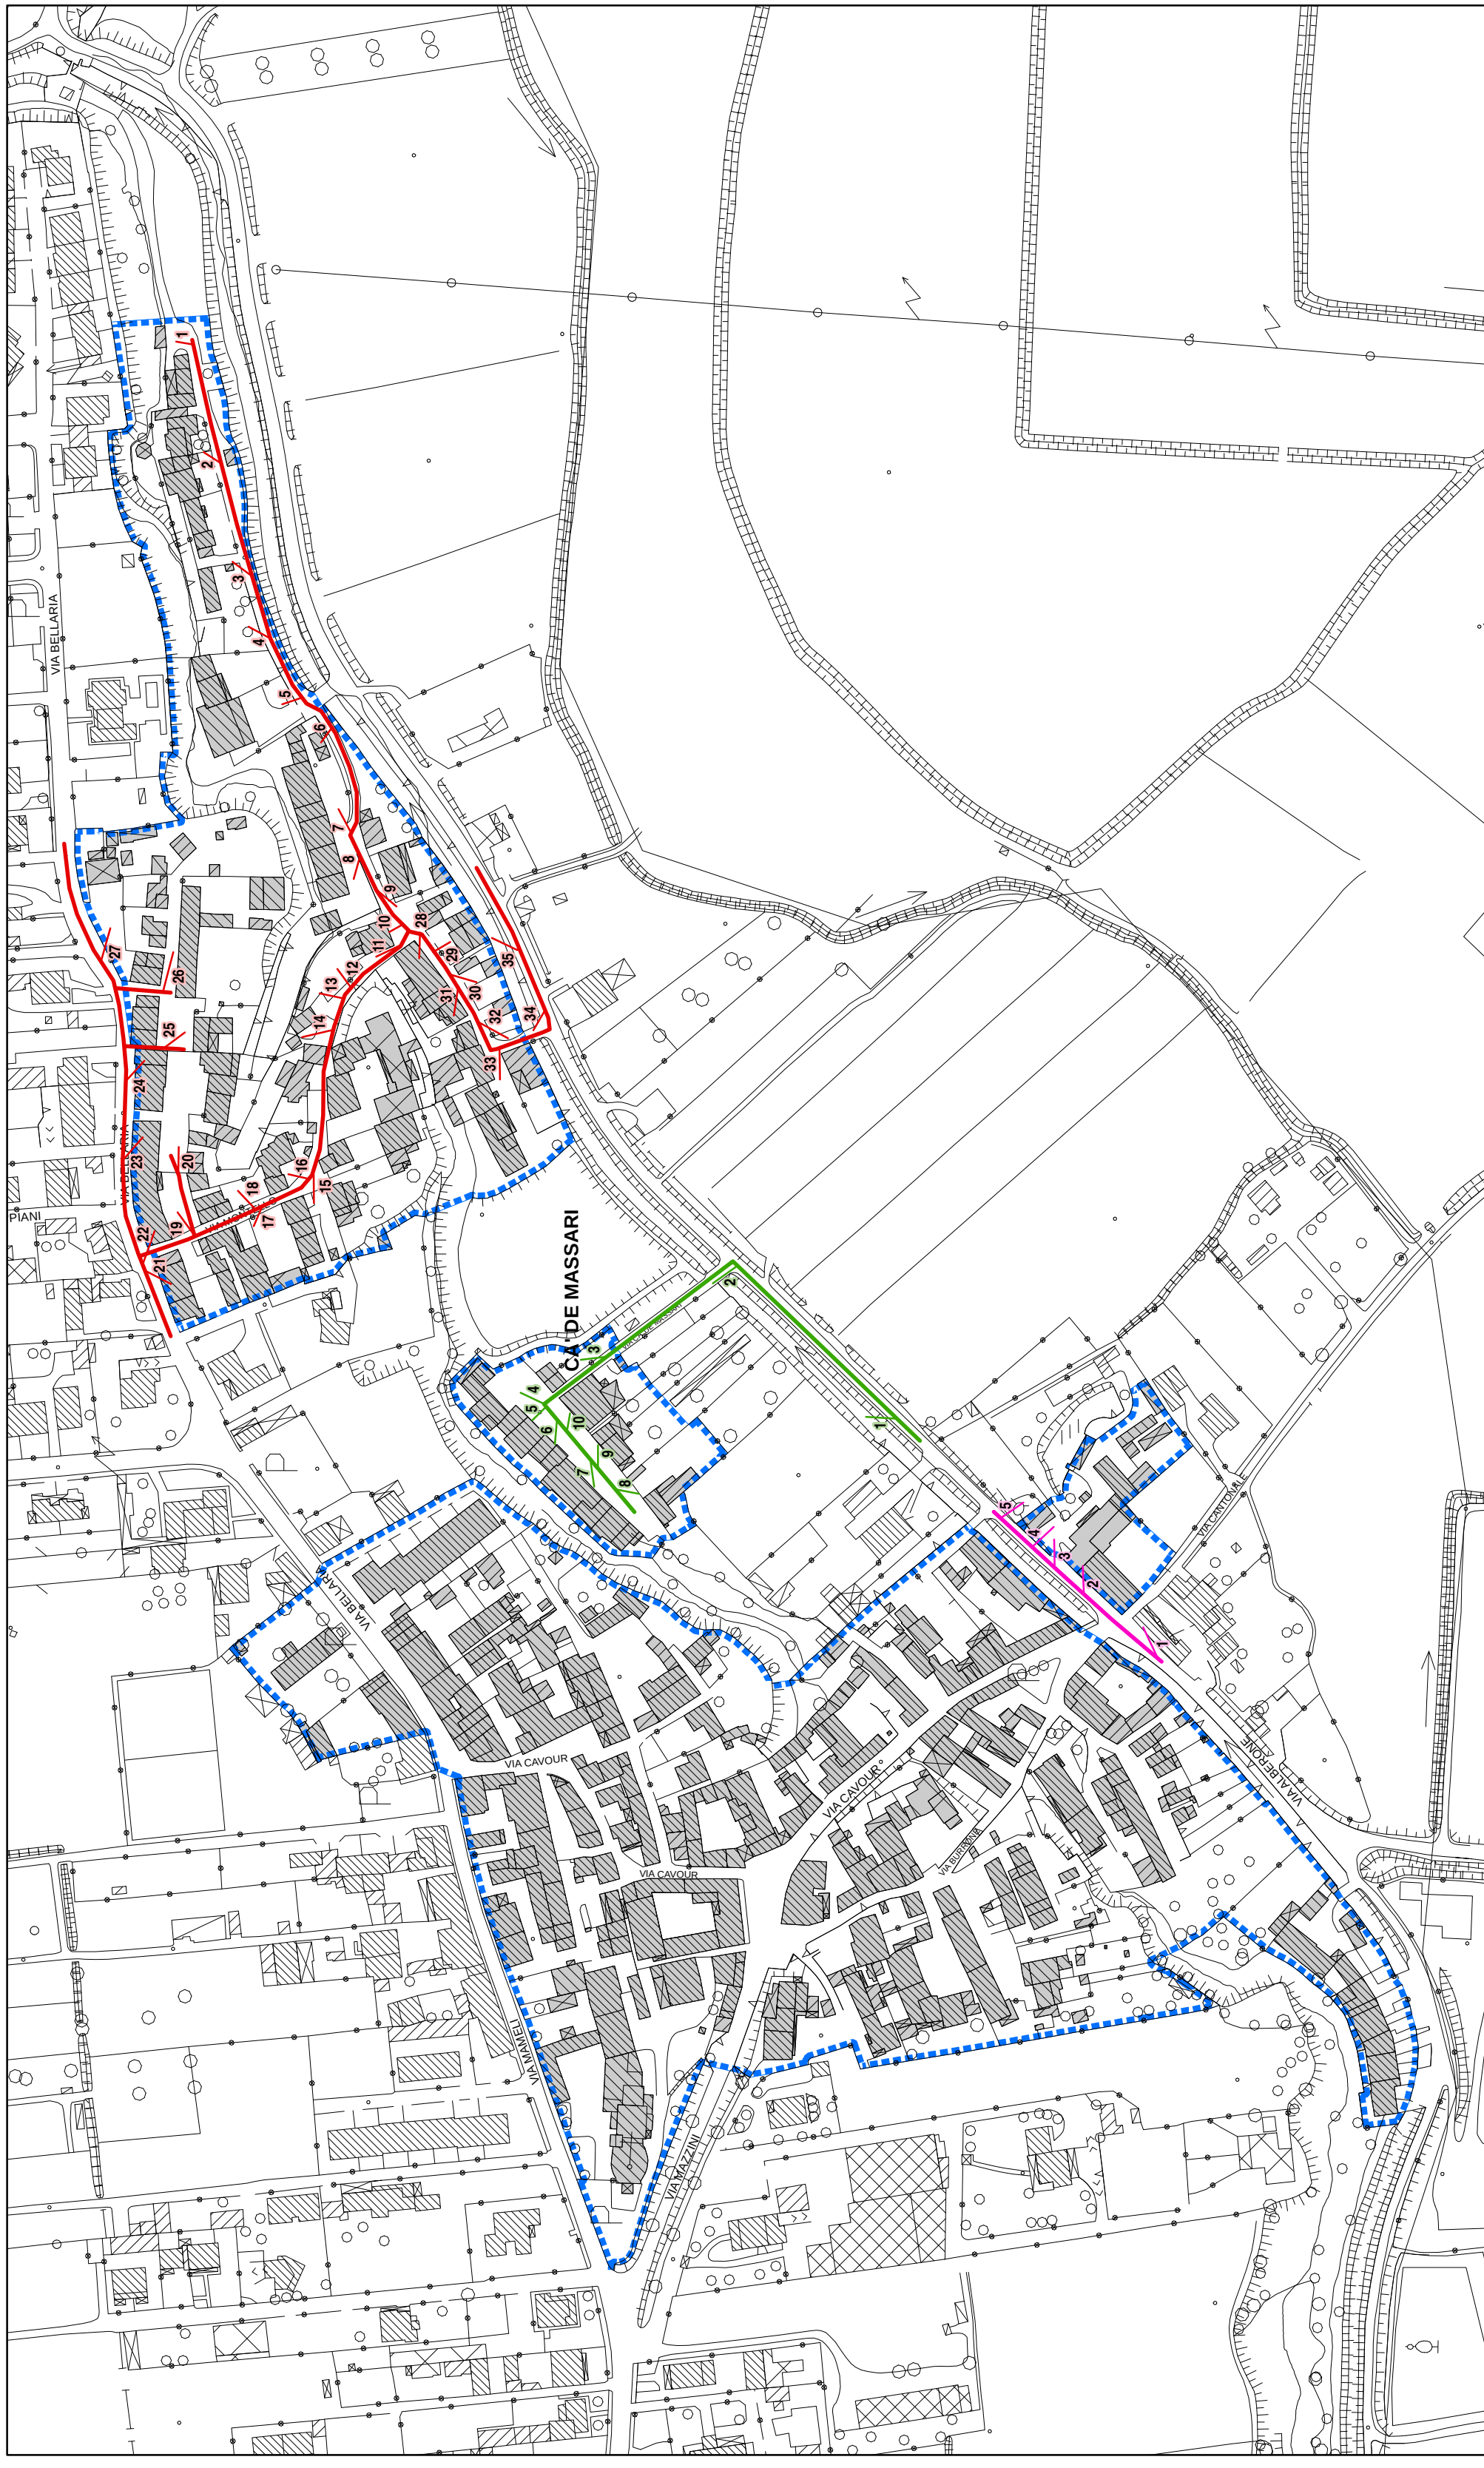VIA MONTELLO - VIA BELLARIA

VIA ALBERONE

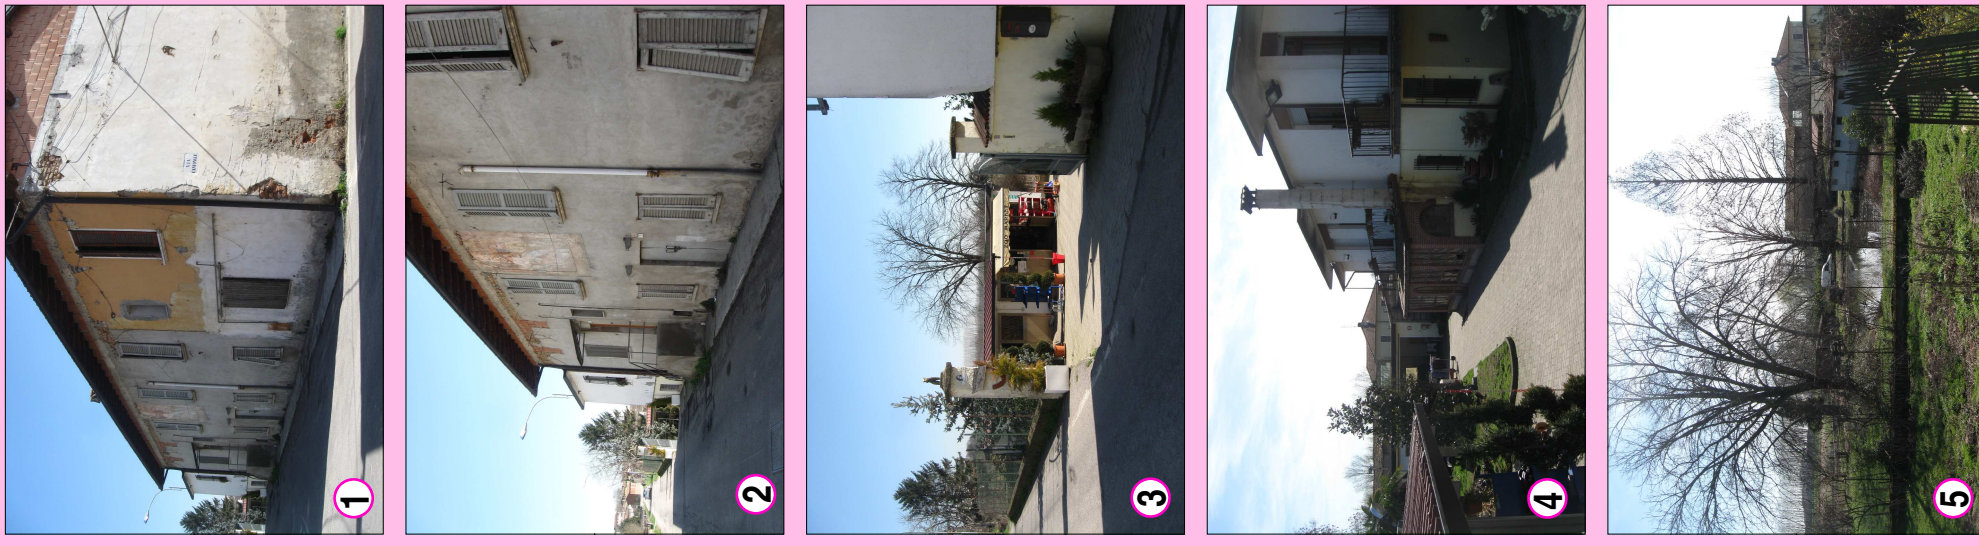

CA' DE MASSARI

