
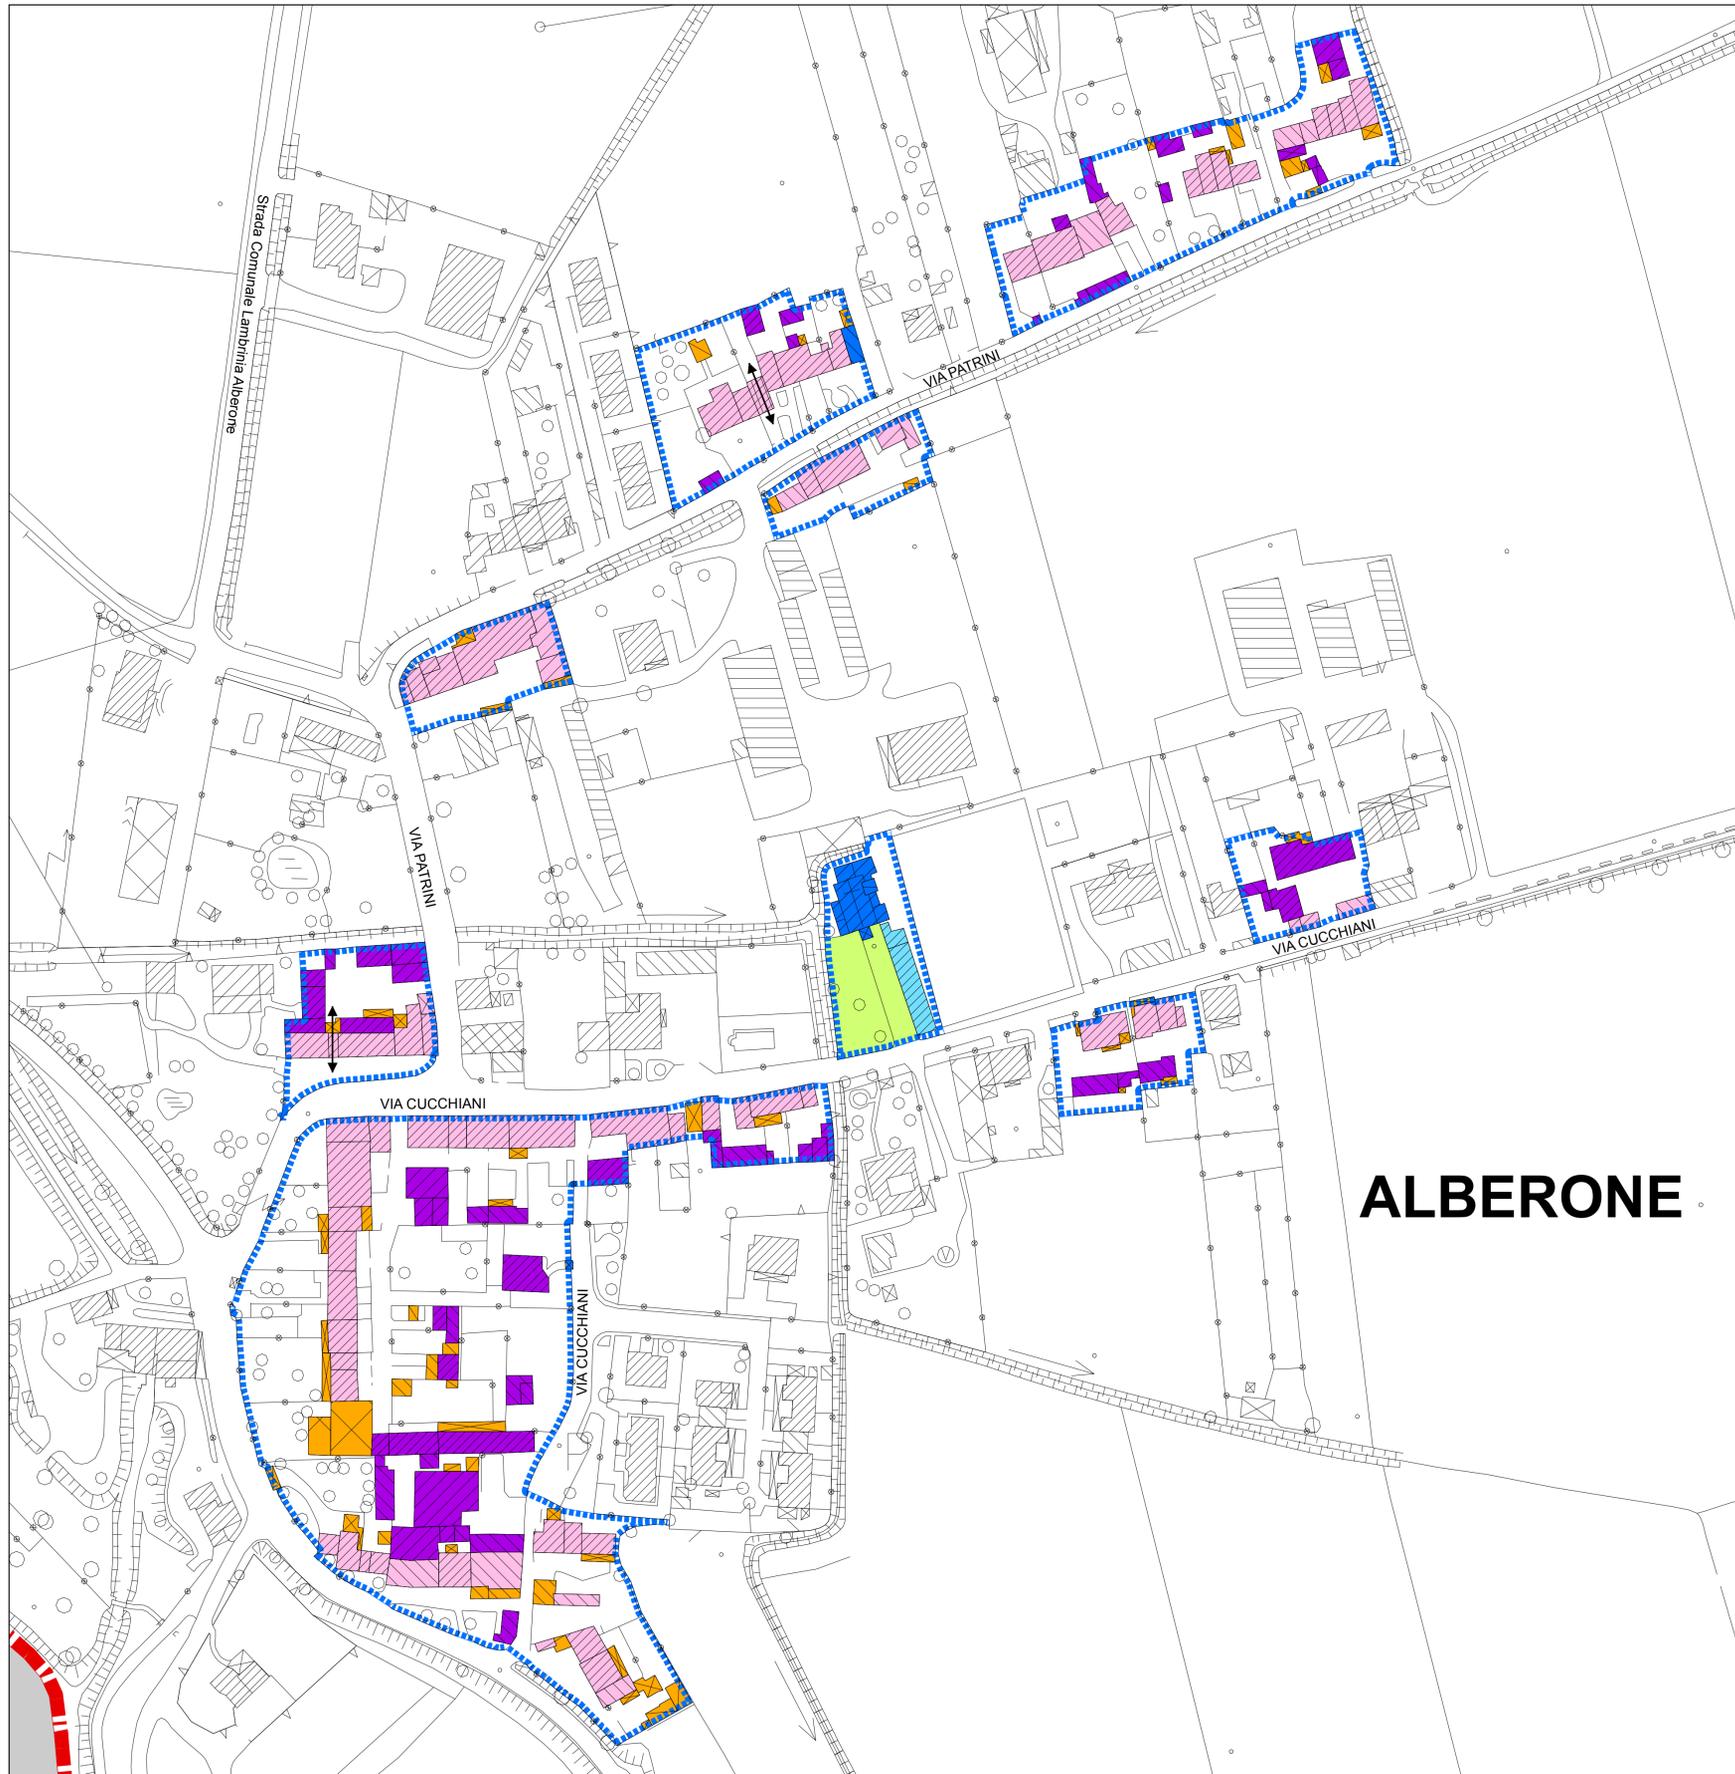


BOSCO

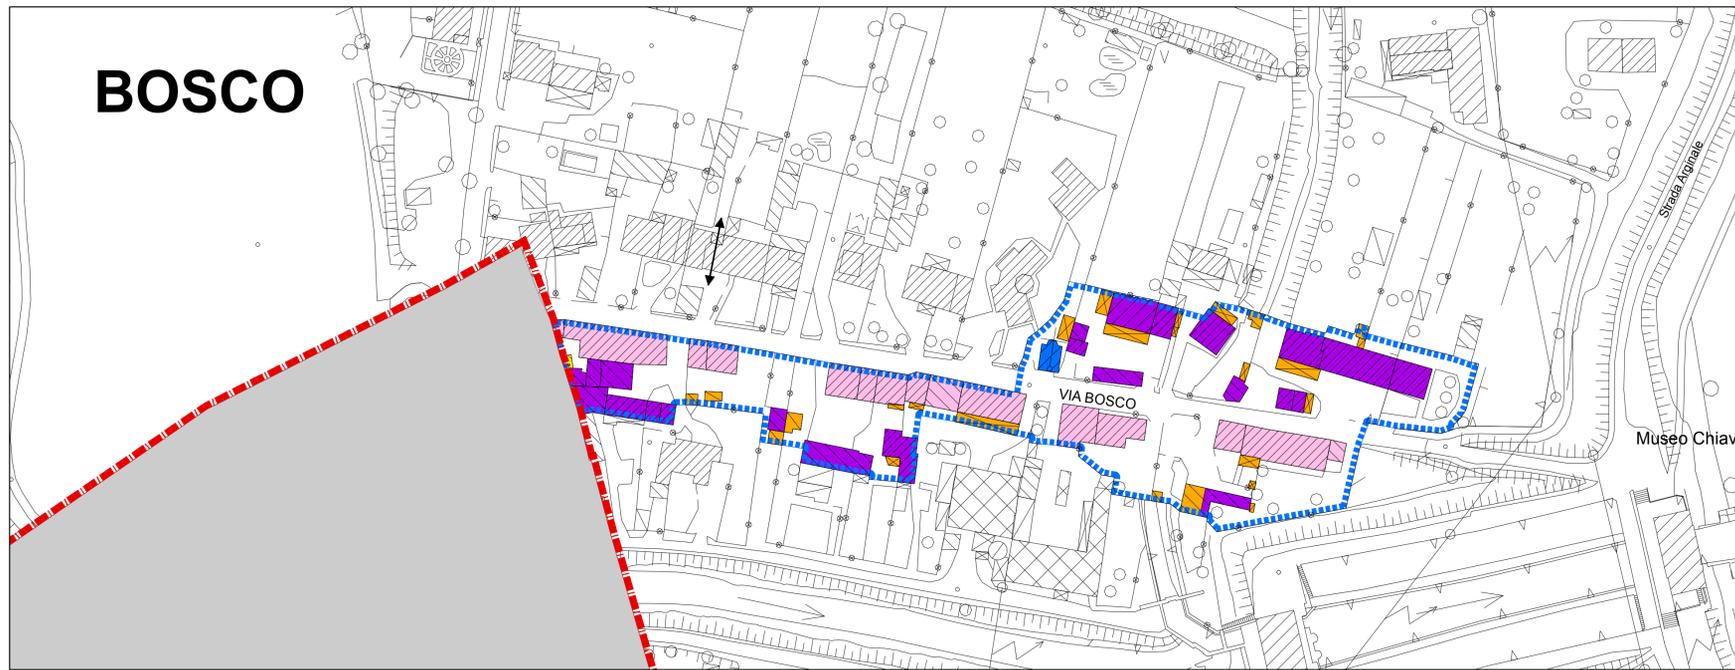

LEGENDA

CATEGORIE DI INTERVENTO

Categorie di intervento
 MO - Manutenzione ordinaria - non indicata (è sempre consentita)
 MS - Manutenzione straordinaria - non indicata (è sempre consentita)

- Interventi di restauro - RR
- Interventi di risanamento conservativo - RC
- Interventi di ristrutturazione edilizia - RE
- Interventi di sostituzione edilizia - SE
- Interventi di riorganizzazione funzionale - RF

Androni

Aree libere

Aree libere da tutelare

CONFINI

- Perimetro della città storica
- Perimetro delle cascate storiche
- Confine comunale



COMUNE DI
CHIGNOLO PO
 PROVINCIA DI PAVIA

PGT

Piano di Governo del Territorio
 ai sensi della Legge Regionale 11 marzo 2005, n. 12

34d

Tavola

PdR

Piano delle Regole

Carta della disciplina degli interventi
 del tessuto storico
 Fraz. ALBERONE e BOSCO- PARTE IV
 scala 1:1.000

allegato alla deliberazione di Consiglio Comunale n. del

SINDACO
 Ing. Antonio Bonati

SEGRETARIO
 Dott. Maria Pagliarulo

TECNICO COMUNALE
 Geom.

PROGETTISTA
 dott. arch. Mario Mossolani

COLLABORATORI
 dott. urb. Sara Penizzari
 dott. ing. Giulia Natale
 dott. ing. Marcello Mossolani
 geom. Mauro Scano

STUDI NATURALISTICI
 dott. Massimo Merati
 dott. Niccolò Mapelli



STUDIO MOSSOLANI
 urbanistica architettura ingegneria
 via della pace 14 - 27045 casteggio (pavia) - tel. 0383 890096 - telefax 0383 82423 - www.studiomossolani.it