Comune di Chivasso

Città Metropolitana di Torino

AREA EX-LANCIA
PROGETTO DEFINITIVO
OPERE DI URBANIZZAZIONE CONNESSE CON REALIZZAZIONE POLO LOGISTICO IN VIA MAZZE'

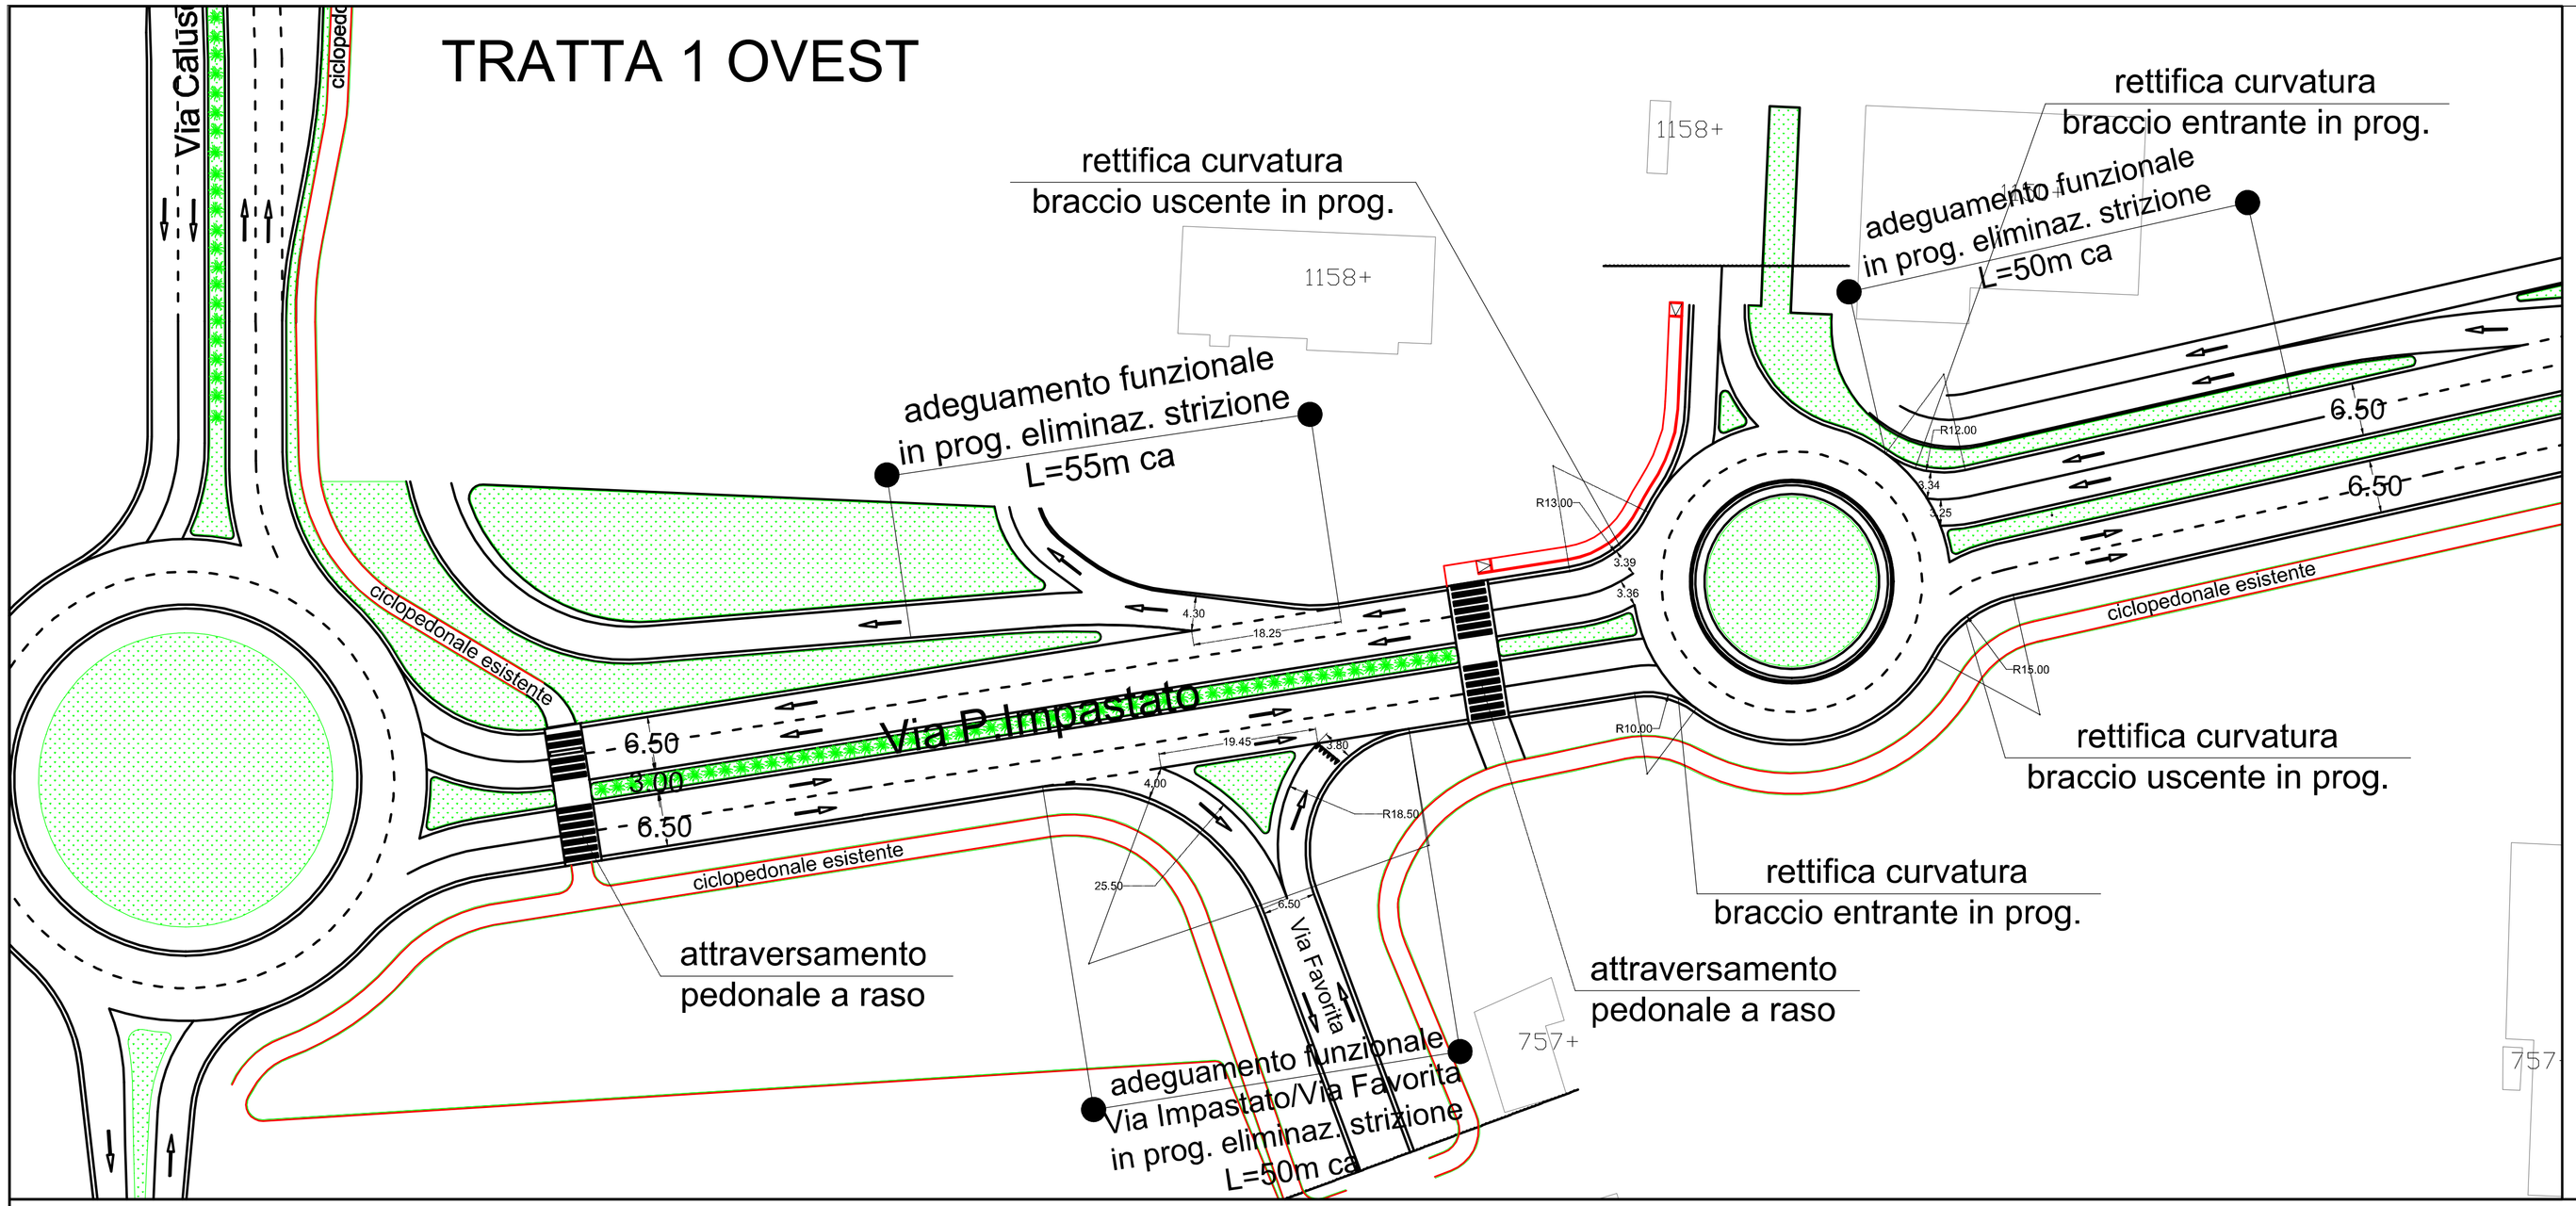

LE PROPRIETA':
BIPIELLE REAL ESTATE
GRUPPO BANCO BPM
BIPIELLE REAL ESTATE S.p.A. Società con Unico Socio
Sede legale: Via Polanghi Lombardo, 13 - 26900 Lodi
NCT NUOVA CARROZZERIA TORINESE S.R.L.
Via Caluso, 50
10034 Chivasso (TO)
Tel. 011.9100311

LA PROMISSARIA ACQUIRENTE:
APRC
A.P.R.C.
63, quai Charles de Gaulle
CS 50112
69 463 Lyon Cedex 06
T. +33 (0)4.37.42.04.20

PROGETTO DEFINITIVO

I PROGETTISTI

Dott. Ing. Giorgio OLIVERI

IRTECO
Studi e Ricerche sui Sistemi di Trasporto
www.irteco.com
Via Pietro Palmieri n. 21 - 10143 Torino
Tel: 011-19839050 - email: segreteria@irteco.com

PLANIMETRIA INTERVENTI
Via Peppino Impastato

Responsabile del procedimento	SCALA	DATA	TAVOLA
---	1:500	23/10/2021	PD-03

AGGIORNAMENTI
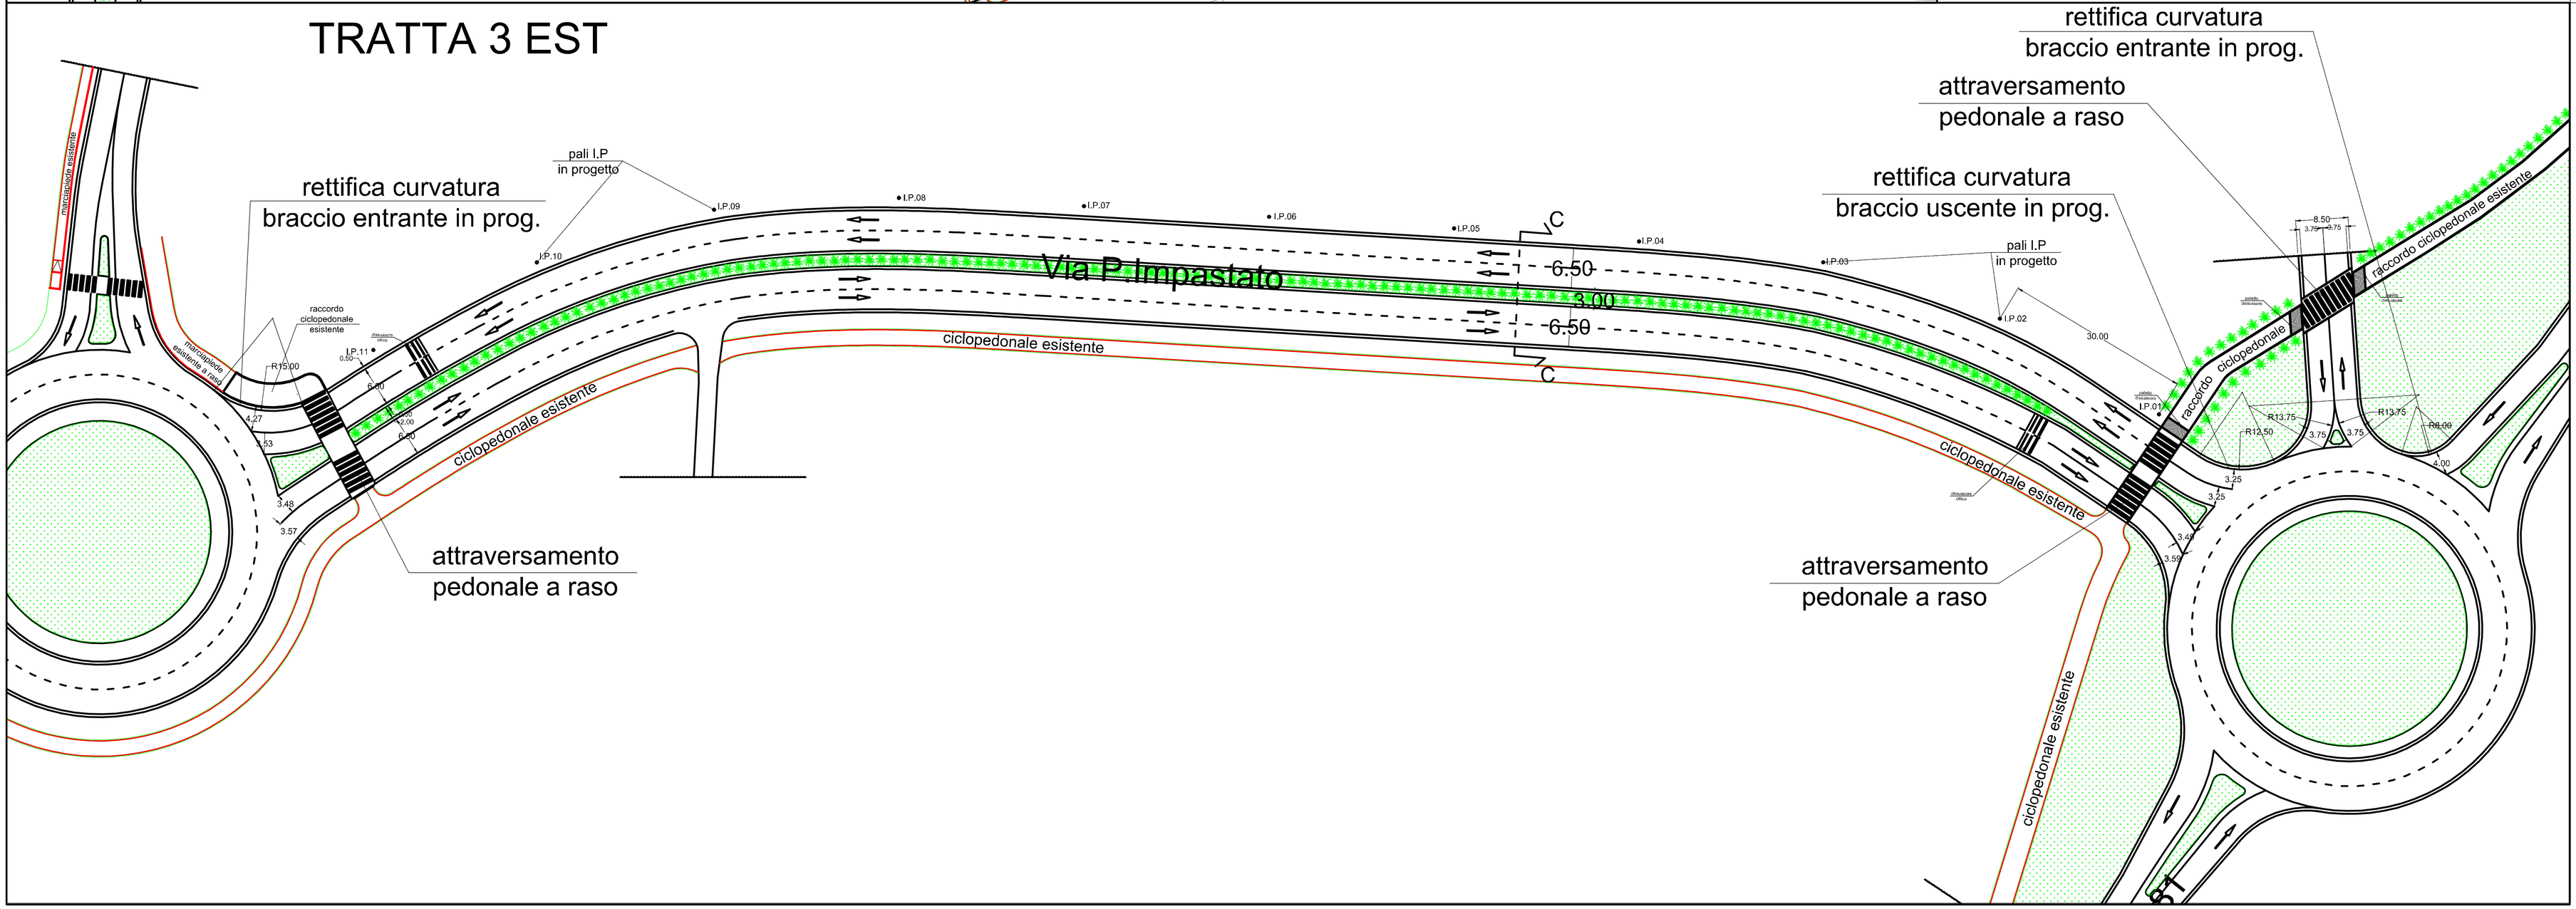
N.	DESCRIZIONE	DATA	REDATTO	CONTROL.	APPROV.	VISTO
0	EMISSIONE BOZZA	24/03/2021	G.O.	D.N.	G.O.	
6	REV. PARTICELLE, TESTALINO	03/08/2021	G.O.	D.N.	G.O.	
7	NUOVA EMISSIONE	14/10/2021	G.O.	D.N.	G.O.	
8	INNESTO VIA BORGHETTO	23/10/2021	G.O.	D.N.	G.O.