SEZIONE N. : 12

SCAVO 70.19 mq | RIPORTO 1.50 mq | distanza progressiva 66.20 m

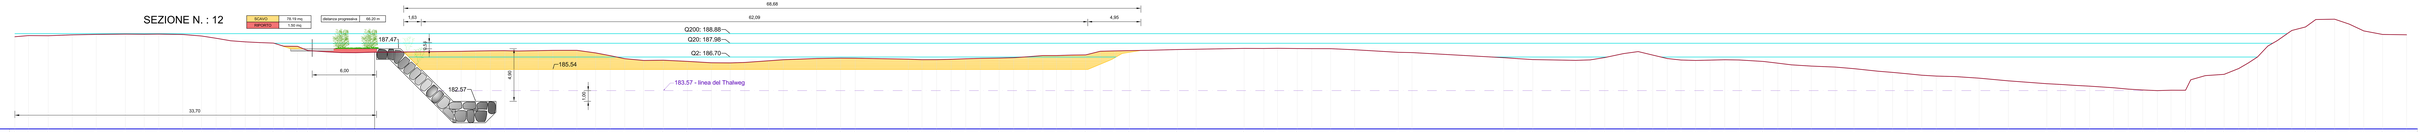

SCALA 1:100

QT RIF. 180.00

QUOTE TERRENO	186.70 186.70 186.69 186.71 186.69 186.68 186.68 186.67 186.67 186.67