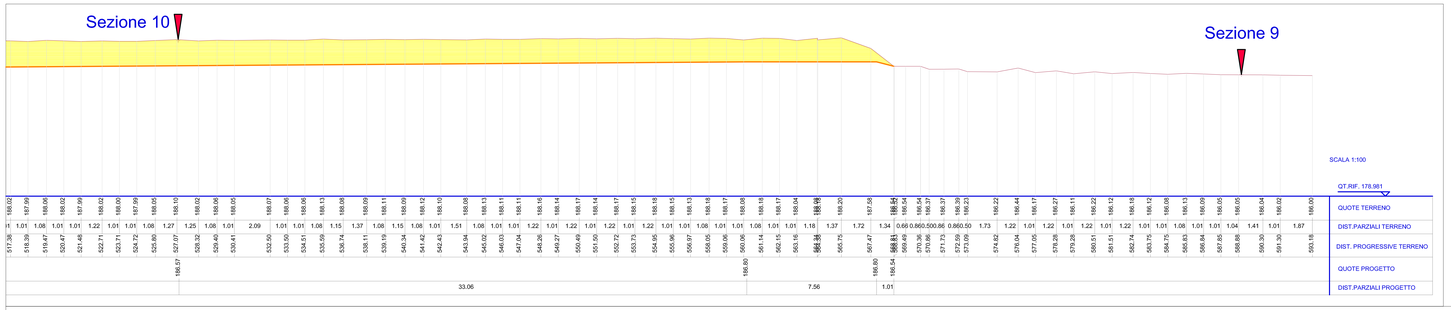

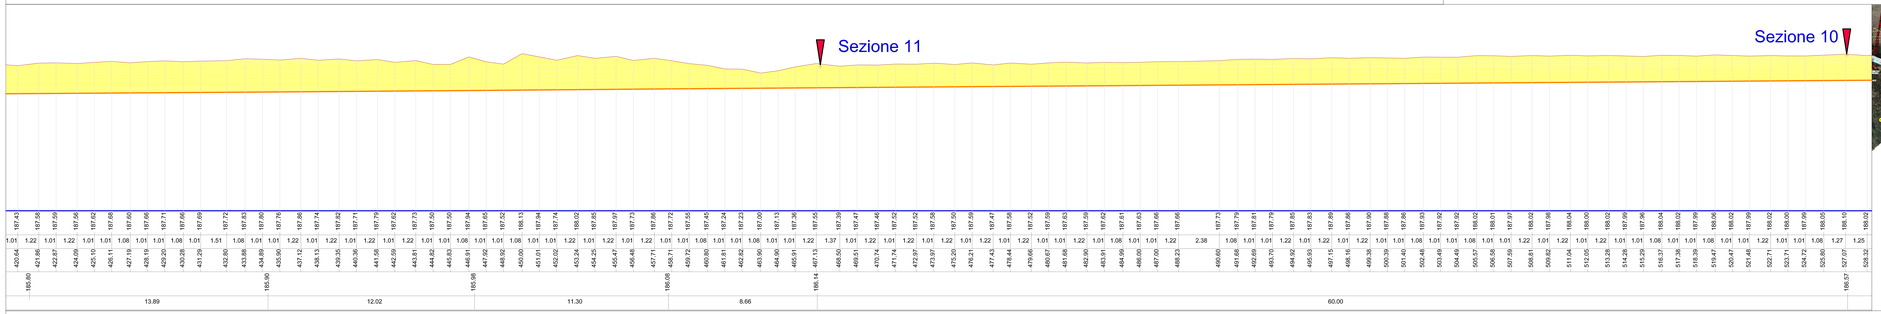

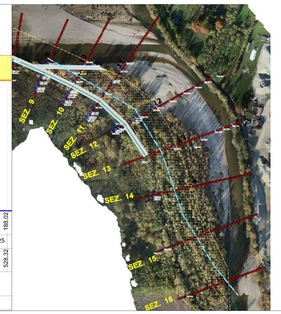

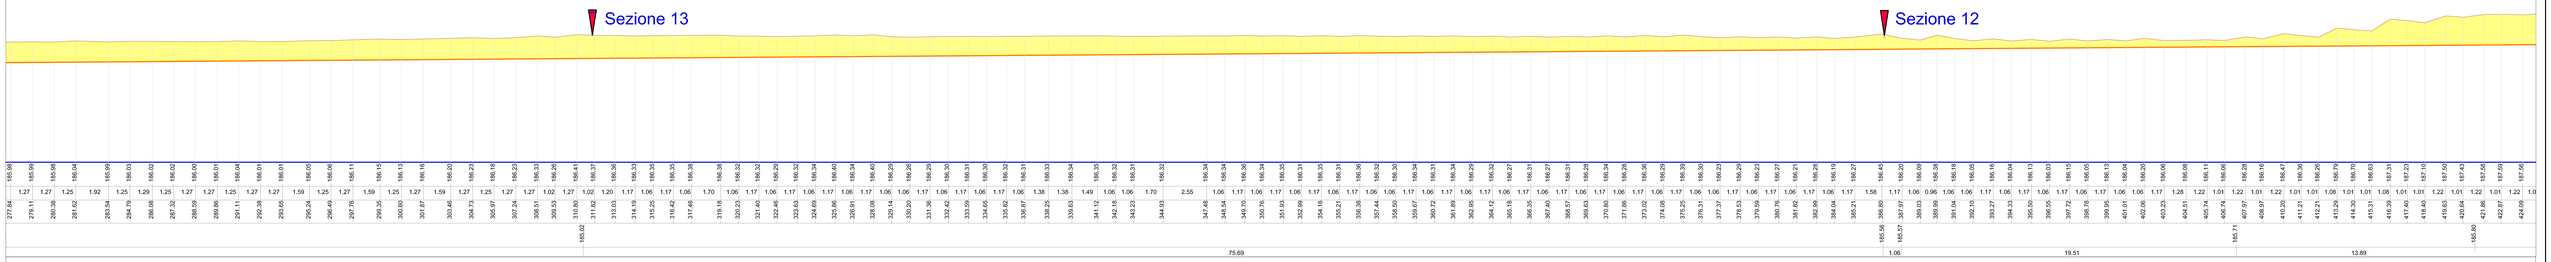

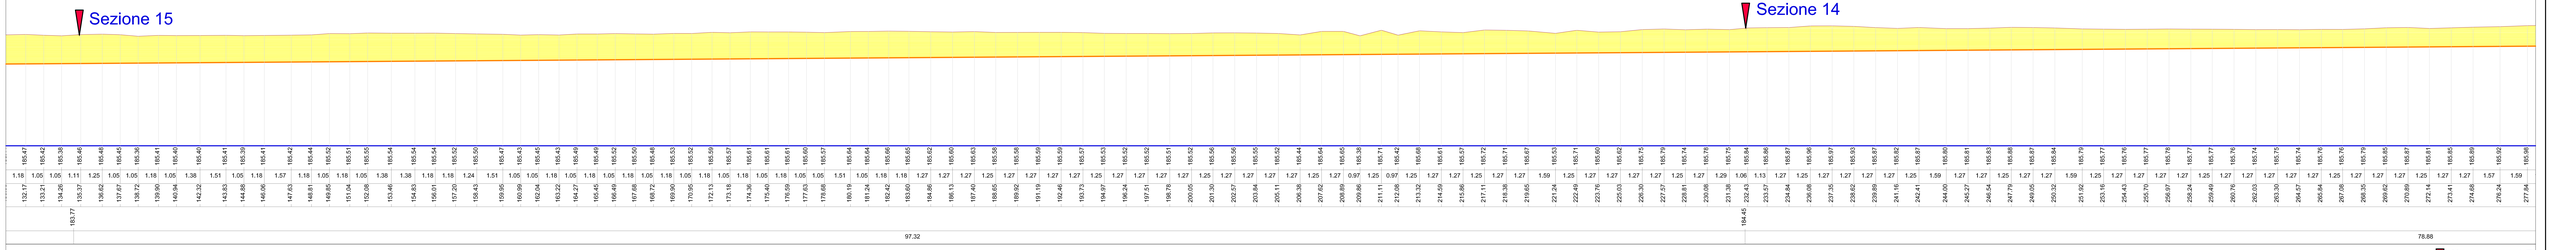

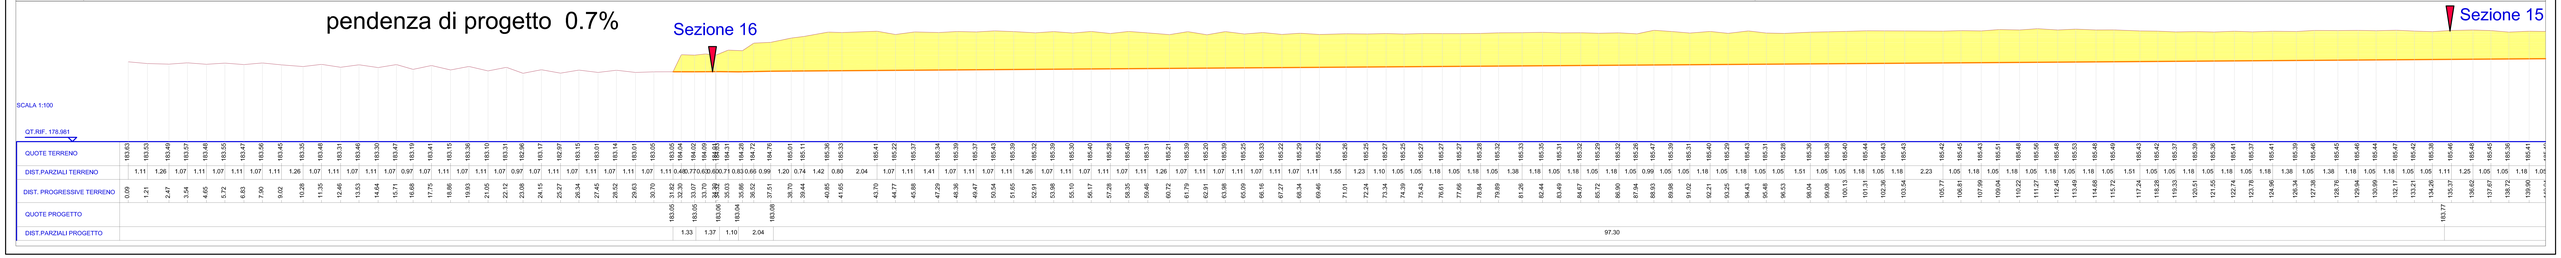

TORINO METROPOLI
Città metropolitana di Torino

Direzione Azioni Integrate con gli Enti Locali

REGIONE PIEMONTE

Comune di Chivasso

PROGRAMMA GENERALE DI GESTIONE DEI SEDIMENTI - STRALCIO TORRENTE ORCO NEL TRATTO TRA CUORGNE' E CHIVASSO - PRIMO PROGRAMMA OPERATIVO -

1° LOTTO - COMUNE DI CHIVASSO

PROGETTO DEFINITIVO

PROGETTO REDATTO dalla CITTA' METROPOLITANA DI TORINO
Direzione Azioni Integrate con gli EE.LL.
Unità Specializzata Fatele del Territorio

REV.	DESCRIZIONE-CONTENUTO	DATA	REDATTO	VERIFICATO
0	1° emissione	febbraio 2021		

IL COORDINATORE DEL GRUPPO DI PROGETTAZIONE:
Ing. Giovanni PONCHIA
Città Metropolitana di Torino

CONSULENZA SPECIALISTICA
POLITECNICO DI TORINO
DIATI - Dipartimento di Ingegneria dell'Ambiente, del Territorio e delle Infrastrutture
Corso Duca degli Abruzzi, 24
10129 Torino

visto IL DIRIGENTE DELLA DIREZIONE
Ing. Massimo VETTORETTI
Città Metropolitana di Torino

REDATTO DA:
Ing. Giovanni PONCHIA
Città Metropolitana di Torino

CODICE ID. COMMESSA:
1819A

CODICE ELABORATO:
1819A_D_B_17_1

IL RESPONSABILE DEL PROCEDIMENTO:
Dott. Geol. Gabriele PAPA
Città Metropolitana di Torino

SCALA:
1:100

OGGETTO:
PROFILI LONGITUDINALI

TAVOLA N°:
B.09