

PROGETTO REDATTO DALLA:
CITTÀ METROPOLITANA DI TORINO
Direzione Azioni Integrate con gli E.E.L.L.
Unità Specializzata Tutela del Territorio

REV.	DESCRIZIONE-CONTENUTO	DATA	REDATTO	VERIFICATO
0	1ª emissione	aprile 2021	GP	

IL COORDINATORE DEL GRUPPO DI PROGETTAZIONE:
Ing. Giovanni PONCHIA
Città Metropolitana di Torino

CONSULENZA SPECIALISTICA:
POLITECNICO DI TORINO
DIATI - Dipartimento di Ingegneria dell'Ambiente, del Territorio e delle Infrastrutture
Corso Duca degli Abruzzi, 24
10129 Torino

VISITA IL DIRIGENTE DELLA DIREZIONE:
Ing. Massimo VETTORETTI
Città Metropolitana di Torino

REDATTO DA:
Ing. Giovanni PONCHIA
Città Metropolitana di Torino

IL RESPONSABILE DEL PROCEDIMENTO:
Dott. Geol. Gabriele PAPA
Città Metropolitana di Torino



OGGETTO:

CODICE ID. COMMESSA:
1819A

CODICE ELABORATO:
1819A_D_B_18_1

SCALA:
1:100 - 1:50

TAVOLAN:
B.11

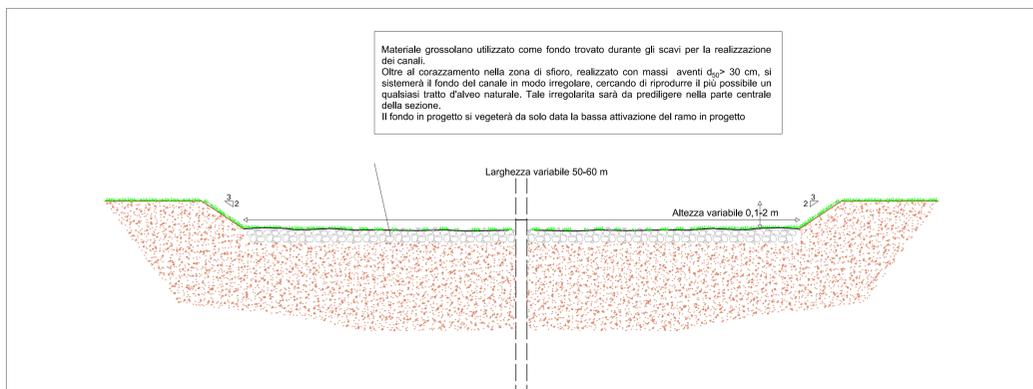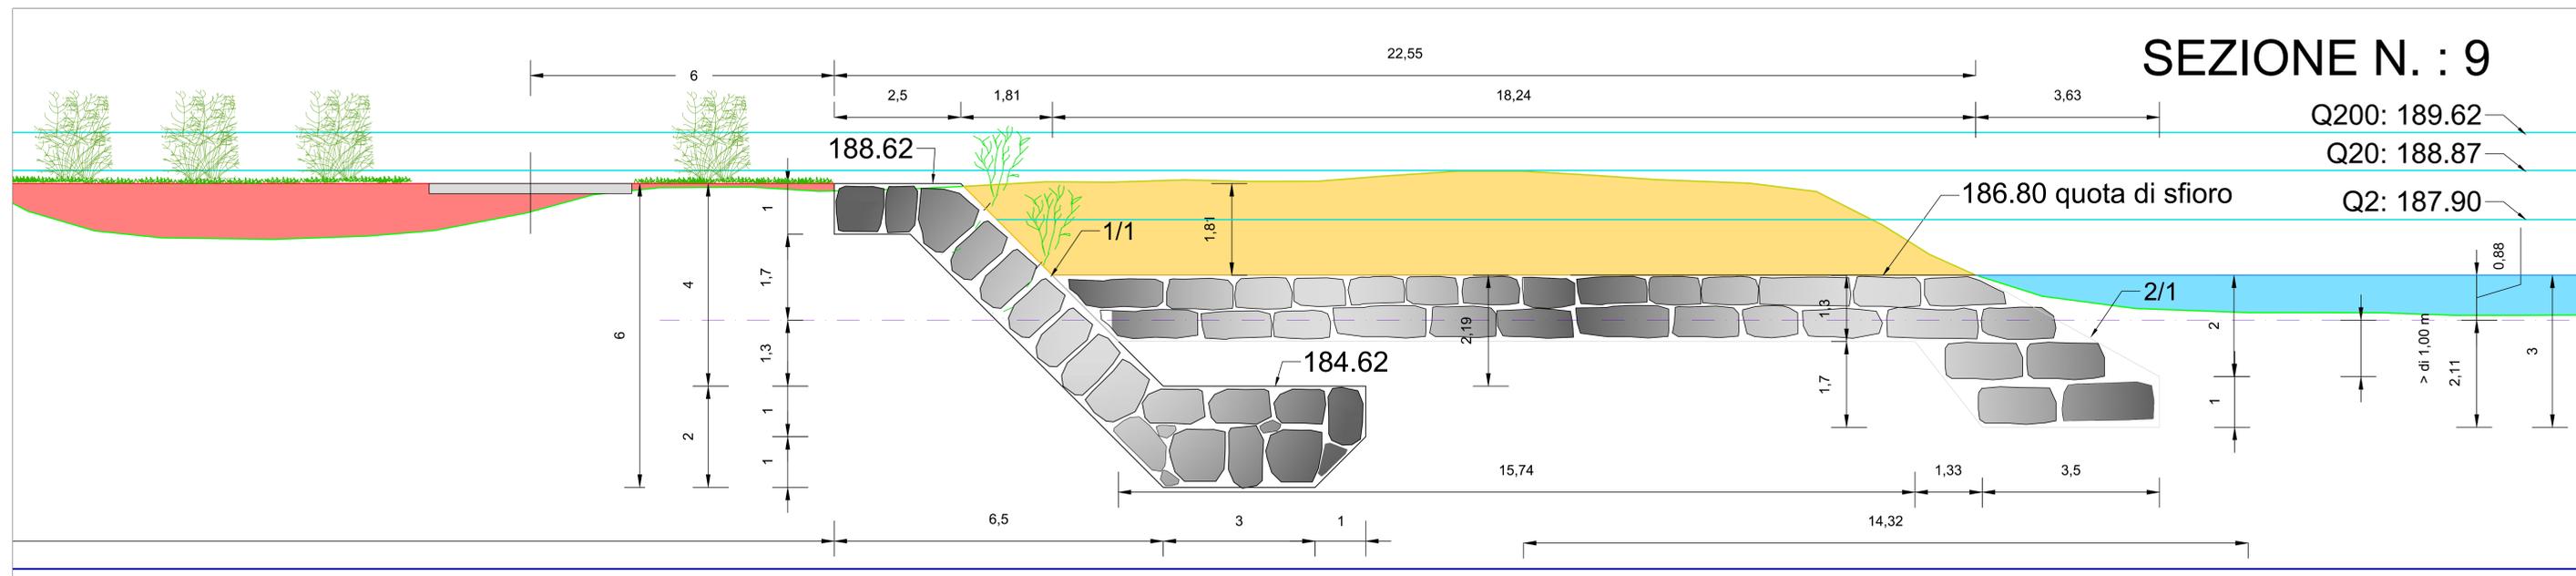

Sezione di canale tipo scala 1:100

