

COMUNE DI AMELIA
PROVINCIA di TERNI

PIANO ATTUATIVO D'INIZIATIVA PRIVATA
Art. 54 comma 1 - L.R. 1/2015

Progetto per la realizzazione di un edificio a destinazione commerciale per media struttura di vendita al dettaglio punto vendita Eurospin Tirrenica

Soggetto Attuatore: **EUROSPIN TIRRENICA S.p.a.**

Loc. S.R. 205 Amerina Km 9.800

Rif. Catastale Fg. 71 part.lla 201, 257, 285, 374

TAV 10.

Elaborati Grafici:
- Planimetria generale - Stato attuale e Progetto 1:500
- Sezioni X-X e Y-Y - Stato attuale e Progetto 1:200

PROGETTO DELL'INTERVENTO



STUDIO TECNICO EDIL. ECO.
Progettazioni Edili Consulenze Ecologiche
Geom. Marco Pelucchi




francesca prosperini
architetto

emesso: maggio 2016
integrazione: agosto 2016
aggiornato:

Studio Tecnico Edil. Eco. Via S. Anna, 18 - Orvieto (TR)
Part. Iva 00486930555
Tel. 0763/305462 Fax 0764/391836


Planimetria generale - Stato attuale e Progetto

scala 1:500

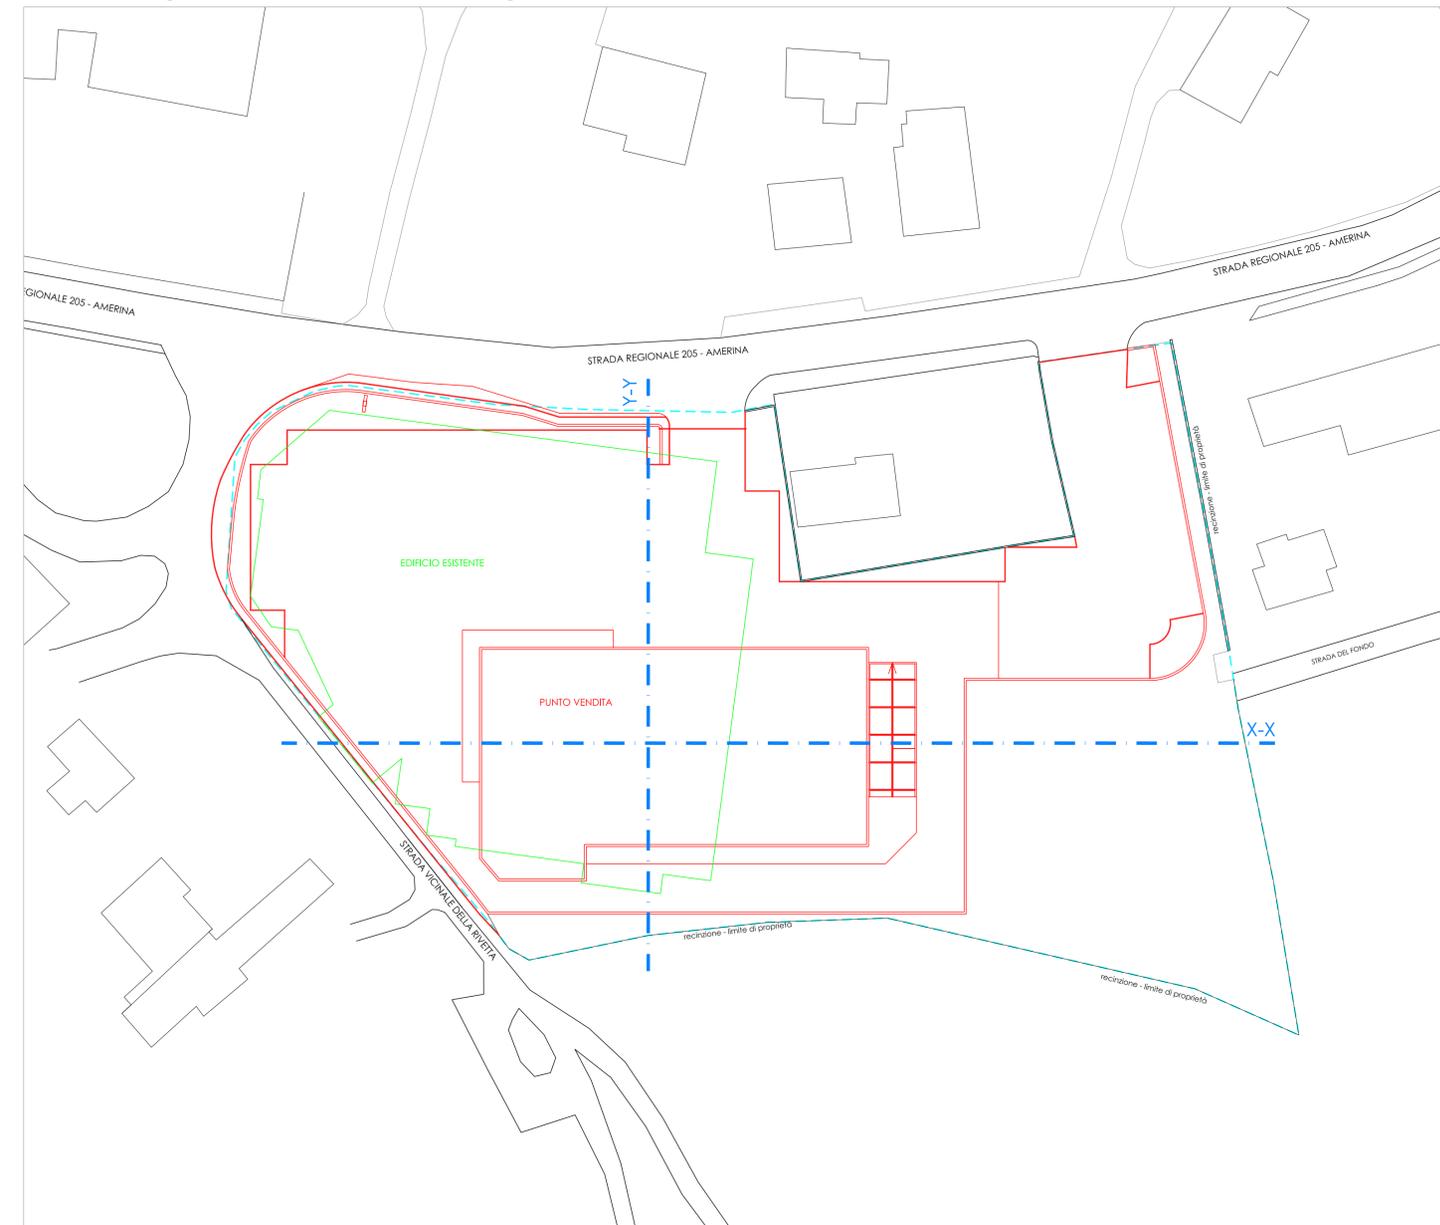

Sezione X-X - Stato attuale e Progetto

scala 1:200

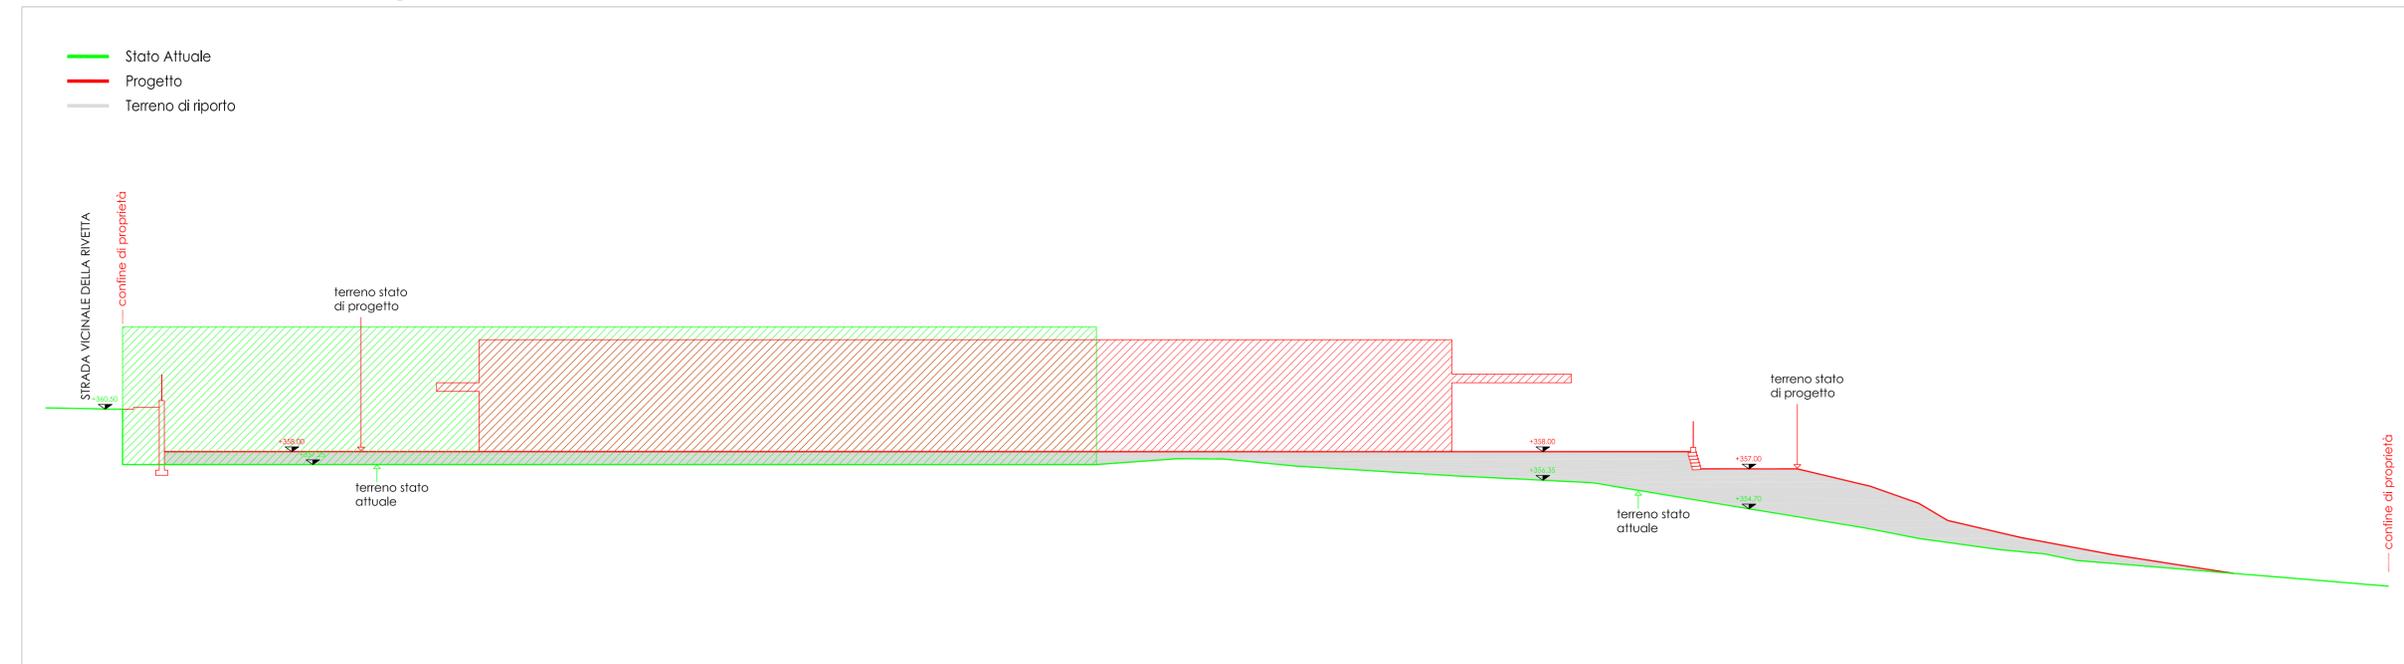

Sezione Y-Y

