



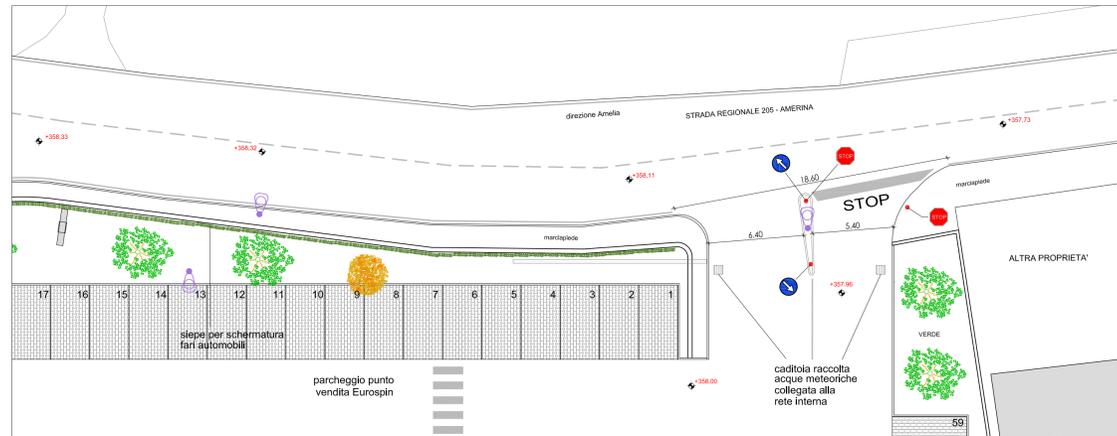


Incrocio 1

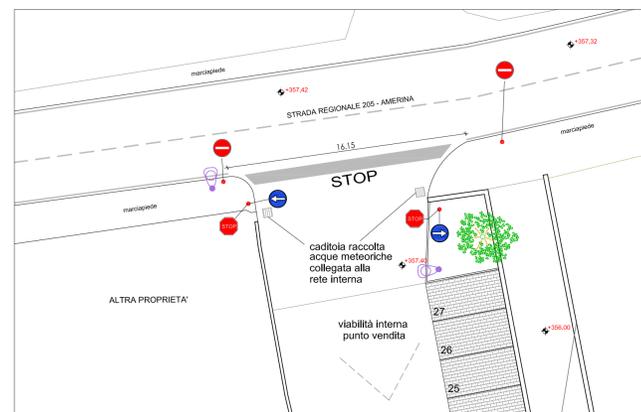


Incrocio 2



SEZIONE TIPO MARCIAPIEDE

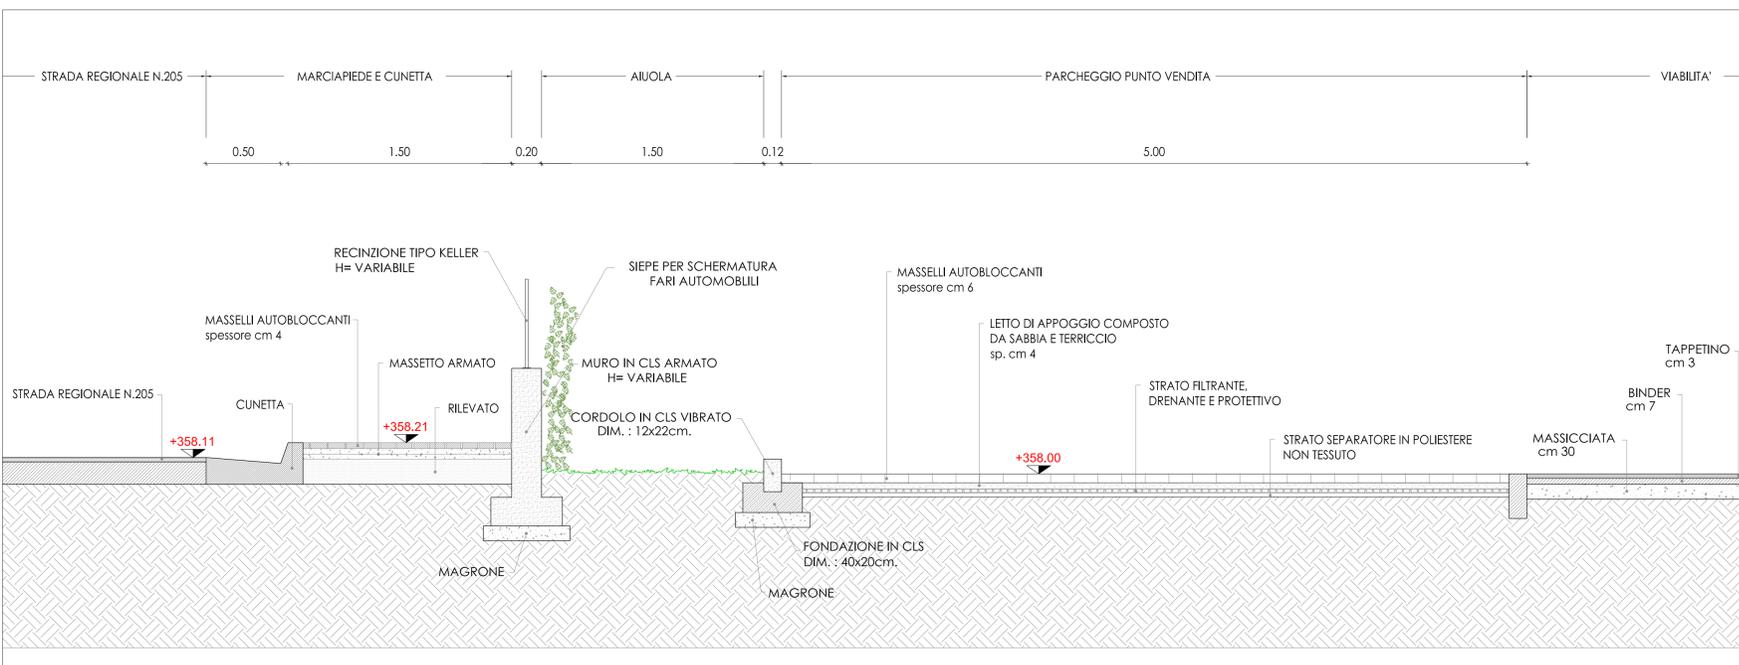

PARTICOLARE COSTRUTTIVO PALI ILLUMINAZIONE

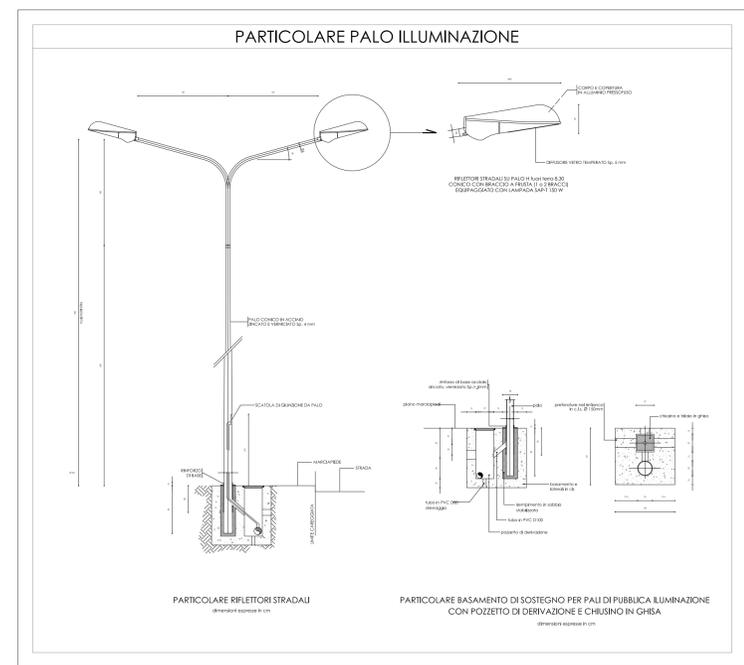

**COMUNE DI AMELIA**  
PROVINCIA di TERNI

**PIANO ATTUATIVO D'INIZIATIVA PRIVATA**  
Art. 54 comma 1 - L.R. 1/2015

Progetto per la realizzazione di un edificio a destinazione commerciale per media struttura di vendita al dettaglio punto vendita Eurospin Tirrenica

Soggetto Attuatore: **EUROSPIN TIRRENICA S.p.a.**

Loc. S.R. 205 Amerina Km 9.800  
Rif. Catastale Fg. 71 part.ile 201, 257, 285, 374

**TAV 11.**  
Elaborati Grafici:  
- Planimetria generale progetto 1:500  
- Particolari incroci 1:200  
- Particolare costruttivo pali illuminazione 1:50  
- Sezione tipo marciapiede 1:20

PROGETTO VIABILITA'



**STUDIO TECNICO EDIL. ECO.**

Progettazioni Edili Consulenze Ecologiche  
Geom. Marco Pelucchi




**francesca prosperini**

architetto

emesso: settembre 2016  
integrazione:  
aggiornato:  
Studio Tecnico Edil. Eco. Via S. Anna, 18 - Orvieto (TR)  
Part. Iva 00486930555  
Tel. 0763/305462 Fax 0764/391836

TRIANGOLI DI VISIBILITA'

Incrocio 1

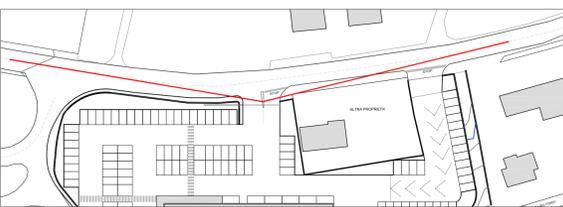

triangolo di visibilità m 80  
limite di velocità 50 km/h

Incrocio 2



triangolo di visibilità m 70  
limite di velocità 40 km/h