

COMUNE DI AMELIA
PROVINCIA di TERNI

PIANO ATTUATIVO D'INIZIATIVA PRIVATA
Art. 54 comma 1 - L.R. 1/2015

Progetto per le realizzazione di un edificio a destinazione commerciale
per media struttura di vendita al dettaglio punto vendita Eurospin Tirrenica

Soggetto Attuatore:EUROSPIN TIRRENICA S.p.a.

Loc. S.R. 205 Amerina
Km 9.800

Rif. Catastale Fg. 71
part.lla 201, 257, 285, 374

TAV 6.

Elaborati Grafici:
- Planimetrie reti tecnologiche in progetto
- Particolari costruttivi opere di urbanizzazione

1:500
1:50

PROGETTO RETE
TECNOLOGICHE

STUDIO TECNICO
EDIL. ECO.
Progettazioni Edili Consulenze Ecologiche
Geom. Marco Pelucchi


francesca prosperini
architetto

emesso:
integrato:
aggiornato:


maggio 2016
giugno 2016

Studio Tecnico Edil. Eco. Via S. Anna, 18 - Orvieto (TR)
Part. Iva 00486930555
Tel 0763/305462 Fax 0764/391836

PLANIMETRIA GENERALE DI PROGETTO CON RETI TECNOLOGICHE

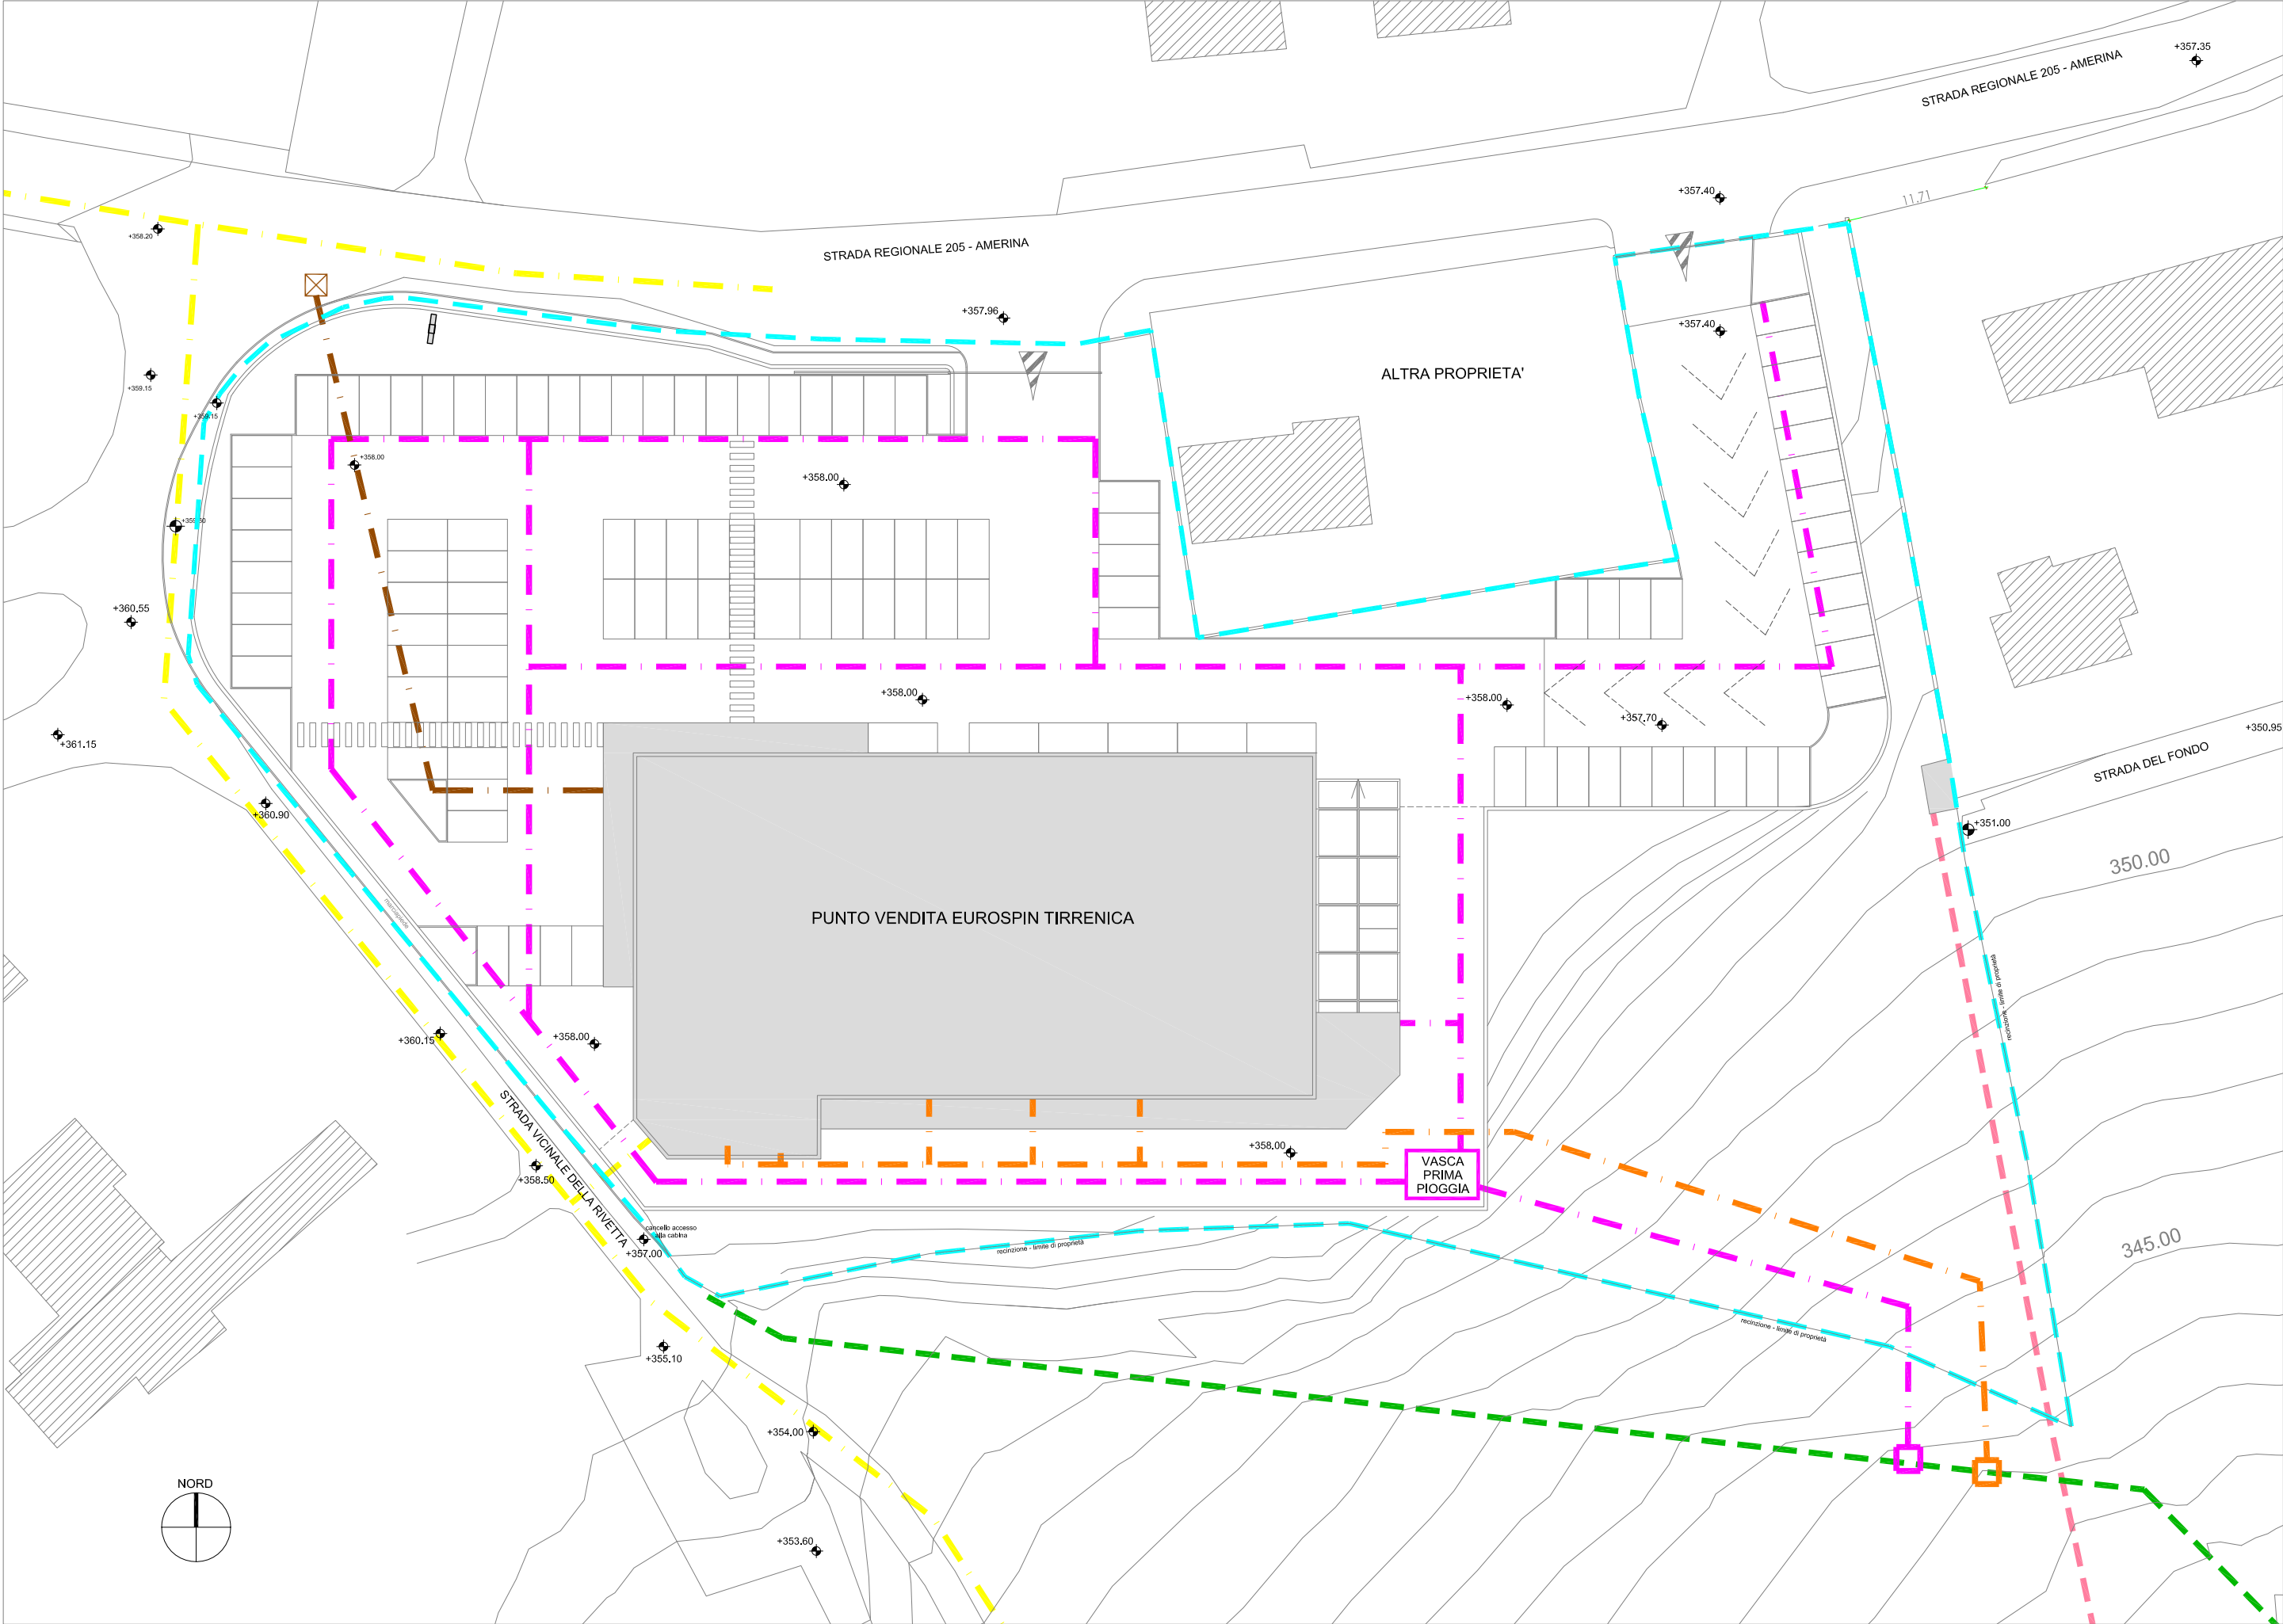


PLANIMETRIA GENERALE DI PROGETTO ILLUMINAZIONE PUBBLICA/PRIVATA E RETE ELETTRICA

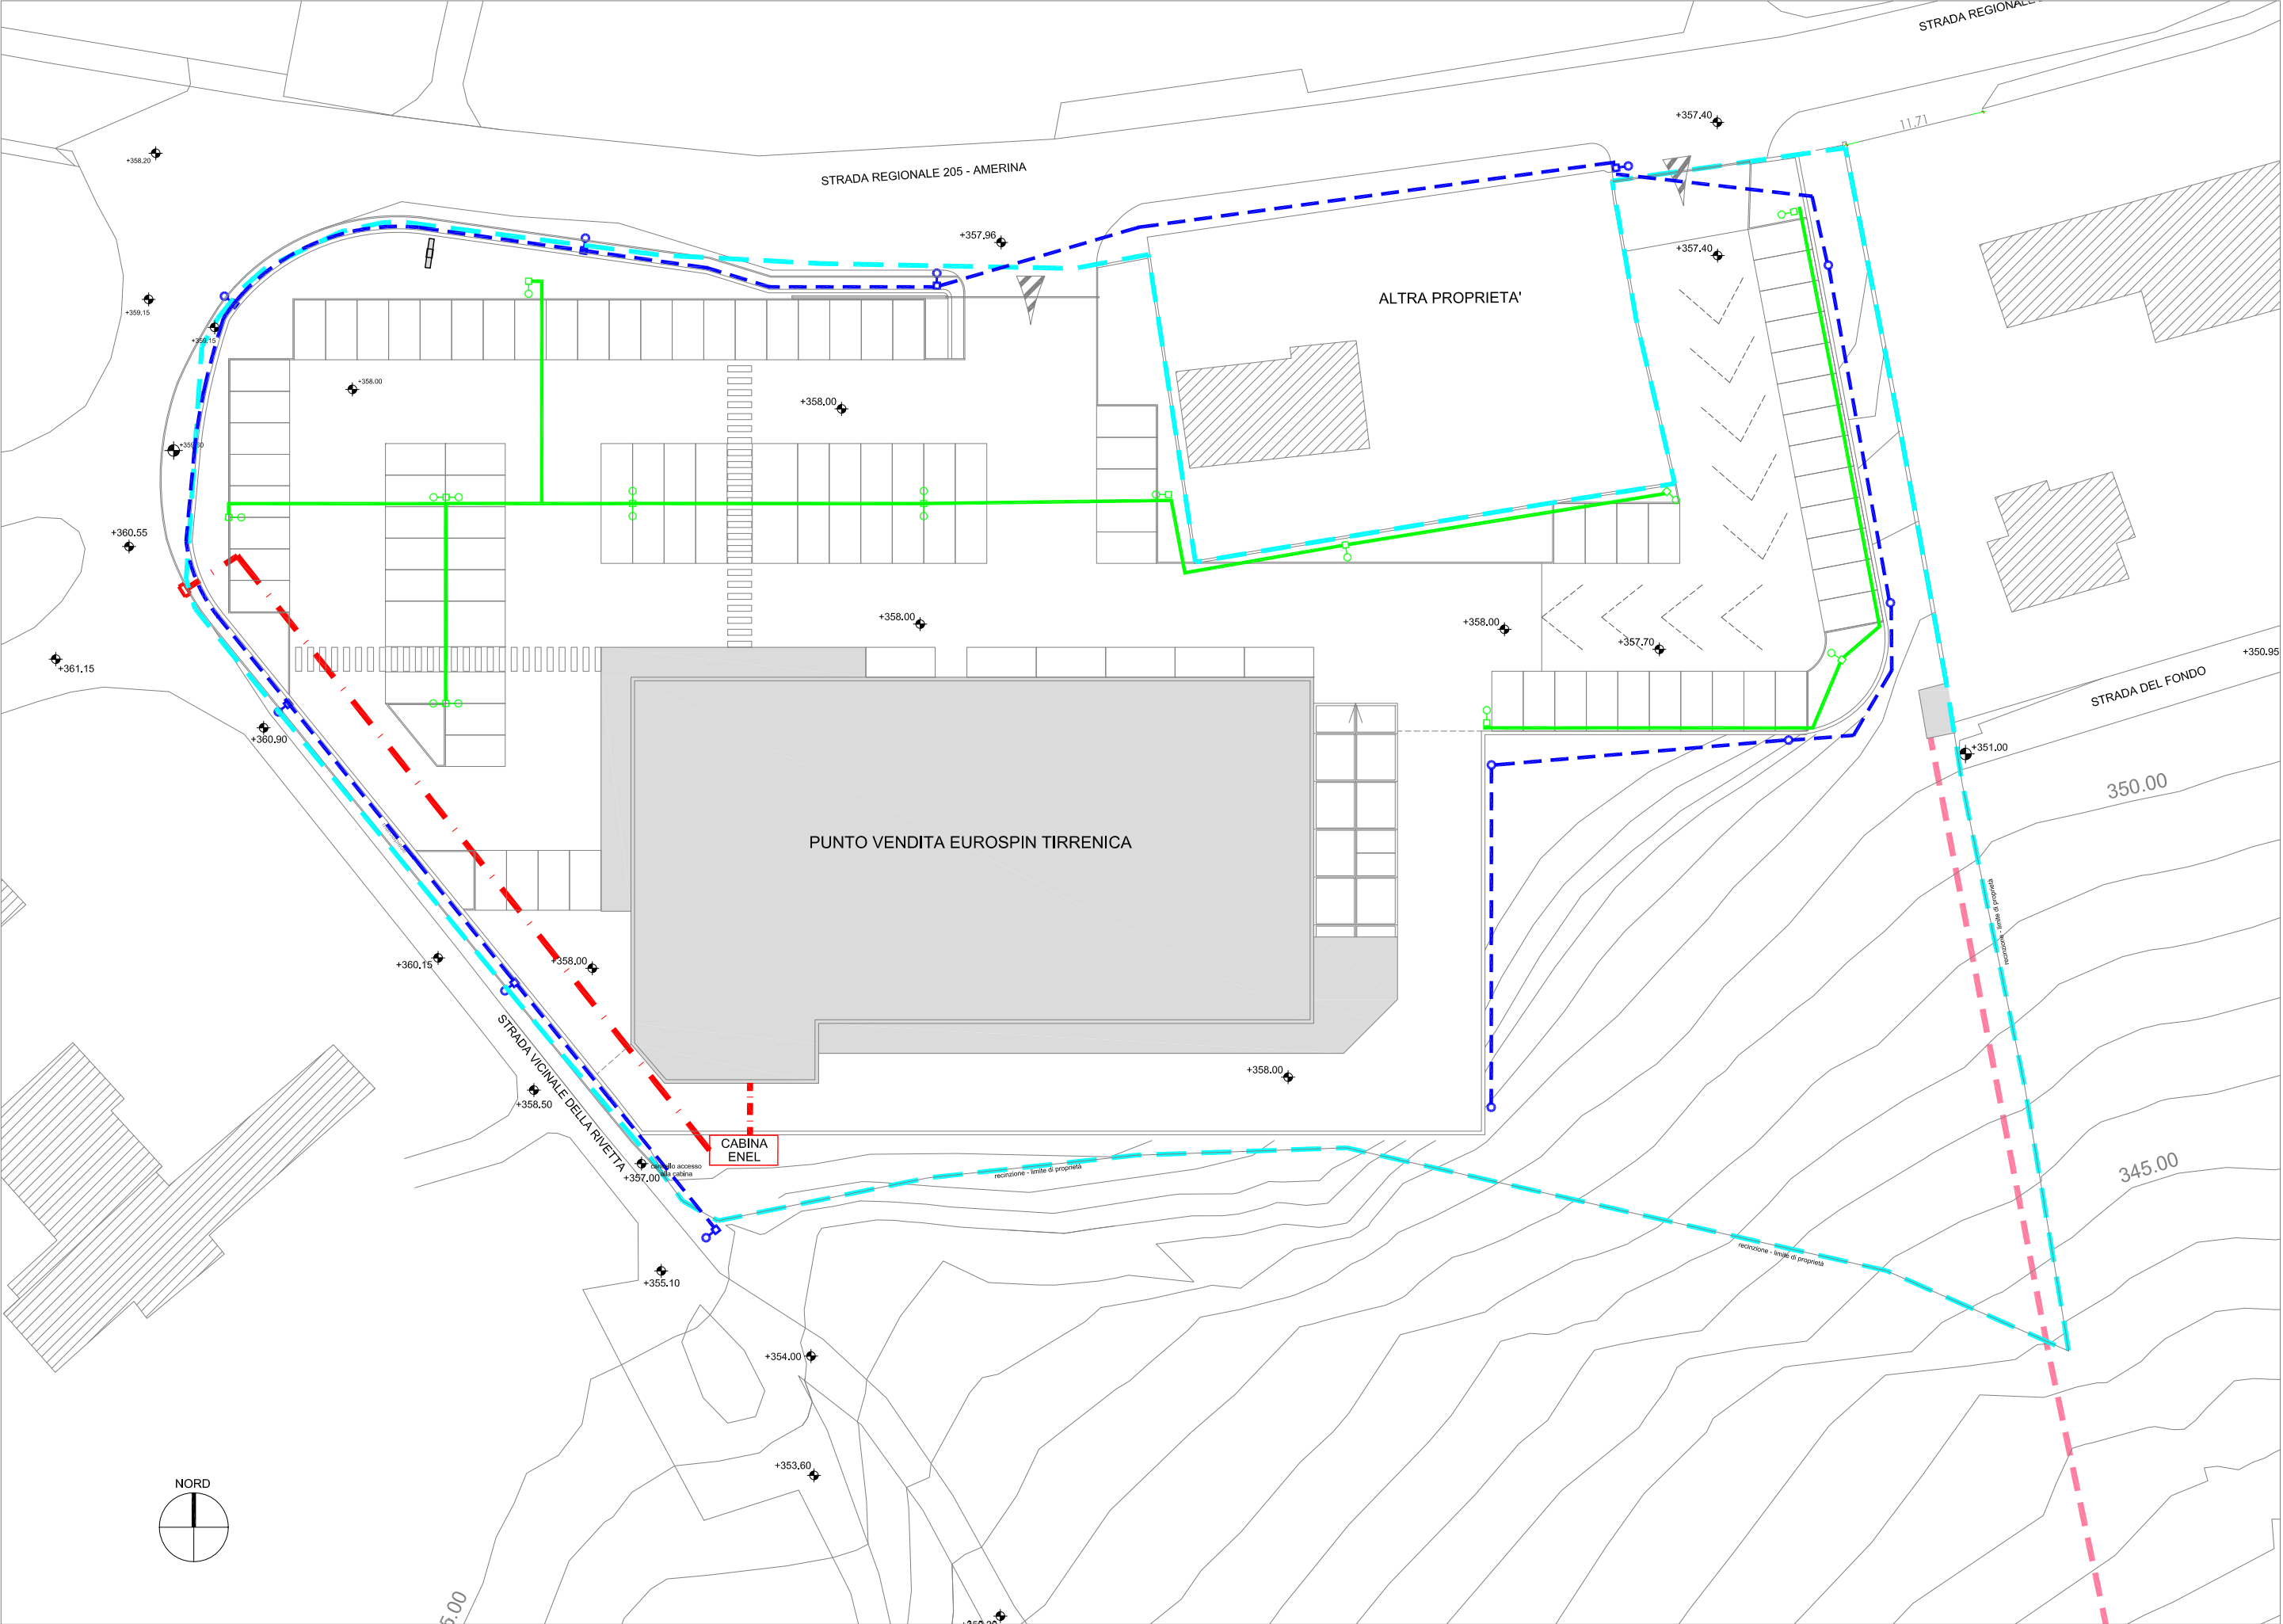


LEGENDA:

- Rete Acquedotto esistente
- Rete Telecom di progetto
- ☒ Pozzetto per allaccio alle reti esistenti a servizio del punto vendita
- Rete Fognatura esistente
- Rete Acque Bianche di progetto
- Rete Acque Nere di progetto
- ☐ Pozzetto di raccordo Acque Nere progetto con Fognatura esistente
- ☐ Vasca di prima pioggia
- ☐ Corpi illuminanti di progetto e pali illuminazione pubblica
- Rete Elettrica di progetto illuminazione pubblica
- ☐ Pali illuminazione punto vendita
- Rete Elettrica di progetto illuminazione punto vendita
- Rete Enel
- ☐ Cabina trasformazione Enel (2,50 x 5,70 = mq. 14,25 H. 2,00)
- Servitù linea Metanodotto


SEZIONE TIPO MARCIAPIEDI - PARCHEGGIO - VIABILITA'

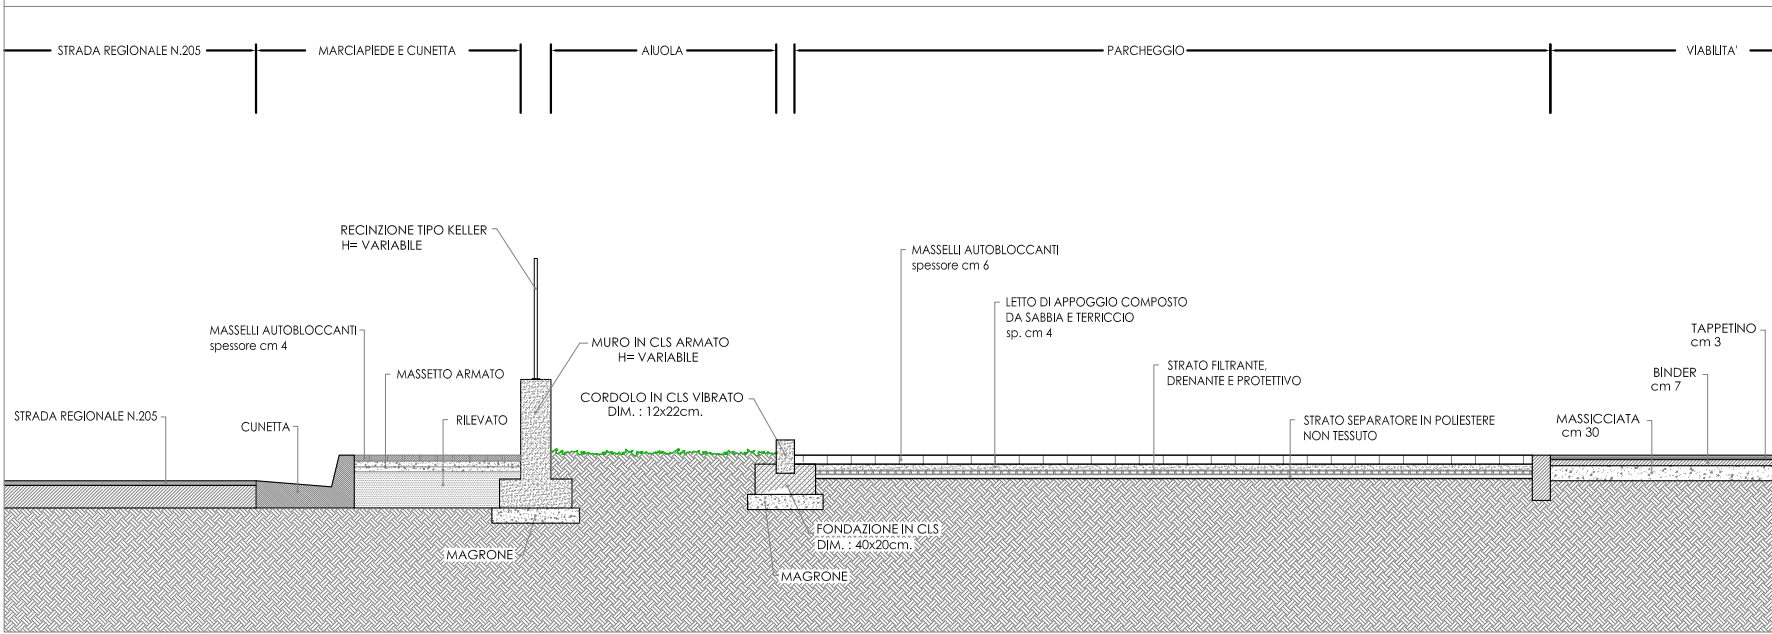


PARTICOLARI SCARICHI

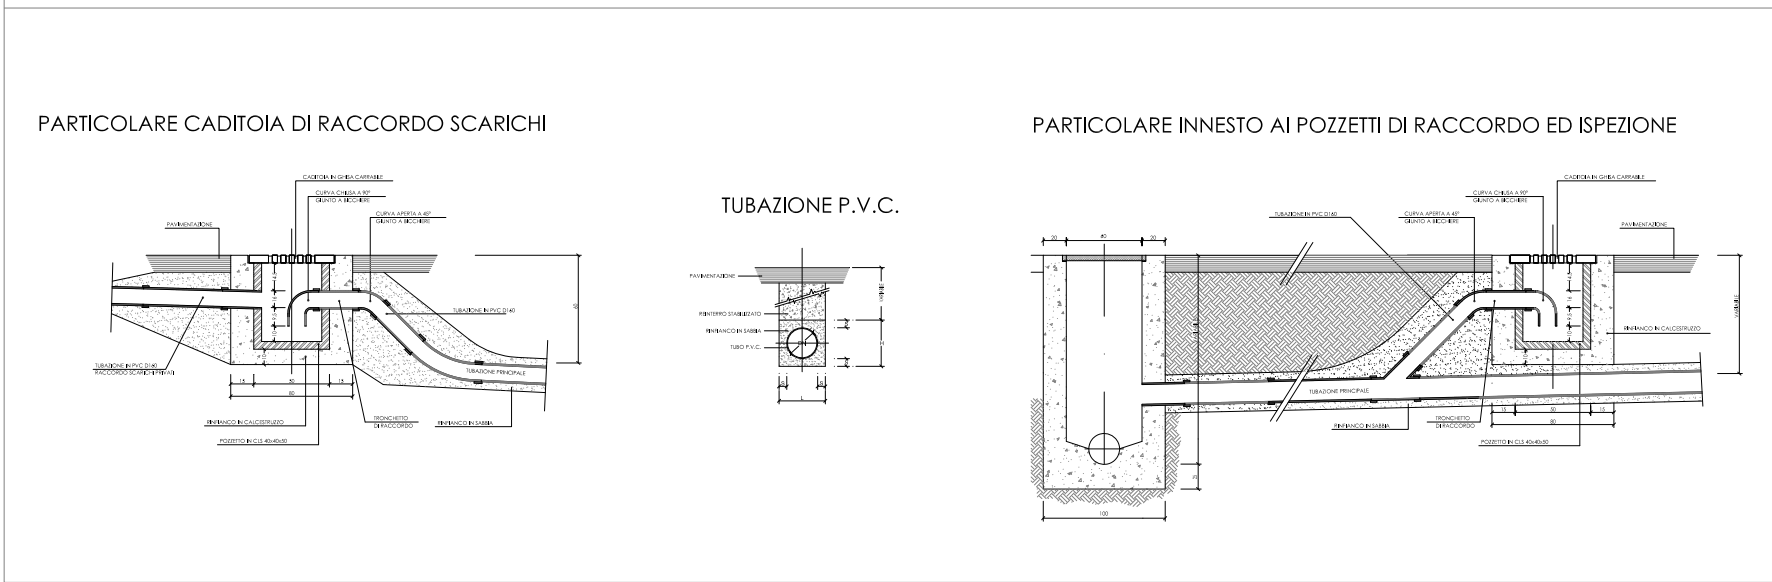


PARTICOLARE PALO ILLUMINAZIONE

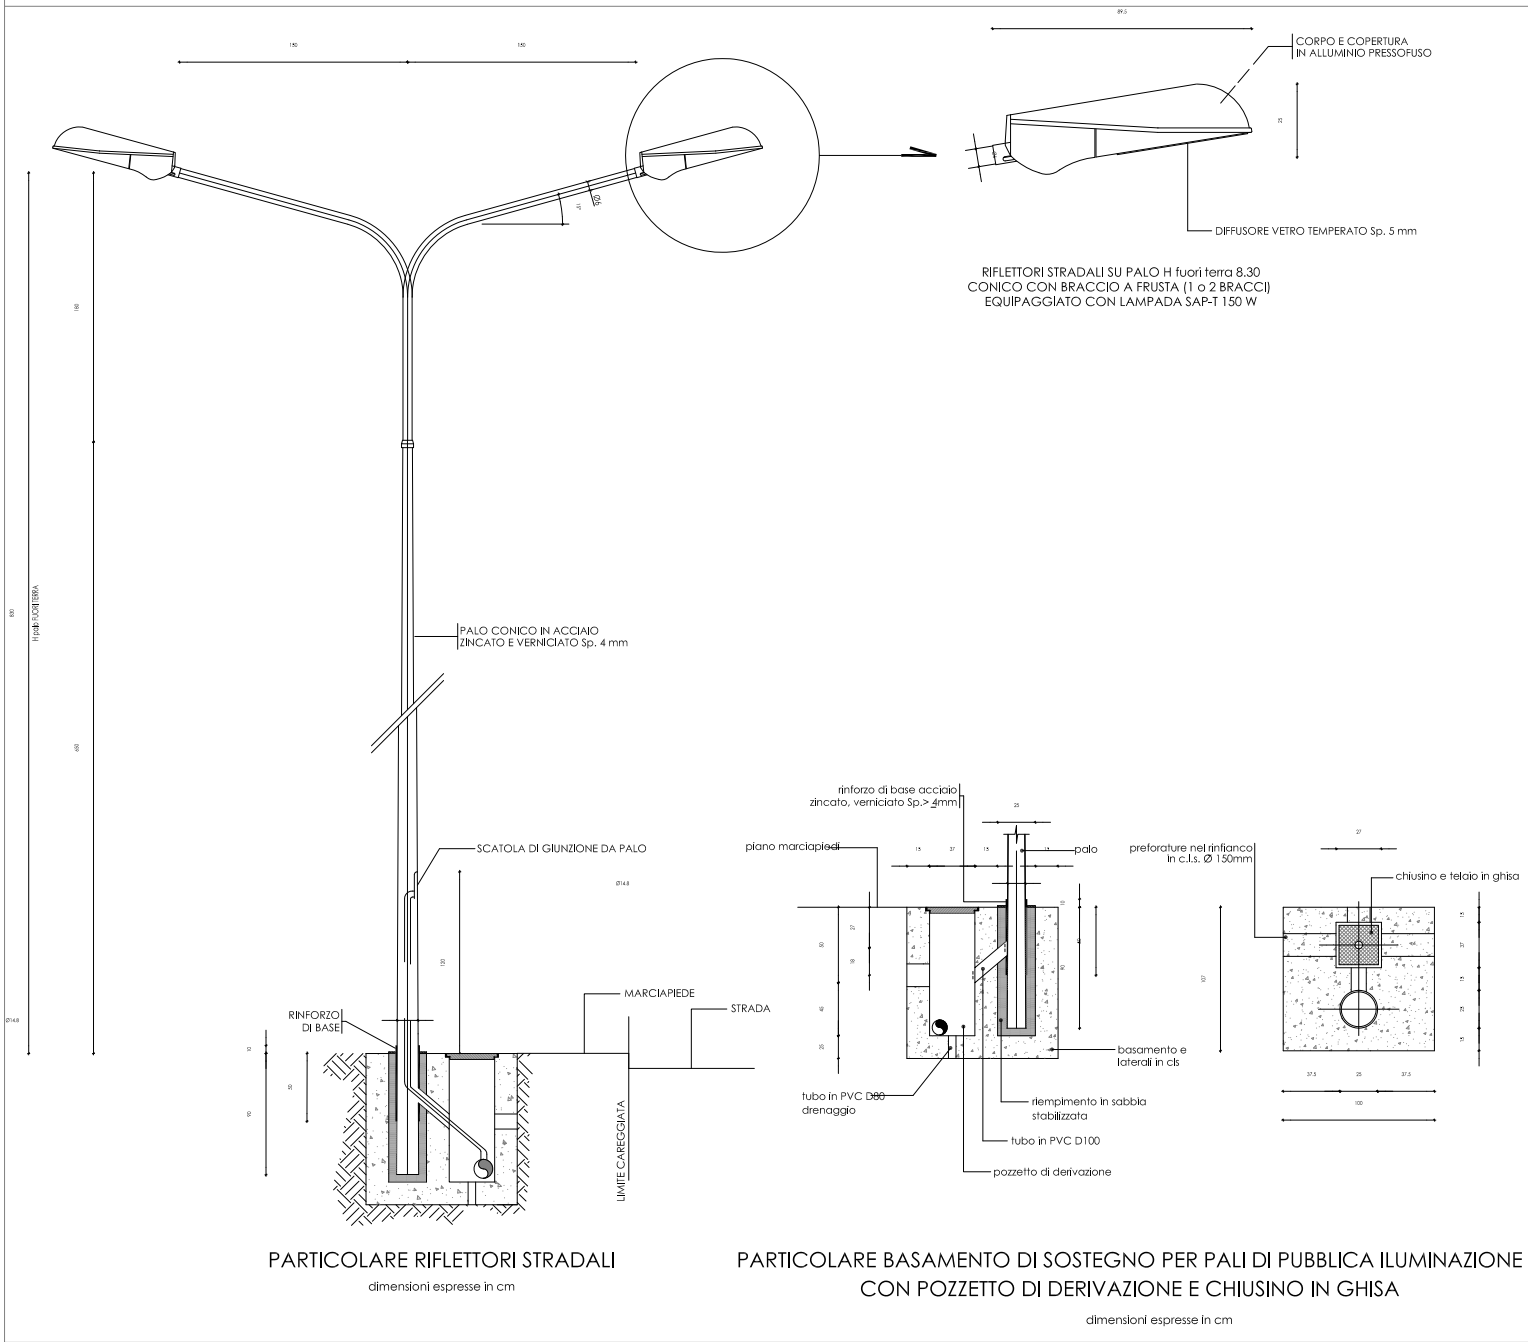


IMPIANTO RETE IDRICA

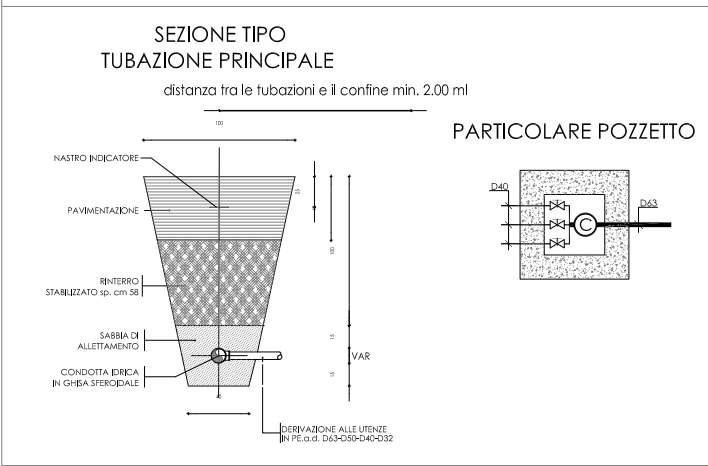

IMPIANTO RETE GAS

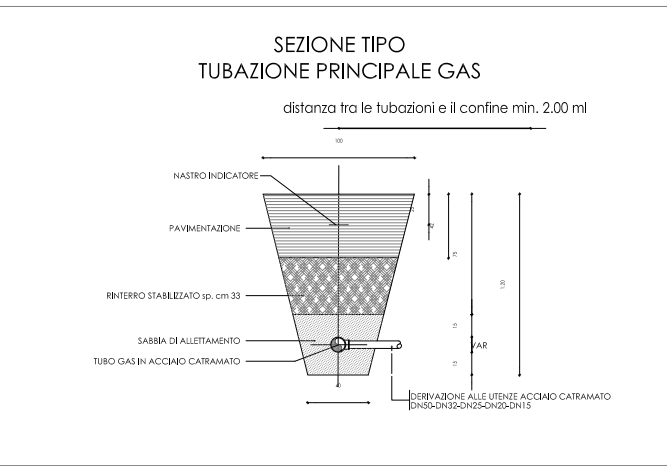

IMPIANTO RETE TELECOM

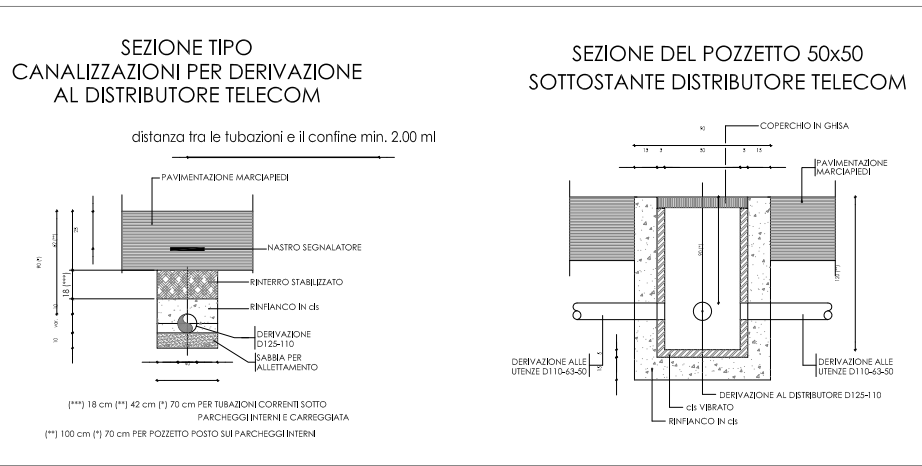

IMPIANTO RETE ELETTRICA PUBBLICA

