

COMUNE DI AMELIA

PROVINCIA di TERNI

PIANO ATTUATIVO D'INIZIATIVA PRIVATA

Art. 54 comma 1 - L.R. 1/2015

Progetto per le realizzazione di un edificio a destinazione commerciale per media struttura di vendita al dettaglio punto vendita Eurospin Tirrenica

Soggetto Attuatore: EUROSPIN TIRRENICA S.p.a.

Loc. S.R. 205 Amerina
Km 9.800

Rif. Catastale Fg. 71
part.lla 201, 257, 285, 374

TAV 8.


Elaborati Grafici:

- Planimetria generale di progetto
- Particolari sezioni muro verde

1:500

1:100

PROGETTO
DELL'INTERVENTO

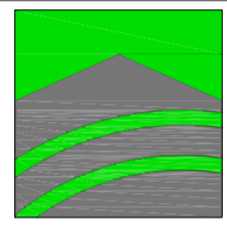

STUDIO TECNICO EDIL. ECO.

Progettazioni Edili Consulenze Ecologiche
Geom. Marco Pelucchi



francesca prosperini

architetto


emesso: maggio 2016
integrazione: giugno 2016
aggiornato:

Studio Tecnico Edil. Eco. Via S. Anna, 18 - Orvieto (TR)
Part. Iva 00486930555
Tel 0763/305462 Fax 0764/391836


Planimetria generale di progetto



Particolare A - muro verde

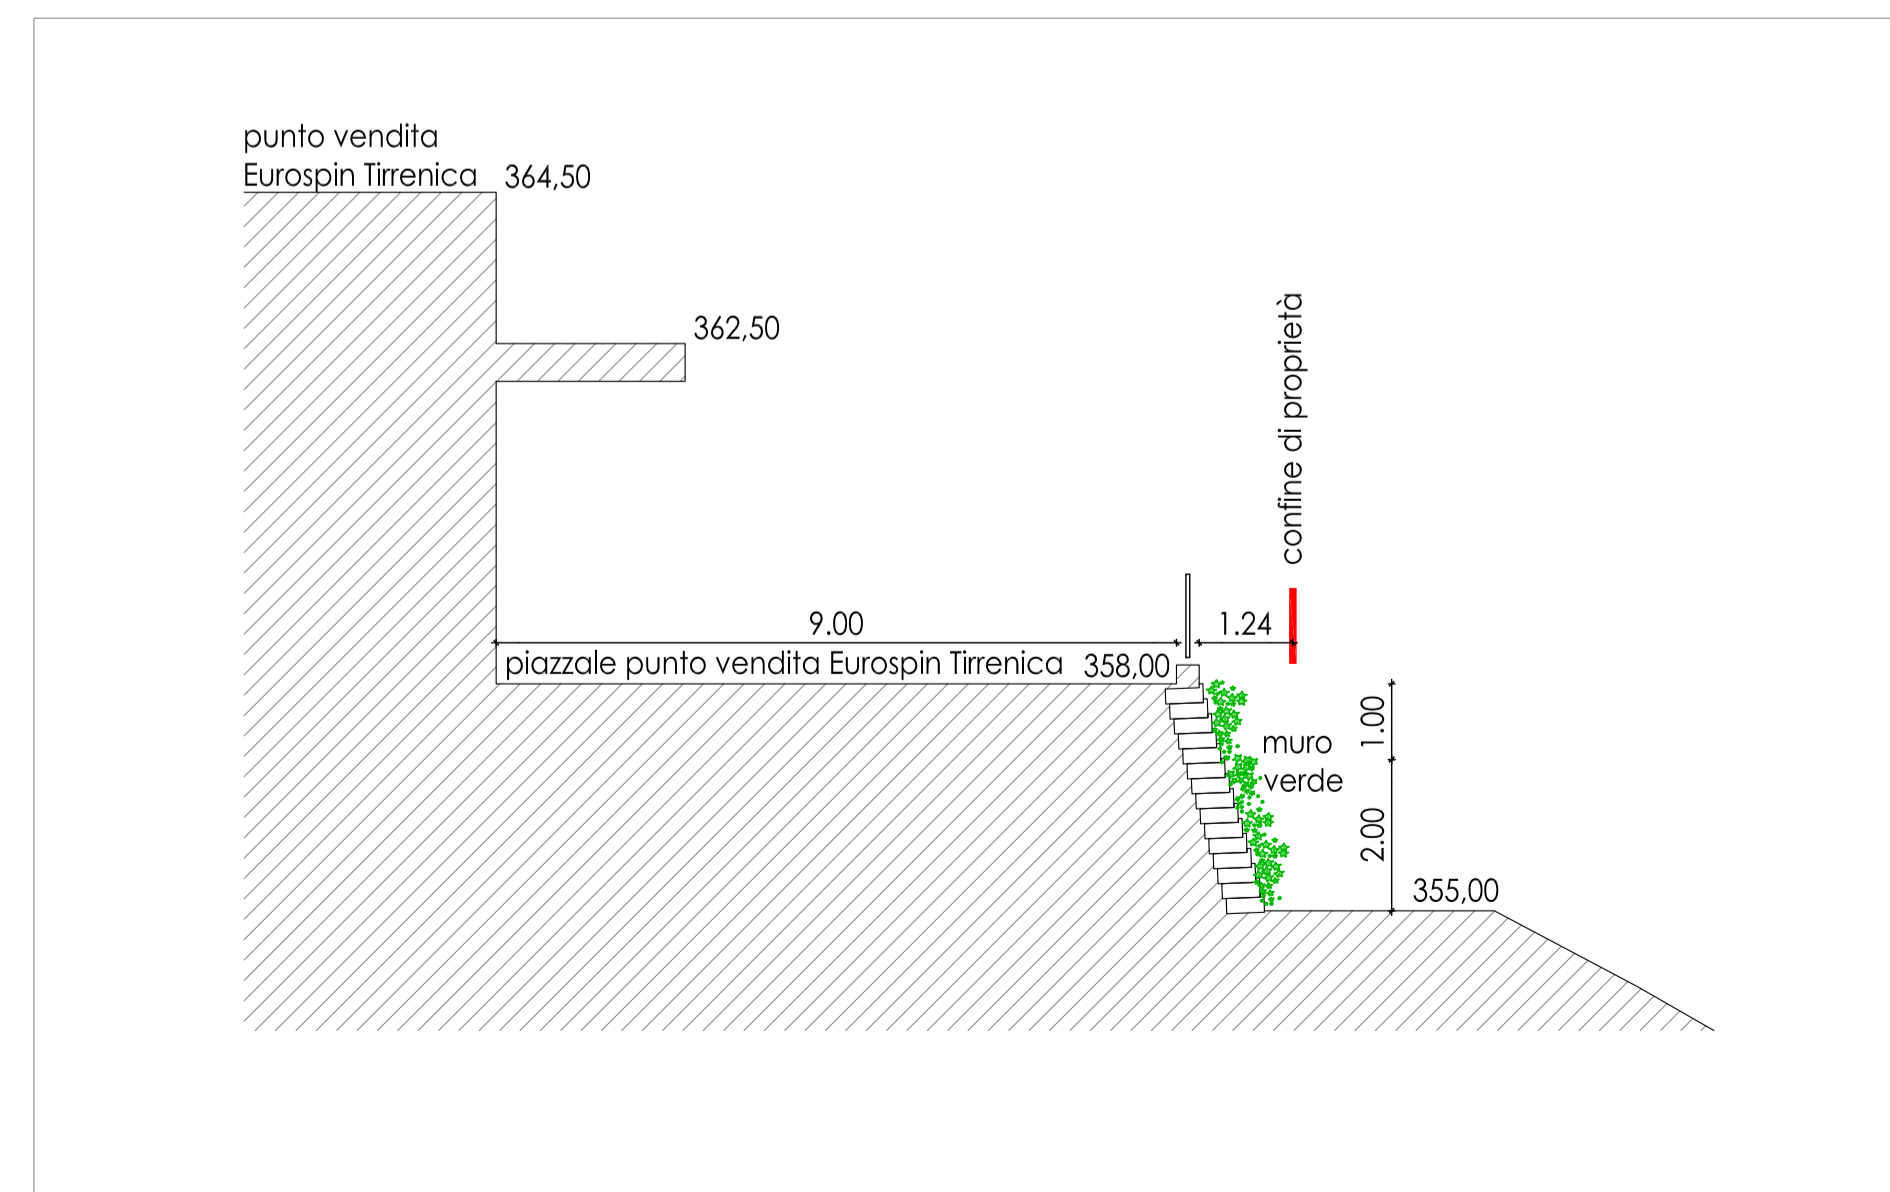

Particolare B - muro verde

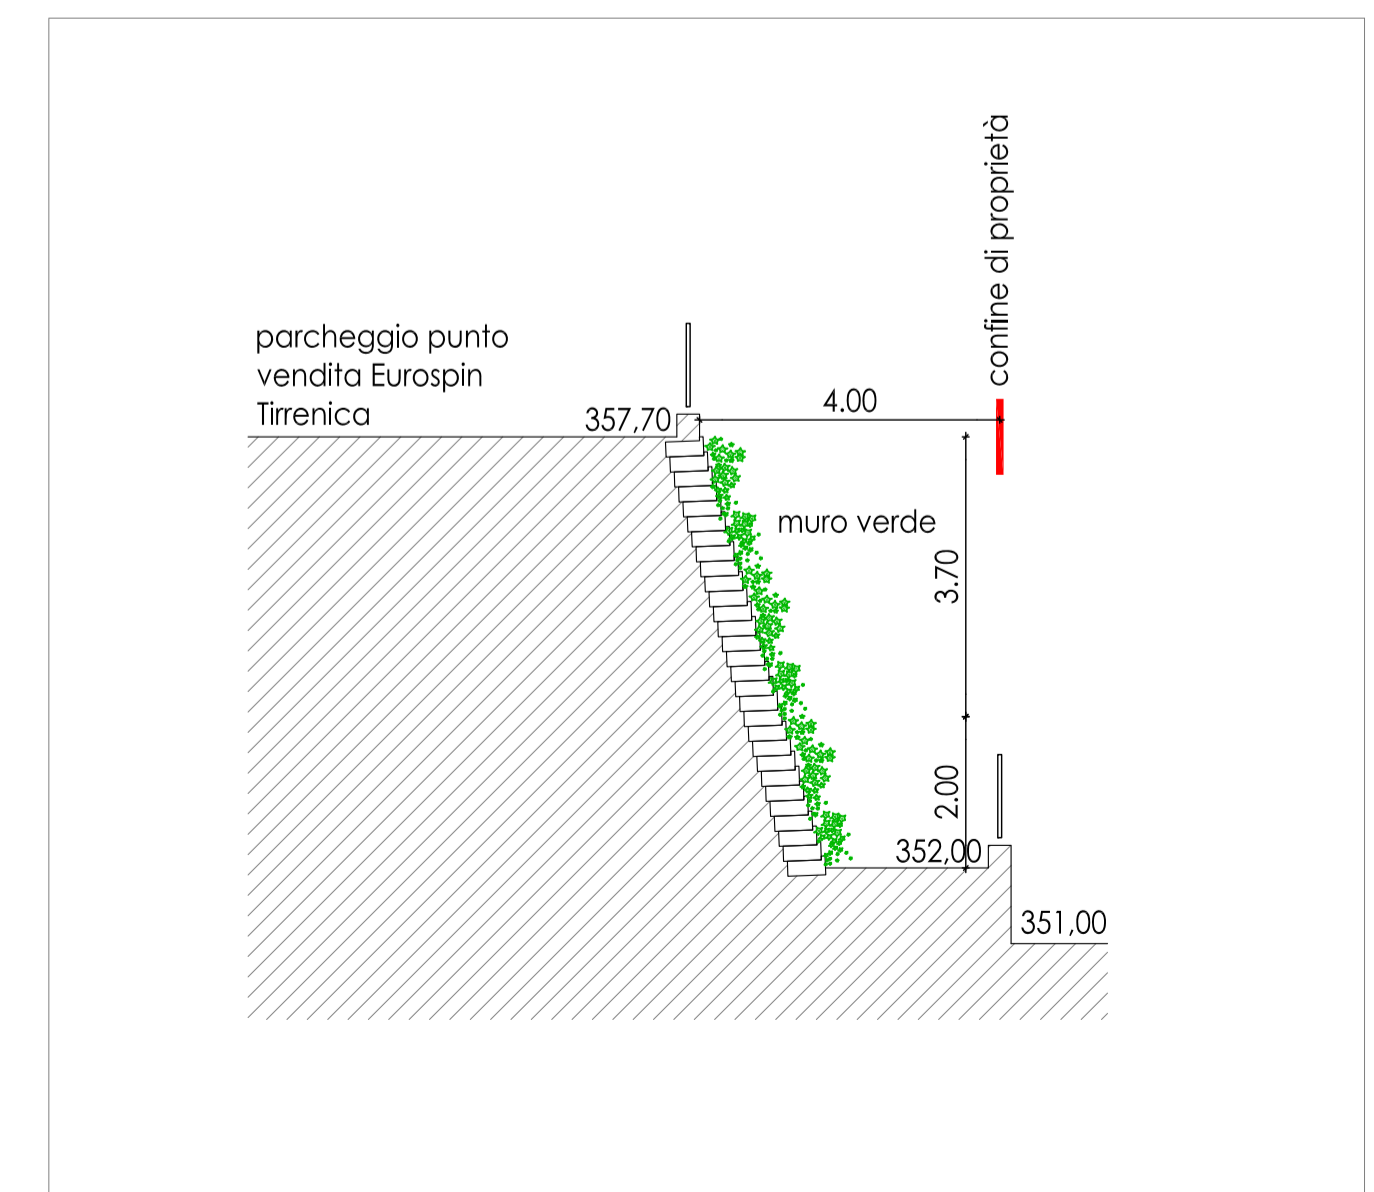

Percorso Pedonale

Parcheggio

Percorso Carrabile

Parco

ABACO DELLE ESSENZE ARBOREE

acacia cultriformis

ulivo

prunus cerasifera
altropurpurea

rosmarinus
officinalis

cercis siliquastrum