


- LEGENDA**
- ZONE A TESSUTO OMOGENEO**
- 1 NUMERO D'ORDINE DI RIFERIMENTO
- ZONE A TESSUTO OMOGENEO PREVALENTEMENTE RESIDENZIALI - art. 32-39-40
 - ZONE A TESSUTO OMOGENEO DEGLI INSEDIAMENTI STORICI E DELLE FRAZIONI - art. 67
 - ZONE A TESSUTO OMOGENEO PREVALENTEMENTE ARTIGIANALI ED INDUSTRIALI - art. 61-65
- ZONE SPECIFICAMENTE INDIVIDUATE**
- ZONE RESIDENZIALI ESISTENTI O DI COMPLETAMENTO (centro urbano)
 - ZONE RESIDENZIALI DI RECENTE AMPLIAMENTO (periferia)
 - ZONE TERZIARIE E DIREZIONALI
 - ZONE ARTIGIANALI ED INDUSTRIALI
- ZONE PUBBLICHE DI INTERESSE GENERALE**
- ZONE DELLA VIABILITA' - art. 26
 - ZONE FERROVIARIE - art. 27
 - ZONE PER SERVIZI DI QUARTIERE - art. 38
- | | |
|--------------------------|----------------------------------|
| N. ASILUNDO | M. SCUOLA MATERNA |
| E. SCUOLA ELEMENTARE | O. SCUOLA MEDIA OBBLIGATORIA |
| C. ATTREZZATURE CIVILI | A. CHIESE |
| S. ATTREZZATURE SPORTIVE | SP. ATTR. SPORTIVE PRIVATE |
| PF. PARCHEGGIO A RASO | PS. PARCHEGGIO DISTORNOBILI |
| PM. PARCHEGGIO MULTIPLO | V. VERDE ATTREZZATO DI QUARTIERE |
- ZONE PER I SERVIZI URBANI - art. 29**
- | | |
|---------------------------|-----------------------------|
| S. ATTREZZATURE SPORTIVE | P. PARCHEGGIO INT. URBANO |
| C. ATTR. CIVILI URBANE | R. ENTE REGIONE |
| I. ISTRUZIONE SUPERIORE | U. UNIVERSITA' |
| H. ATTR. SANITARE OSPED. | Z. ATTR. SOC. PRODUTTIVE |
| A. ATTREZZATURE RELIGIOSE | X. ATTR. REL. OBBLIGATORIE |
| K. CARCERI | Y. ATTREZZATURE COMPTERIALI |
- PARCHI URBANI - art. 31**
- ATTREZZATURE MILITARI - art. 30**
- CONTENITORI STORICI**
- 1 NUMERO D'ORDINE
- DESTINAZIONE D'USO DELLE AREE PROGETTO ART. 70-71**
- PREVALENTEMENTE RESIDENZIALI DEL CENTRO URBANO
 - ESPANSIONE DELLE FRAZIONI - art. 70-APL 31
 - NUOVI INSEDIAMENTI NELLE ZONE EXTRAURBANE - art. 70-APL 32
 - PREVALENTEMENTE TERZIARIE E DIREZIONALI - ART. 70-71
 - PREVALENTEMENTE PER SERVIZI DI QUARTIERE - art. 70-71
 - PREVALENTEMENTE PER SERVIZI URBANI - art. 70-71
 - PREVALENTEMENTE ARTIGIANALI ED INDUSTRIALI - art. 70-71
 - PERMETTO DELLE AREE DI INTERESSE ARCOLOGICO - art. 72-11
 - PERMETTO DEL P.P. SGA
 - PERMETTO DELLE ZONE A TESSUTO OMOGENEO
 - LIMITI DI VINCOLO DI RISERVA CIMITERIALE (vedi anche tavola extraurbana)
 - PERMETTO DELLE AREE FLOREISTICHE L.R. 52/74
- CATEGORIE PRINCIPALI DI INTERVENTO DEGLI ISOLATI (LA SIMBOLOGIA VA LETTA IN SOVRAPPORZIONE CON LA ZONIZZAZIONE DI PIANO)**
- EDIFICIO ESISTENTE
 - RESINURO - art. 34 CP1
 - RISANAMENTO CONSERVATIVO - art. 34 CP2
 - RISTRUTTURAZIONE CON VINC. PARZ. INTEGR. FACCIATA - art. 34 CP3
 - RISTRUTTURAZIONE CON VINCOLO PARZ. DI SEDIME - art. 34 CP5
 - RISTRUTTURAZIONE CON VINC. PARZ. DI RICORDO DELLA FACCIATA - art. 34 CP4
 - DEMOLIZIONE E RICOSTRUZIONE E NUMERO DEI PIANI EDIFICABILI - art. 34 CP10
 - INTEGRAZIONE CON NUOVI VOLUMI SOLIDI - art. 34 CP6
 - CORPO DI FABBRICA DA DEMOLIRE - art. 34 CP7
 - CINTA MURARIA ESISTENTE DA RESTAURARE - art. 34 CP11
 - CINTA MURARIA TRACCIATA DA RIPRISTINARE - art. 34 CP11
- CATEGORIE PRINCIPALI DI INTERVENTO DELLE AREE SCOPERTE**
- AREE A VERDE PRIVATO DA MANTENERE O COSTITUIRE - ART. 35 CP1
 - AREE A VERDE DI INTERESSE NATURALISTICO - ART. 34 CP2
- TIPICI D'INTERVENTO RELATIVO AGLI ISOLATI URBANI**
- NUOVO ALLINEAMENTO PREVALENTE DI PROGETTO - art. 36 TS1
 - ALLINEAMENTO DEL FRONTE DEI NUOVI INTERVENTI EDILIZI - art. 36 TS2
 - PROIEZIONE ARCHITETTONICA INTERNA DEI FRONTE DEGLI EDIF. ESIST. E DI PROG. - art. 36 TS3
 - FRONTE CONTRA DI LOCALI AD USO COMMERCIALE - art. 36 TS4
- TIPICI D'INTERVENTO RELATIVI AGLI SPAZI PUBBLICI**
- ASSI E LUOGHI PRIVILEGIATI COMMERCIALI - art. 37 TS51
 - ASSI E LUOGHI PRIVILEGIATI AMBIENTALI - art. 37 TS2
 - ASSI E LUOGHI PEDONALI PER INTERVENTI DI ARREDO URBANO - art. 37 TS3
 - PERCORSI PEDONALI SCOPERTI DA RIPRISTINARE O DI NUOVA PROGETTAZIONE - art. 37 TS4
 - PERCORSI PEDONALI COPERTI DI NUOVA PROGETTAZIONE - art. 37 TS5
 - FILARI DI ALBERI D'ALTO FUSTO - art. 37 TS6
 - BARRIERE ACUSTICHE NATURALI - art. 37 TS7
 - BARRIERE ACUSTICHE ARTIFICIALI - art. 37 TS8
- AREE PROGETTO (LA SIMBOLOGIA VA LETTA IN SOVRAPPORZIONE CON LA ZONIZZAZIONE DI PIANO)**
- AREE DI PROGETTAZIONE UNITARIA PREVALENTEMENTE LIBERE DA EDIFICI - art. 70
 - AREE DI PROGETTAZIONE UNITARIA PREVALENTEMENTE COESIVE - art. 71
 - PERMETTO DELLE AREE URBANE DI INTER. ALL'INTERNO DELL'AREA DI PROG. UNITARIA
- TIPICI DI INTERVENTO DELLE AREE PROGETTO**
- DIREZ. ORIENT. PREVAIL. PER LA DISPOSIZ. DEI CORPI EDILIZI PRINCIPALI - art. 69 TS1
 - LUOGHI PEDONALI PER INTERVENTI DI ARREDO URBANO (PIAZZE) - art. 37 TS3
 - POSIZIONAMENTO PLANIMETRICO DEL NUOVO F.L.D. CONTINUI DEI CORPI EDILIZI PRINCIPALI - art. 69 TS2
 - LUOGHI PEDONALI PER INTERVENTI DI ARREDO URBANO (PIAZZE) - art. 69 TS3
 - LIMITI PIANO PARTICOLAREGGIATO SPIAGGIA DI TORRETTI
 - LIMITI PIANO DEL PARCO NATURALE DEL CONERO
 - LIMITI PIANO PARTICOLAREGGIATO DEL PASSETTO
 - ZONE MARGINALI ALL'EDIFICATO DI TUTELA ASSOLUTA - art. 84-124
 - PALESA NORD-EST - art. 84.4
- AMPLIAMENTO A14 - TERZA COSIA (DAL PROG. DEFINITIVO APPR. ANAB - 2008)**
- AREA DI OCCUPAZIONE PERMANENTE
 - AREA DI OCCUPAZIONE PERMANENTE
 - AREA DI OCCUPAZIONE PERMANENTE
 - SEZIONE DELL'INFRASTRUTTURA COME MODIFICATO DALLE PRESERZIONI DEL TAVOLO TECNICO

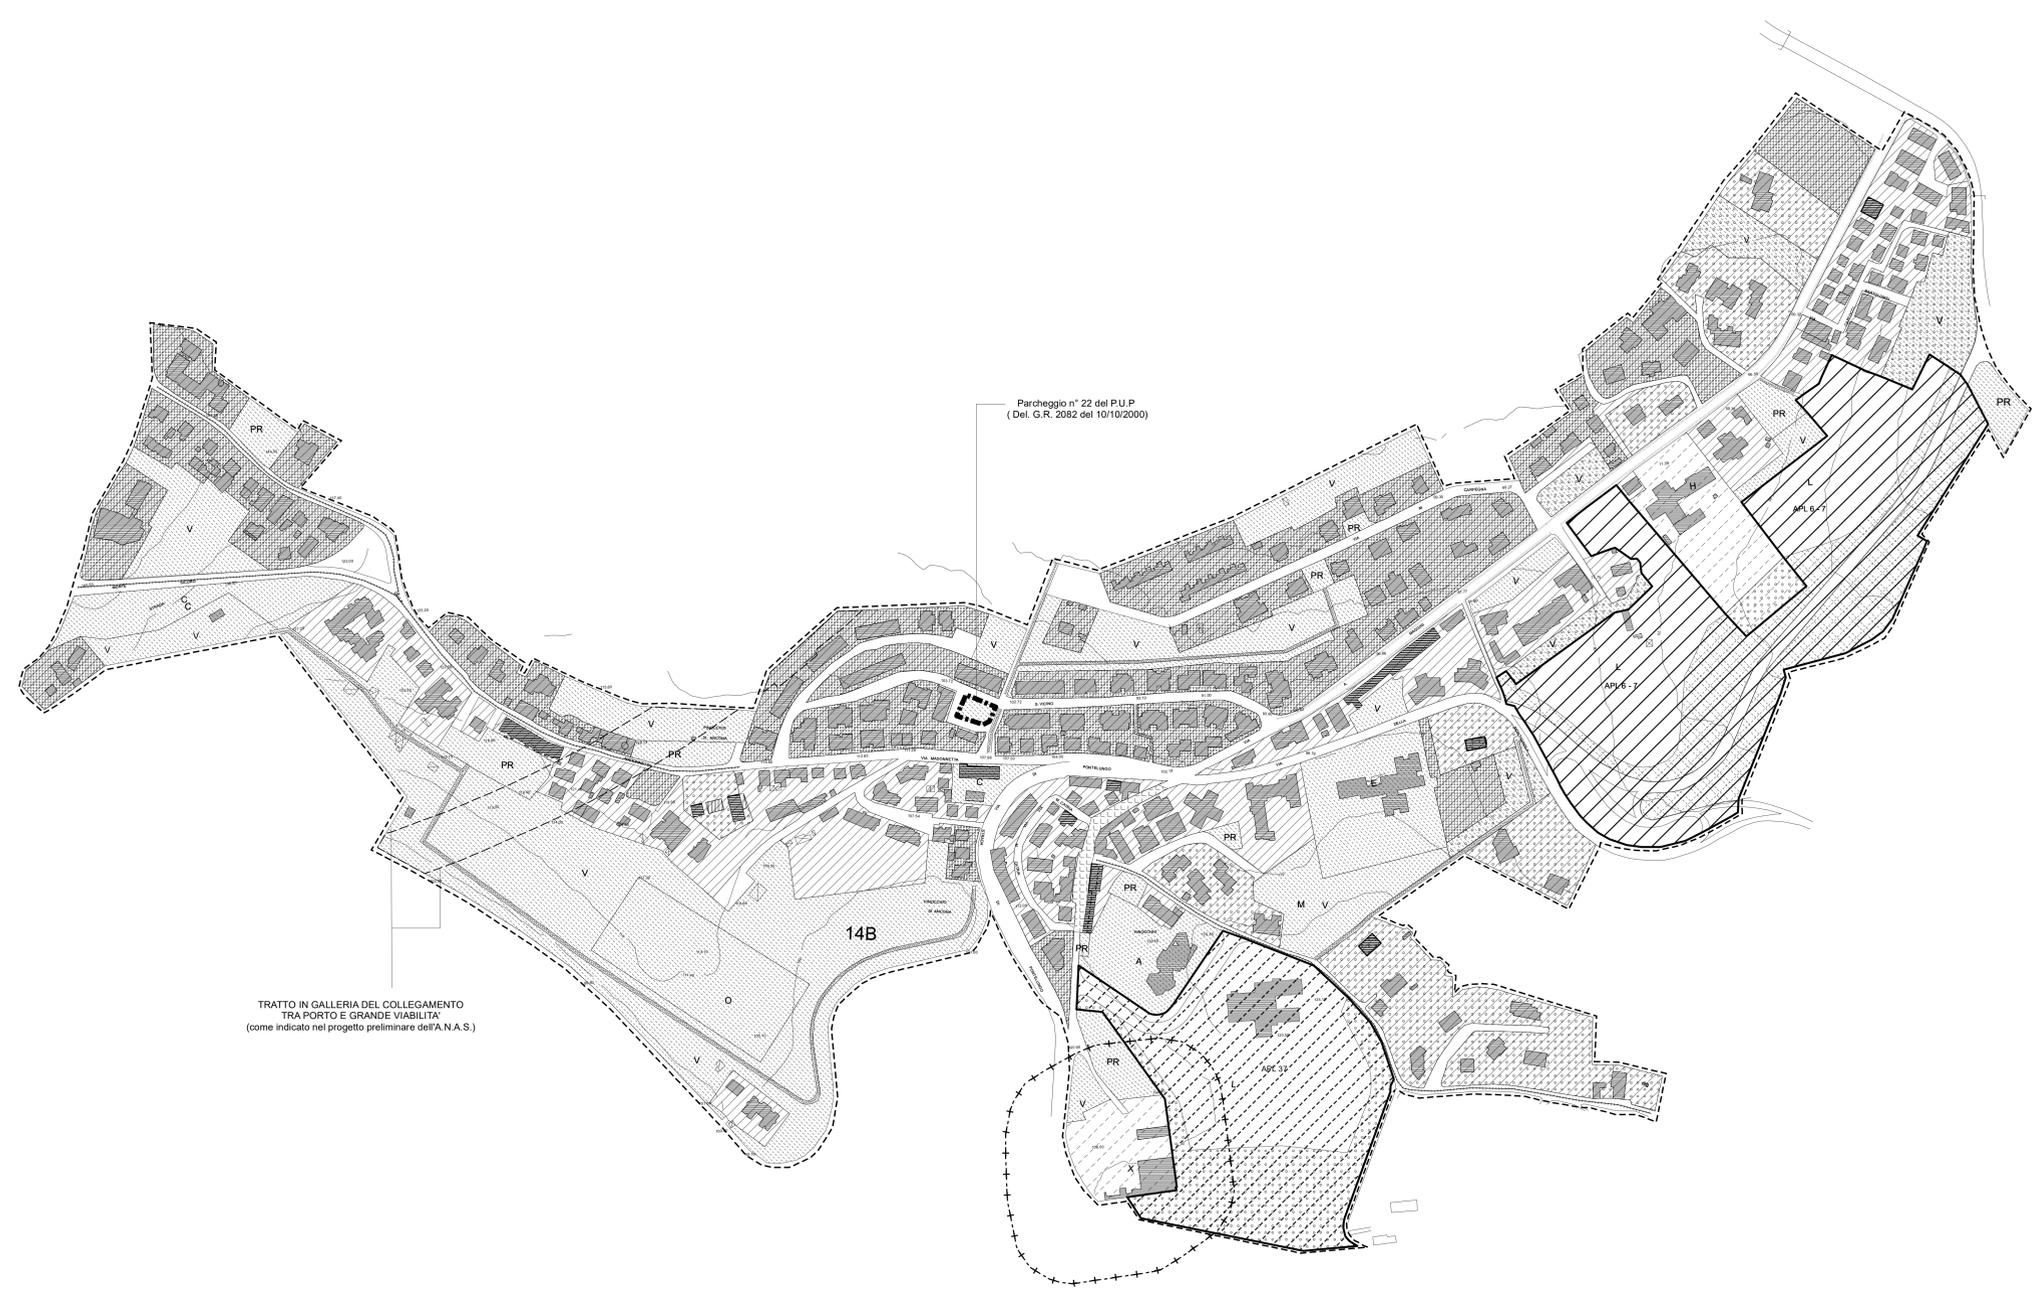

TRATTO IN GALLERIA DEL COLLEGAMENTO
TRA PORTO E GRANDE VIABILITA'
(come indicato nel progetto preliminare dell'A.N.A.S.)




COMUNE DI ANCONA

P. R. G.

DELIBERA DI APPROVAZIONE DELLA GIUNTA REGIONALE N. 5841
DEL 28/12/1993 (PUBBLICATA NEL B.U.R. n. 7 DEL 3/2/1994)

la presente tavola, redatta su base informatizzata a seguito della Delibera di Giunta Comunale n°436 del 26/08/2014, assumerà pieno valore giuridico di elaborato originale di P.R.G. entro il termine del 25/08/2015, previo atto Dirigenziale.

ZONE A TESSUTO OMOGENEO
TAVOLA 7 I

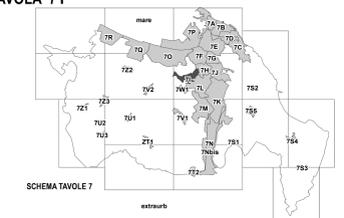

Scala 1:2000
Data: Febbraio 2022
IL SINDACO L'ASSESSORE ALL'URBANISTICA IL DIRETTORE AREA URBANISTICA

AGGIORNAMENTI:

- VARIANTE PARZIALE AL P.R.G. PER LE AREE PROGETTO DI VILLA IGEA APL 6-7 E ZONE LIMITROFE (PUBBLICATA B.U.R. MARCHE n.55 del 14-08-1997)
- DELIBERA DI APPROVAZIONE DELLA GIUNTA REGIONALE n. 2082 DEL 10-10-2000 (PUBBLICATA B.U.R. MARCHE n.108 del 26-10-2000)
- DELIBERA DI CONSIGLIO PROVINCIALE n. 9 DEL 05-02-2002 (PUBBLICATA B.U.R. MARCHE n.41 del 21-03-2002)
- DELIBERA DI APPROVAZIONE DEL CONSIGLIO COMUNALE n. 6 DEL 16-01-2012 (PUBBLICATA B.U.R. MARCHE n.18 del 16-02-2012)
- DELIBERA DEL CONSIGLIO COMUNALE n. 10 DEL 24-01-2022 (PUBBLICATA B.U.R. MARCHE n.6 del 10-02-2022)