


La presente tavola, redatta su base informatica a seguito della Delibera di Giunta Comunale n.436 del 26/08/2014, assumerà pieno valore giuridico di elaborato originale di P.R.G. entro il termine del 25/08/2015, previo atto Dirigenziale.

ZONE A TESSUTO OMOGENEO

TAVOLA 7 N

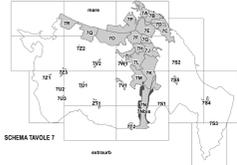


Scala 1:2000 Data: Ottobre 2023 IL SINDACO L'ASSESSORE ALL'URBANISTICA IL DIRETTORE AREA URBANISTICA

AGGIORNAMENTI:

DELIBERA DI N. 20 DEL 18/03/1999 (PUBBLICATA B.U.R. MARCHE n.42 del 22-04-1999) DELIBERA CONSIGLIO COMUNALE n. 85 del 24/07/2000 (PUBBLICATA B.U.R. MARCHE n. 39 del 17-08-2000) DELIBERA CONSIGLIO COMUNALE n. 34 del 28/03/2021 (PUBBLICATA B.U.R. MARCHE n. 39 del 12-05-2022) DELIBERA CONSIGLIO COMUNALE n. 67 del 18-10-2023 (PUBBLICATA B.U.R. MARCHE n.37 del 09-11-2023)

- LEGENDA
ZONE A TESSUTO OMOGENEO
1 NUMERO OMOGENEO DI INSERIMENTO
ZONA A TESSUTO OMOGENEO PREVALENTEMENTE RESIDENZIALE - art. 30 30A0
ZONA A TESSUTO OMOGENEO DEGLI INSERIMENTI FIORATI E DELLA PIAZZA - art. 37
ZONA A TESSUTO OMOGENEO PREVALENTEMENTE ARTIGIANALE ED INDUSTRIALE - art. 41A0

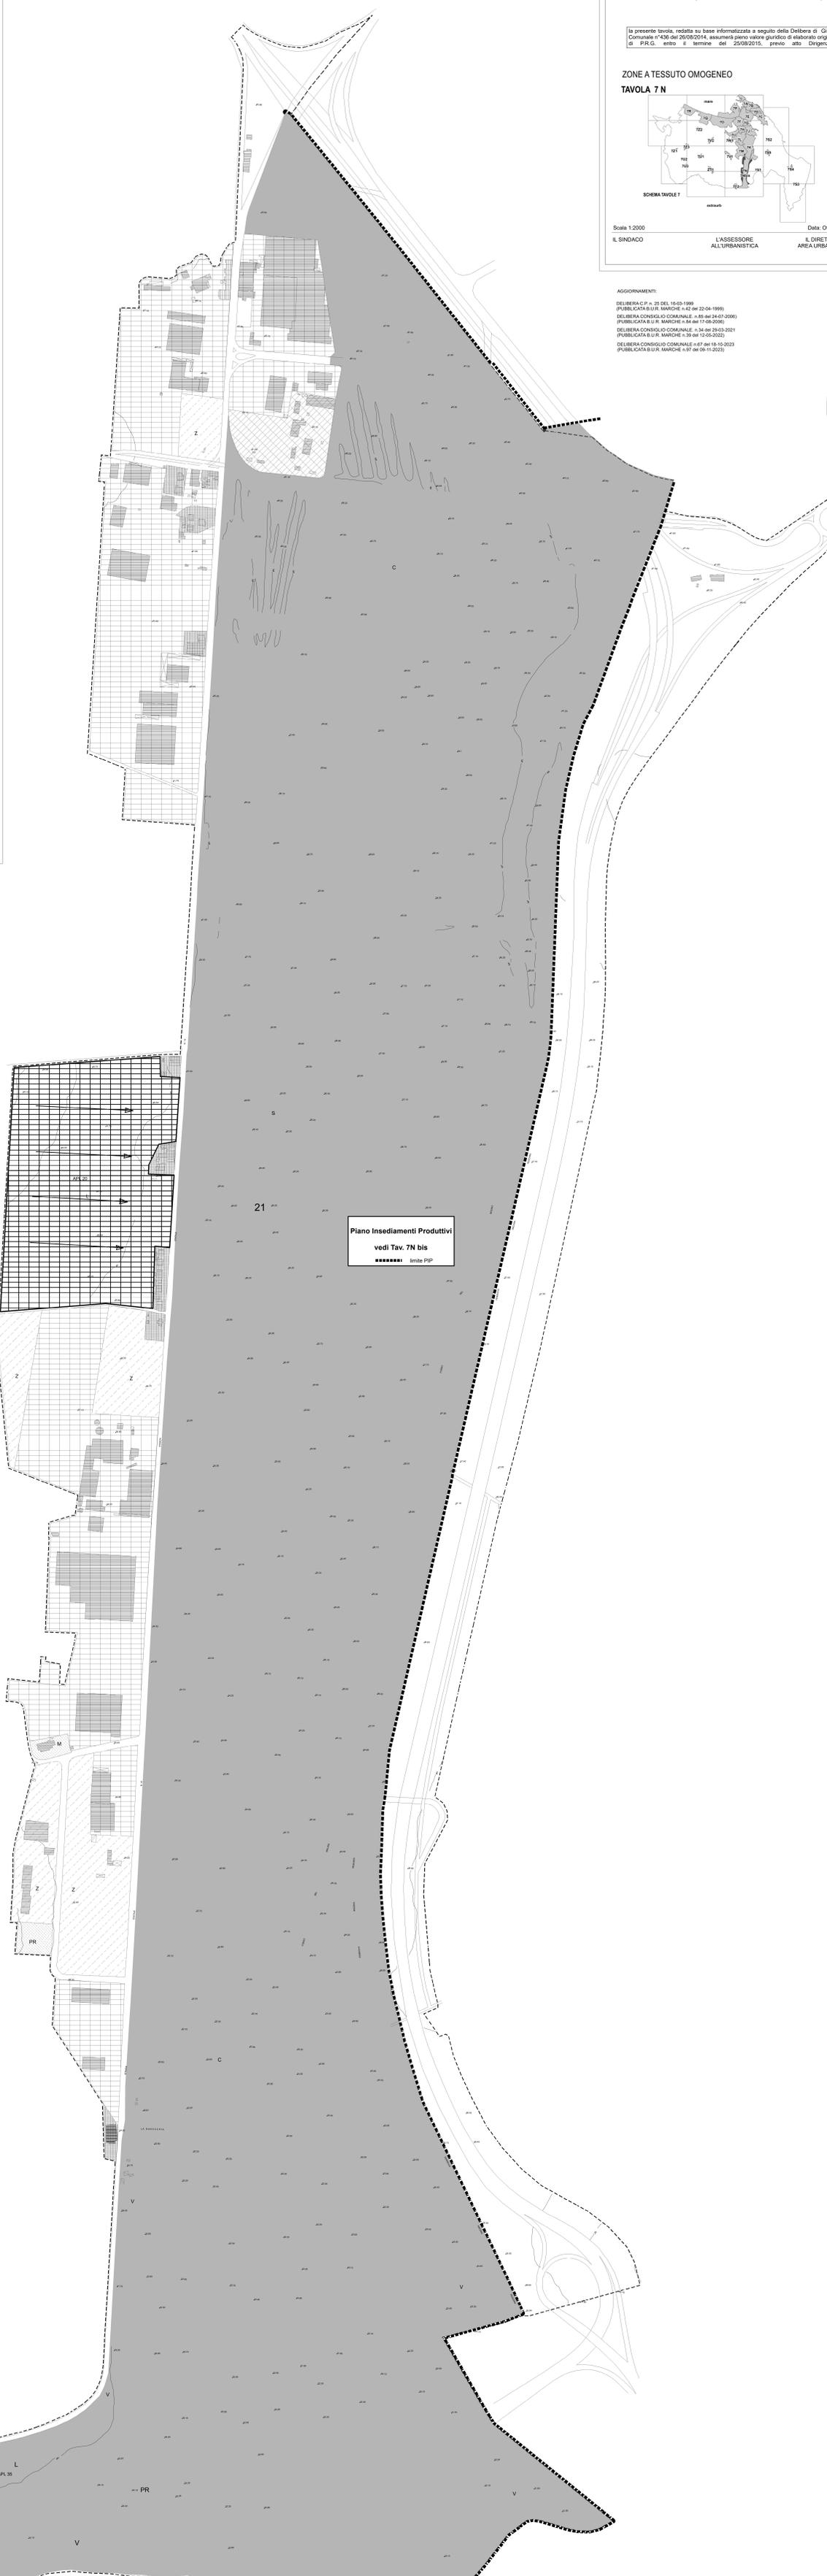

Piano Insediamenti Produttivi
vedi Tav. 7N bis
----- limite PIP

