

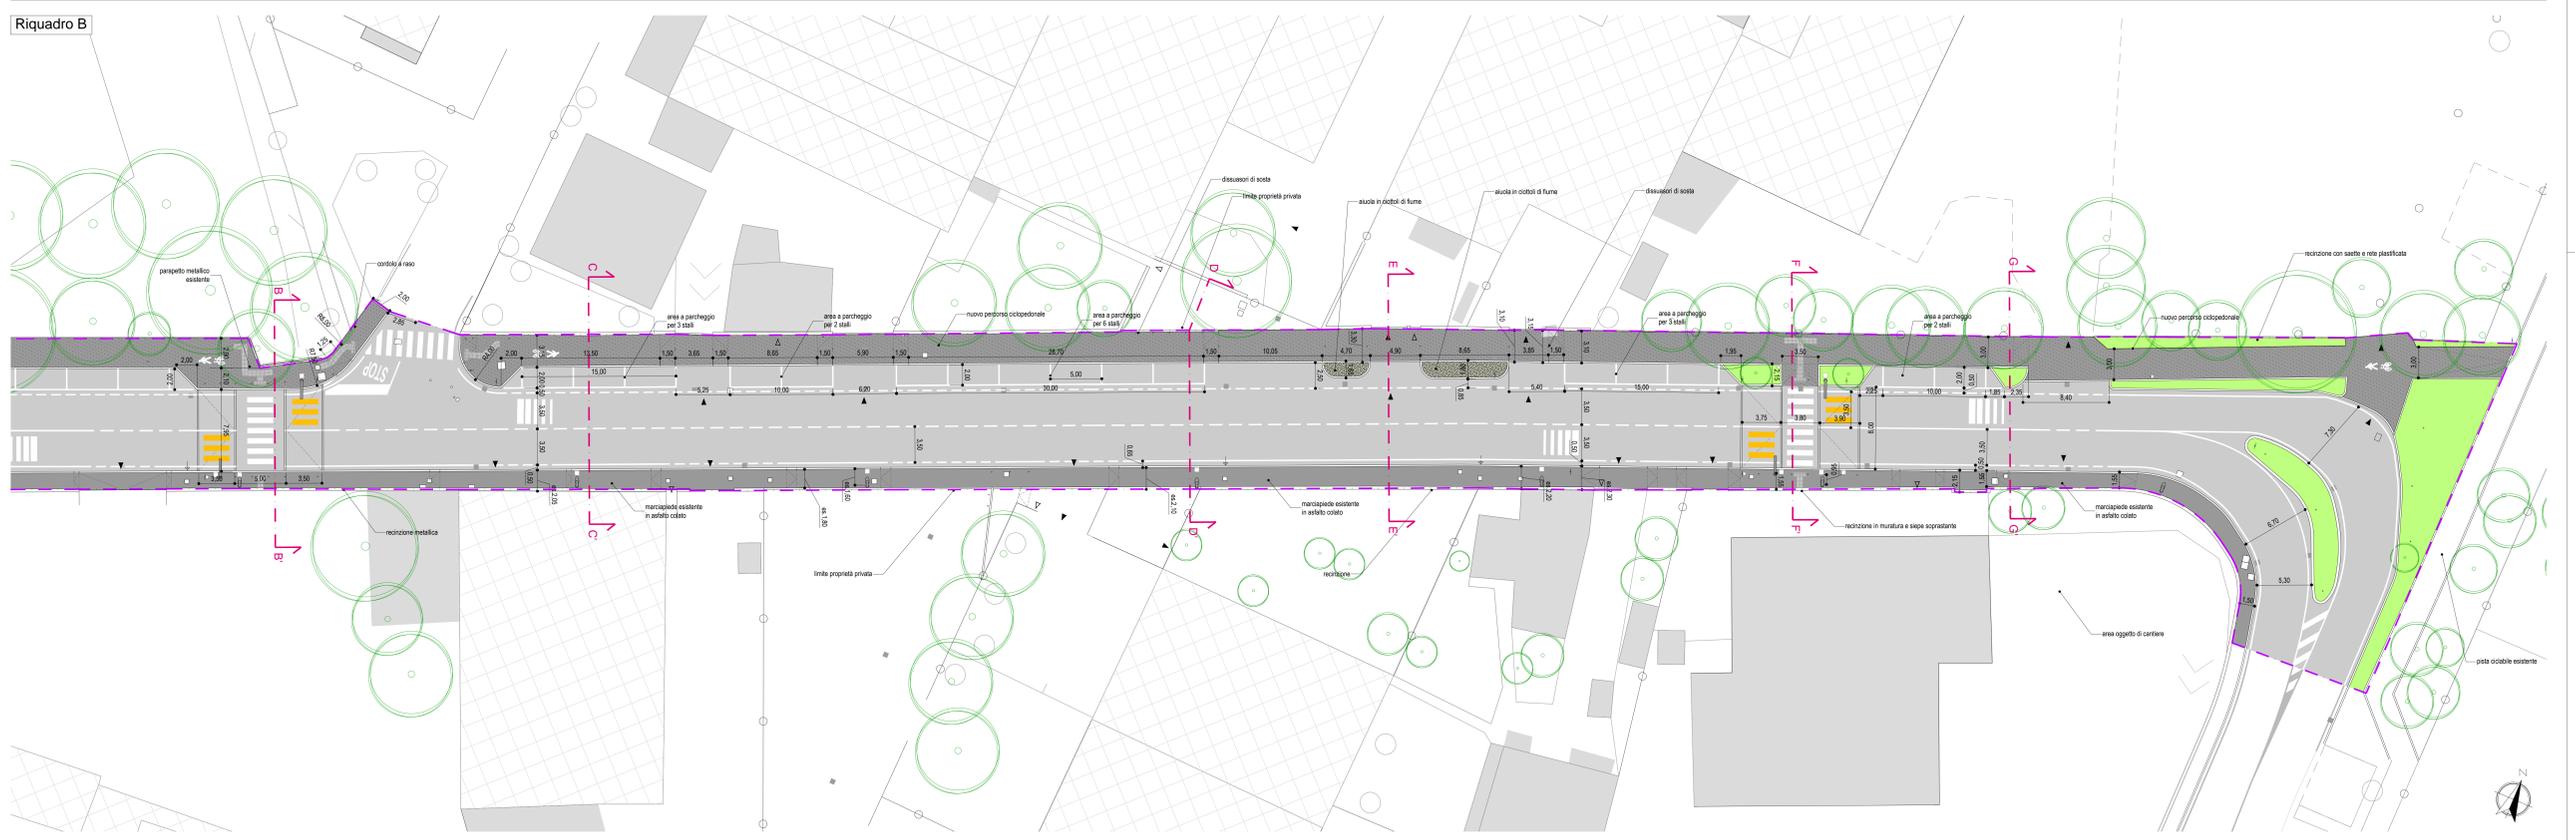


- LEGENDA**
- limite area di intervento
 - accesso carrabile
 - accesso pedonale
 - pozzetti/pali esistenti e di progetto - reti varie (vedi tavole reti tecniche)
 - caditoie esistenti e di progetto
 - bocche di lupo esistenti e di progetto
 - aree stradali - nuova pavimentazione in conglomerato bituminoso
 - aree pedonali - pavimentazione in asfalto colato
 - aree ciclopedonali - pavimentazione in ciottoli drenanti
 - aiuole in ciottoli di fiume
 - aiuole verdi

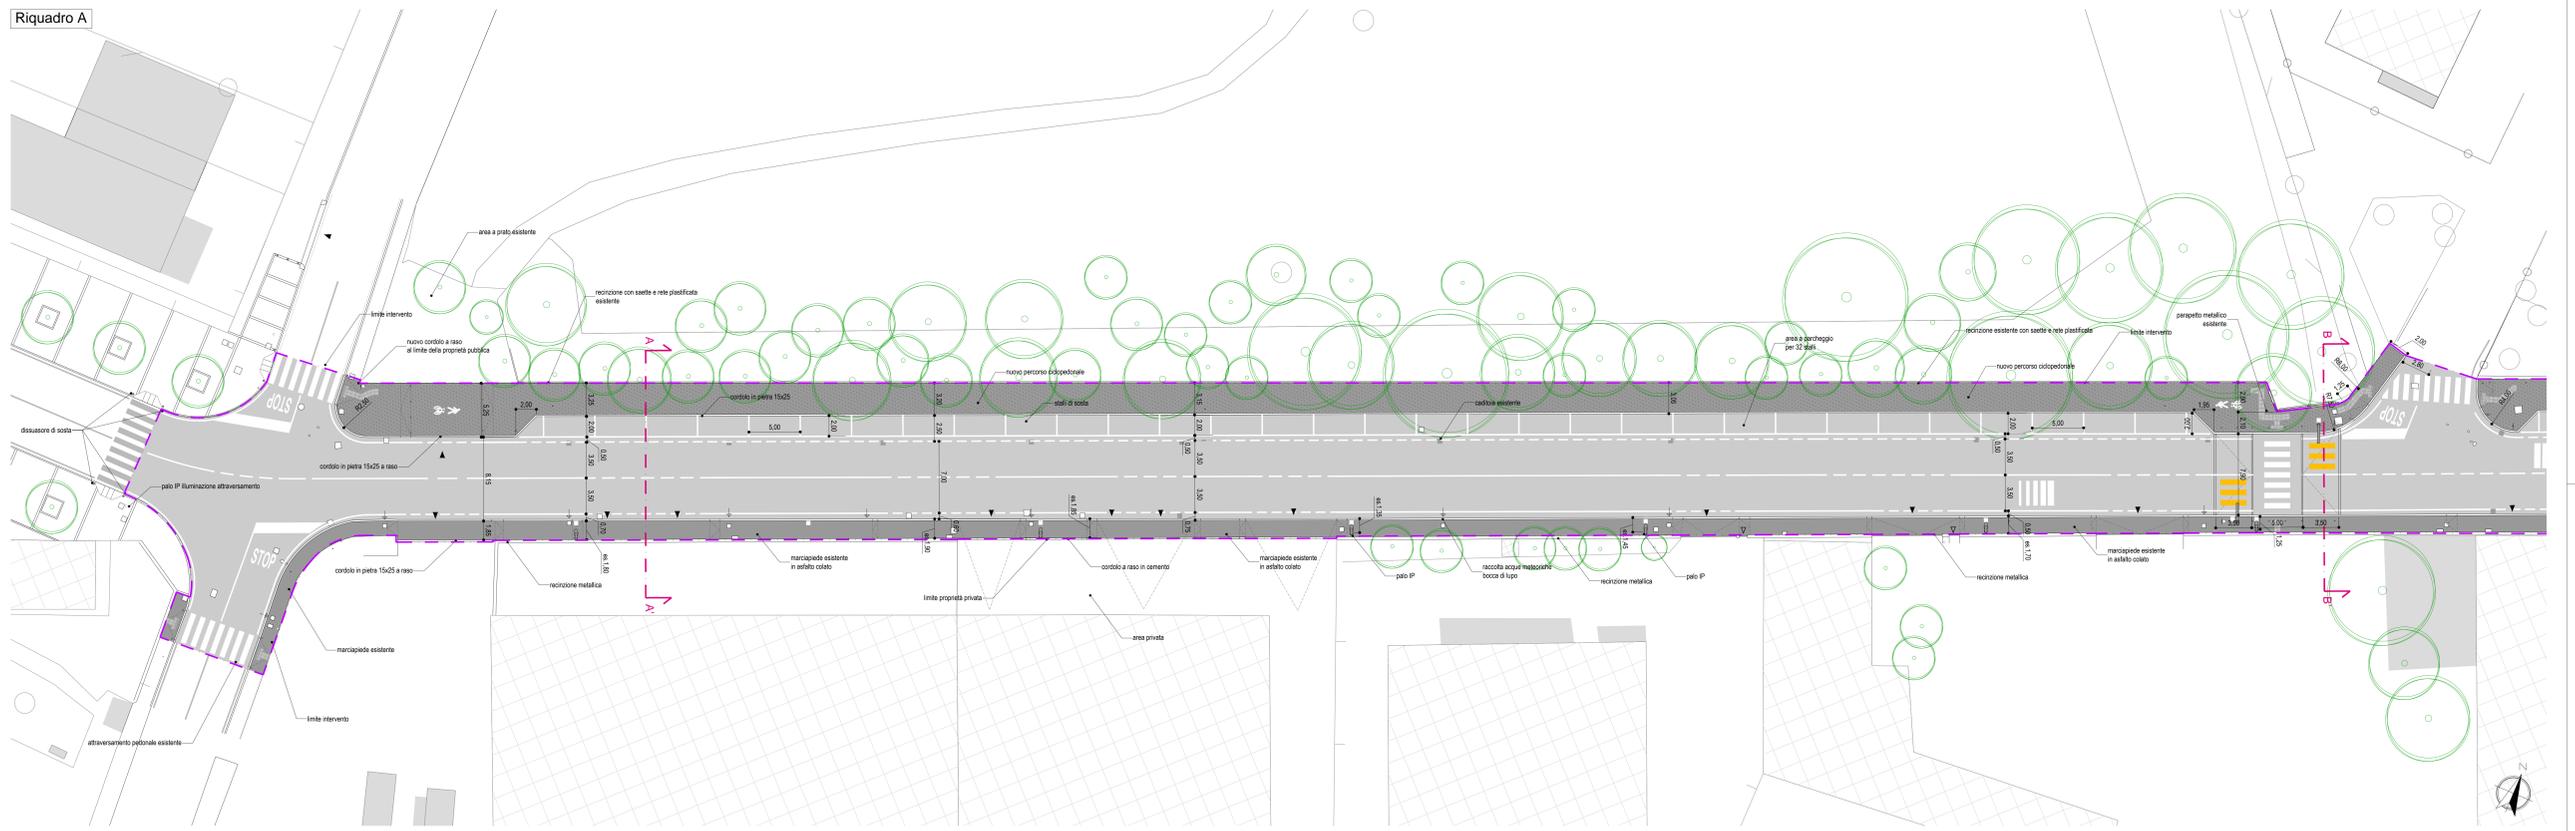

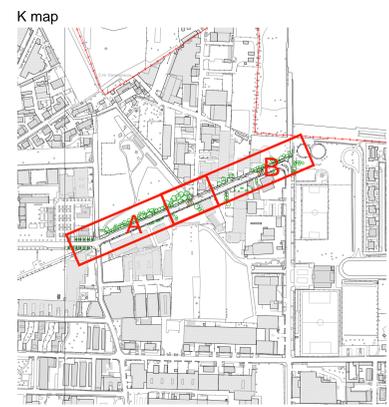

CITTA' DI COLNAGO MONZESE
CITTA' METROPOLITANA DI MILANO

Area: SERVIZI TECNICI
Servizio: LAVORI PUBBLICI - URBANIZZAZIONI PRIMARIE

Progetto Esecutivo

INTERVENTI DI RIQUALIFICAZIONE E MANUTENZIONE STRAORDINARIA DELLE INFRASTRUTTURE - VIA MONTE BIANCO/VIA UMBERTO GIORDANO

Progettista:
arch. Walter Villa
Ordine degli Architetti Pianificatori Paesaggisti e Conservatori di Milano n. 10439
via Verdi 75 - 20010 Buscate (MI)
tel. 3238110709 - mail wvilla@outlook.it

Elaborato: **L03b** **PLANIMETRIA DI PROGETTO**
REV 1 **via Umberto Giordano**

Scala: 1:200 Il Dirigente d'Area
Arch. Paolo Perigo

Data:
Maggio 2014