



PLANIMETRIA DI PROGETTO - SUB AMBITO a) e SUB AMBITO b)

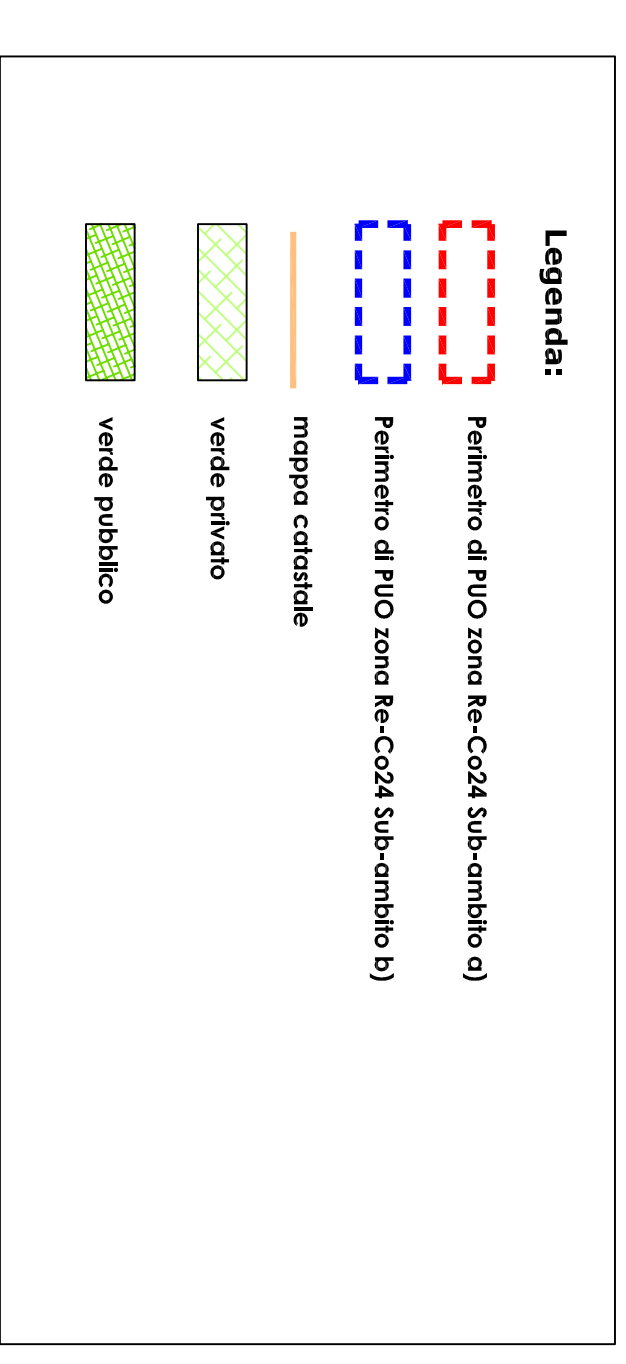

COMUNE DI ANDORA
- Provincia di Savona -

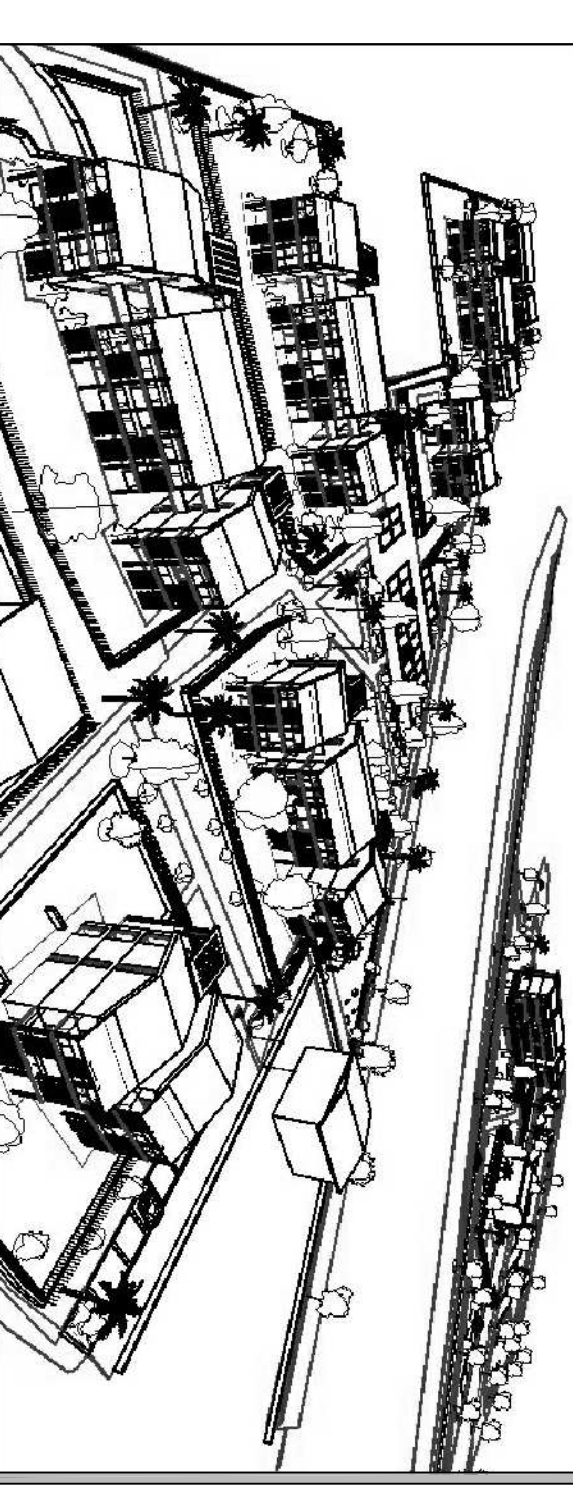

STUDIO RICCI & E.G.
Ing. Fulvio Ricci - Ing. Sara Ricci - Geom. Claudio Enrico
Piazza Torretta 2 - 17038 VILLANOVA d'ALBENGA (SV) - Tel 0182-582934 - Fax. 0182/585936

<p>TAV. :</p> <p>C1a</p> <p>SCALA : 1:500</p>		<p>OGGETTO:</p> <p>PLANIMETRIA GENERALE - assetto planivolumetrico subambito a) - assetto planivolumetrico subambito b)</p>
<p>COMMITTENTI:</p> <p>Sig. ra Annamaria Elnana Sig. Barnini Filippo Sig. ra Brianore Lucia Sig.ra Gianfrancesca Collette Sig. Rossi Roberto Sig. Venoso Dario Sig.ra Venoso Maria Parrocchia S. Giovanni Battista Prato S.R.L., con sede in Andora</p>		<p>PROGETTISTI :</p> <p>Ing. Fulvio Ricci Ing. Silvia Bovero</p>
<p>AMBITO DI COMPLETAMENTO PAGLIANO ZONA RE-CO Z4 SUD AMBIDI a+b NUOVE RESIDENZE ECO SOLARI</p>		

© Studio Ricci & E.G. 2018. Tutti i diritti sono riservati. È vietata espressamente la ristampa o l'uso non autorizzato senza permesso scritto dallo studio.