

LEGENDA (essenze arboree esistenti)



alberature esistenti - n. 1 Ciliegio (*prunus avium*)



alberature esistenti - n. 4 Fichi (*ficus carica*)



alberature esistenti - n. 238 Ulivi (*olea europaea*)



alberature esistenti - n. 3 Pini (*Pinus pinea*)

LEGENDA



perimetro di P.U.O. ambito Re-ERP3



tracciato aurelia bis come da progetto definitivo di Infrastrutture Liguria s.r.l.



mappa catastale



quota stato attuale



fabbricati esistenti

COMUNE DI ANDORA  
Provincia di Savona

PROGETTO DI P.U.O PER LA REALIZZAZIONE  
DI EDIFICI RESIDENZIALI IN LOCALITA' METTA  
AMBITO RE-ERP3 DI P.U.C.

PROGETTO ARCHITETTONICO

IL RICHIEDENTE :

Soc. Cooperativa Metta - Soc. Cooperativa Metta Due  
Il presidente Prof. Maurizio Ettore Maccarini

REVISIONI	DATA	DESCRIZIONE	VISTO

OGGETTO :  
STATO ATTUALE  
- PLANIMETRIA GENERALE DI RILIEVO CON SOVRAPPONTE  
MAPPA CATASTALE - ALBERATURE

TAVOLA  
**B1a**

SCALA 1:500

REDAZIONE PROGETTO ARCHITETTONICO

DATA : APRILE 2019

PROGETTISTI:  
Geom. Davide Guardone  
Dott. Arch. Federica Vanich  
Dott. Ing. Massimo Traversa


FIRME:

COLLABORATORE:  
Arch. Marco Fiorentino


progettazione e servizi s.r.l.  
in Collaborazione con - Andora (SV) - INFRASTRUTTURE

arch. studio  
Arch. Federica Vanich




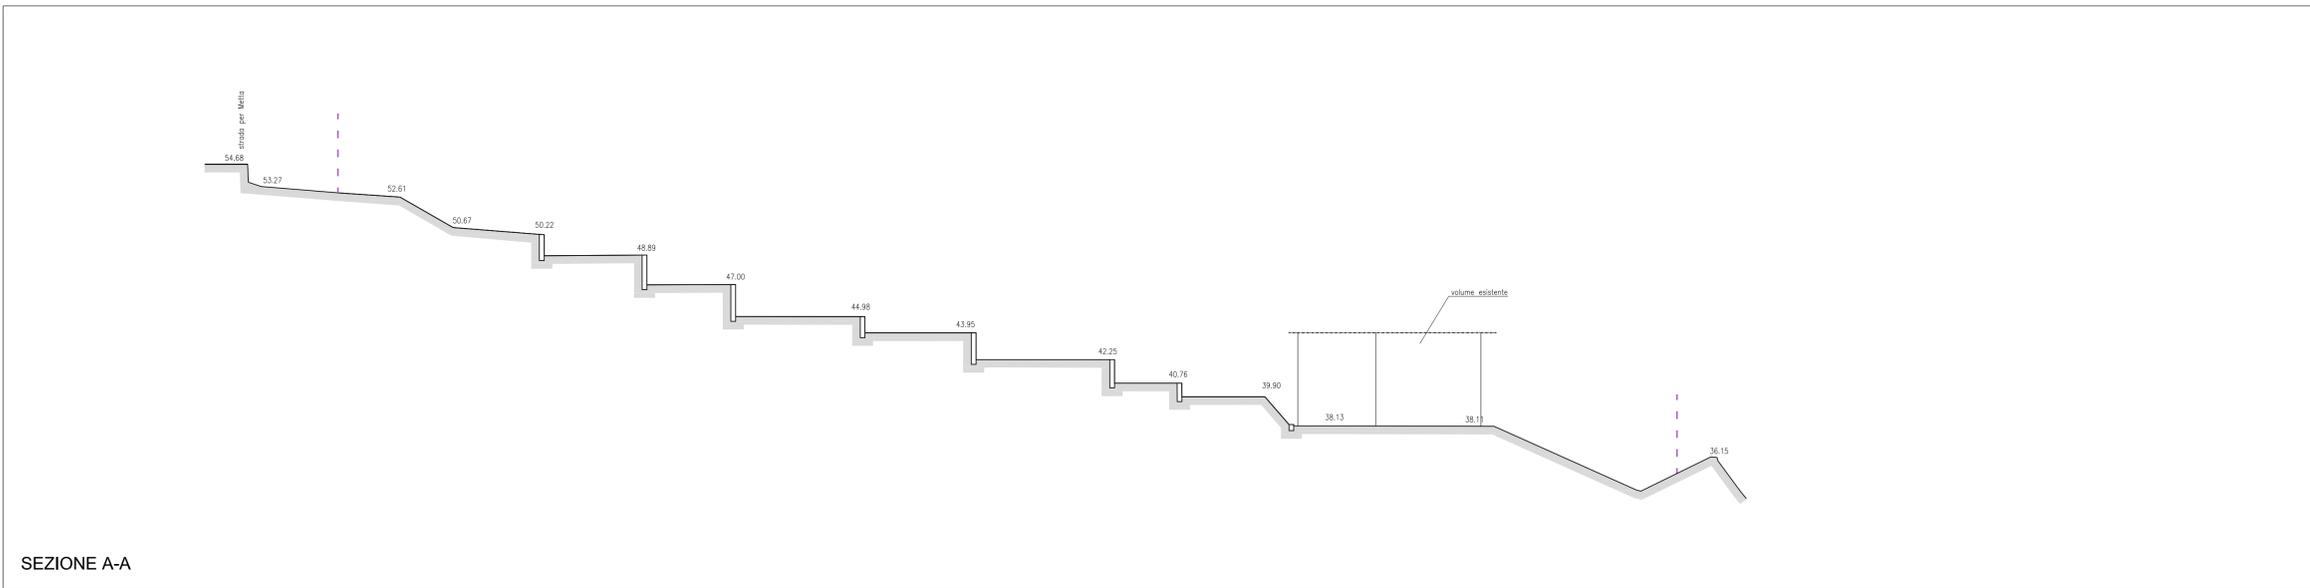


SEZIONE A-A

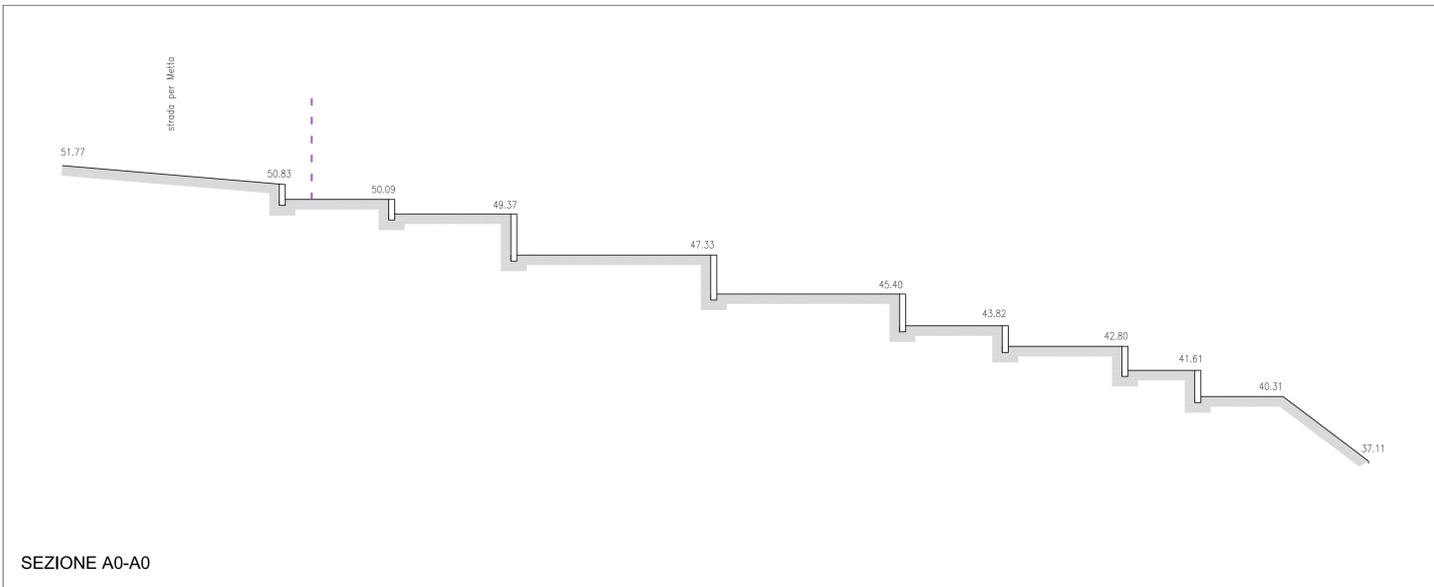

SEZIONE A0-A0

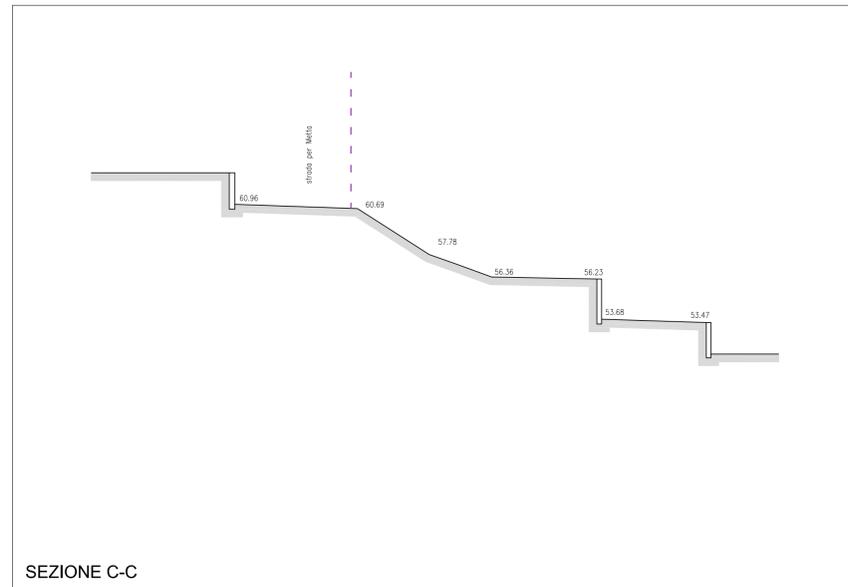

SEZIONE C-C

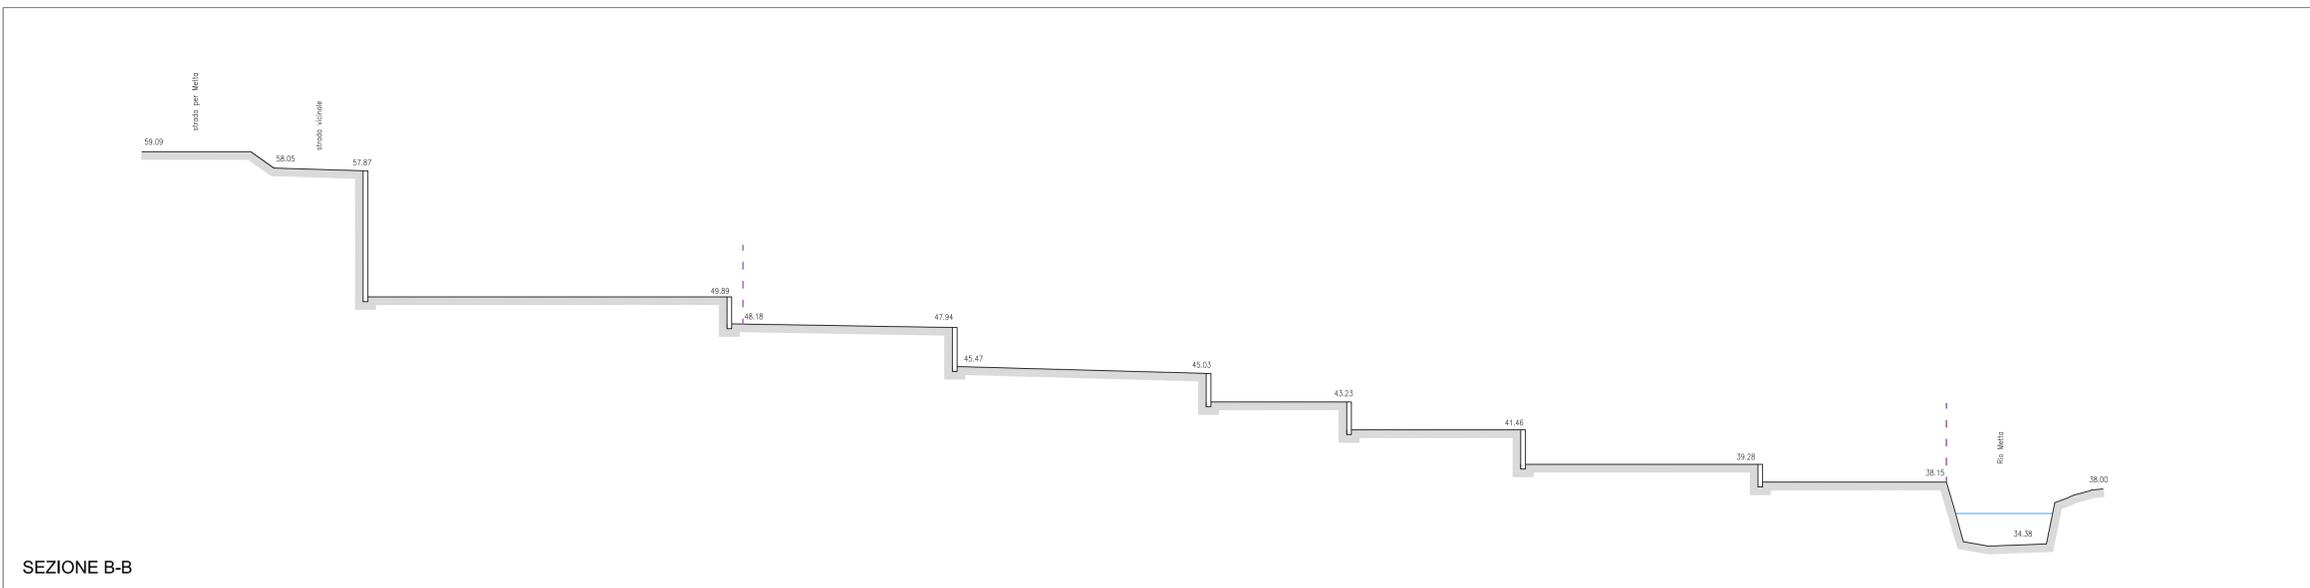

SEZIONE B-B



- LEGENDA**
- quote stato attuale
  - perimetro P.U.O. ambito Re-ERP3
  - profilo terreno stato attuale

**COMUNE DI ANDORA**  
Provincia di Savona

**PROGETTO DI P.U.O PER LA REALIZZAZIONE  
DI EDIFICI RESIDENZIALI IN LOCALITA' METTA  
AMBITO RE-ERP3 DI P.U.C.**

**PROGETTO ARCHITETTONICO**

**IL RICHIEDENTE :**  
Soc. Cooperativa Metta - Soc. Cooperativa Metta Due  
**Il presidente Prof. Maurizio Ettore Maccarani**

REVISIONI	DATA	DESCRIZIONE	VISTO

**OGGETTO :**  
STATO ATTUALE  
- SEZIONI GENERALI - A-A, A0-A0, B-B, C-C

TAVOLA

**B2**

SCALA 1:200

REDAZIONE PROGETTO ARCHITETTONICO DATA : APRILE 2019

**PROGETTISTI:**  
Geom. Davide Guardone  
Dott. Arch. Federica Vanich  
Dott. Ing. Massimo Traversa




**FIRME:**

**COLLABORATORE:**  
Arch. Marco Fiorentino


progettazione e servizi s.r.l.  
 via Colonnello n. 34 - Andora (SV) - tel 011/8287270  
**bgm**

**arch. studio**  
**Arch. Federica Vanich**

Non è permesso consegnare a terzi o riprodurre questo documento, né utilizzare il contenuto o renderlo comunque noto a terzi, senza la nostra esplicita autorizzazione. Ogni infrazione comporta il risarcimento del danno subito. © Tutti i diritti sono riservati da servizi e modelli.

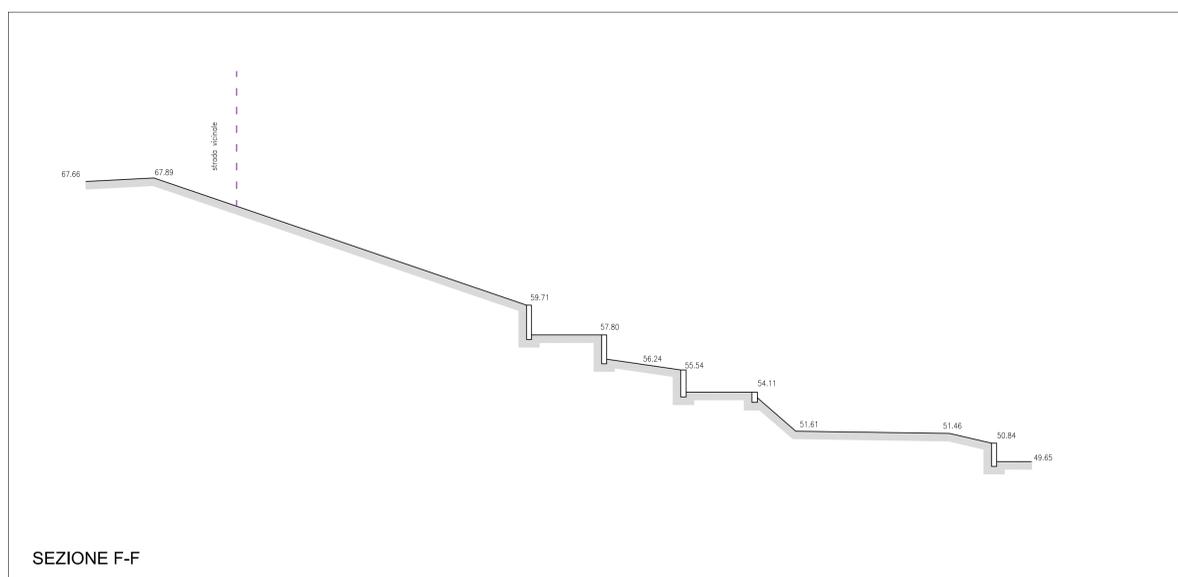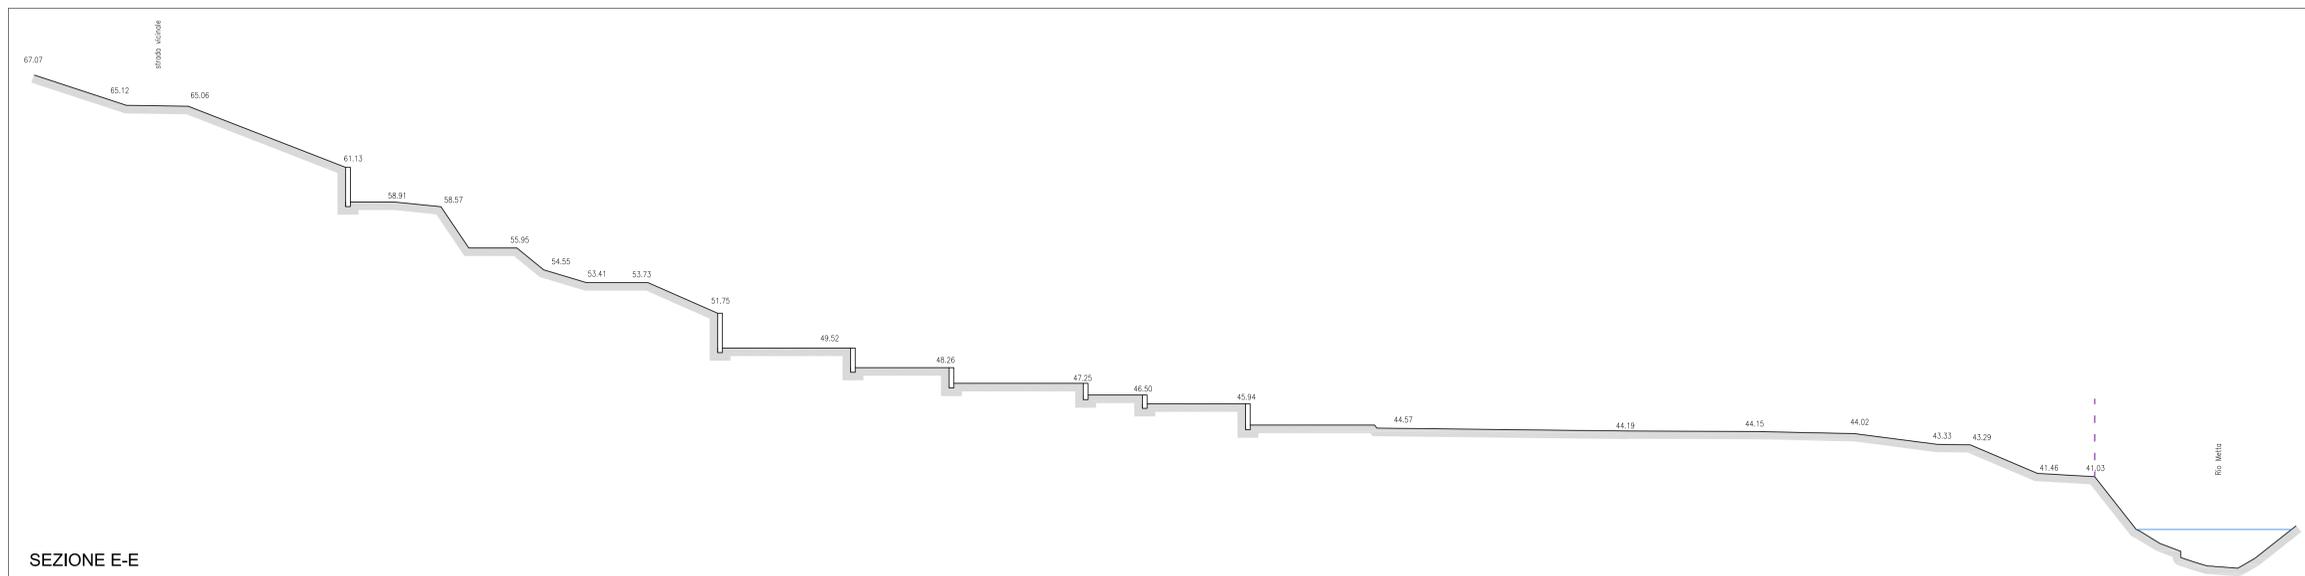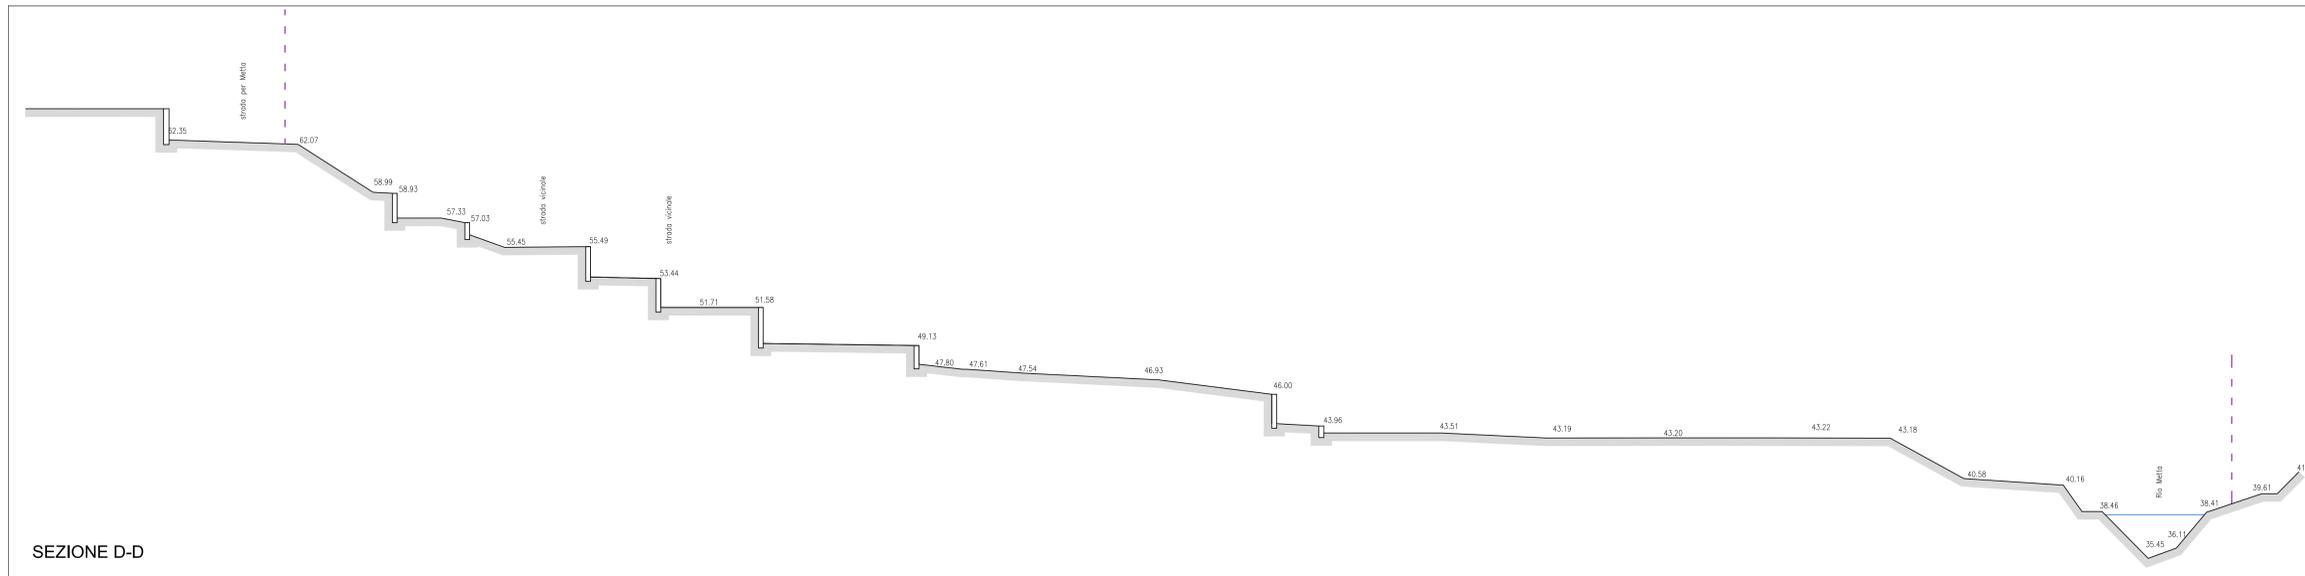

- LEGENDA**
- quote stato attuale
  - perimetro P.U.O. ambito Re-ERP3
  - profilo terreno stato attuale

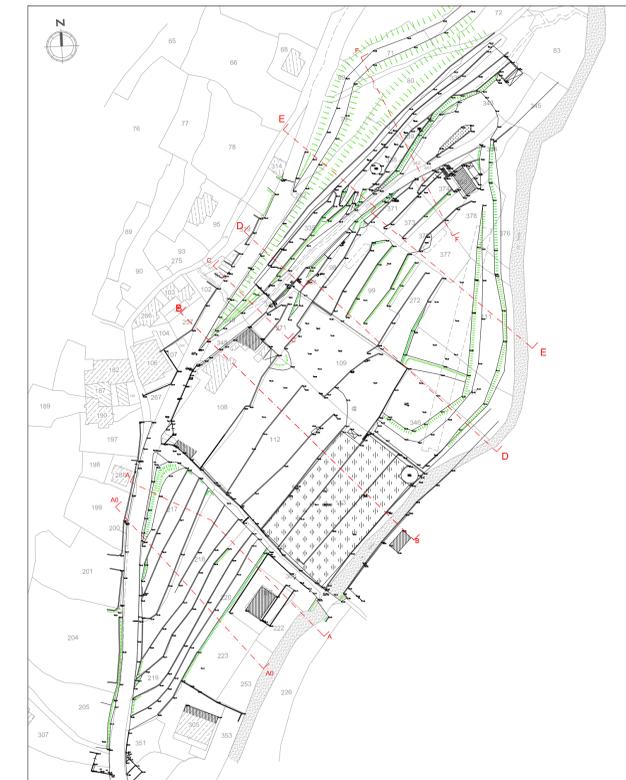

**COMUNE DI ANDORA**  
Provincia di Savona

**PROGETTO DI P.U.O PER LA REALIZZAZIONE  
DI EDIFICI RESIDENZIALI IN LOCALITA' METTA  
AMBITO RE-ERP3 DI P.U.C.**

 <small>progettazione e servizi s.r.l. Via Colombo n. 34 - Andora (SV) - 12012</small>	<b>PROGETTO ARCHITETTONICO</b>	
	<b>IL RICHIEDENTE:</b> Soc. Cooperativa Metta - Soc. Cooperativa Metta Due Il presidente Prof. Maurizio Ettore Maccarini	
 <small>Arch. Federica Vanich</small>	<b>OGGETTO:</b> STATO ATTUALE - SEZIONI GENERALI -D-D, E-E, F-F	<b>TAVOLA</b> <span style="font-size: 2em; font-weight: bold;">B3</span> SCALA 1:200
	<b>REDAZIONE PROGETTO ARCHITETTONICO</b> PROGETTISTI: Geom. Davide Guardone Dott. Arch. Federica Vanich Dott. Ing. Massimo Traversa	DATA : APRILE 2019 FIRME:
<b>COLLABORATORE:</b> Arch. Marco Fiorentino		

Non è permesso consegnare a terzi o riprodurre questo documento, né utilizzare il contenuto o renderlo comunque noto a terzi, senza la nostra esplicita autorizzazione. Ogni infrazione comporta il risarcimento del danno subito. E' fatta riserva di tutti i diritti derivanti da brevetti o modelli.