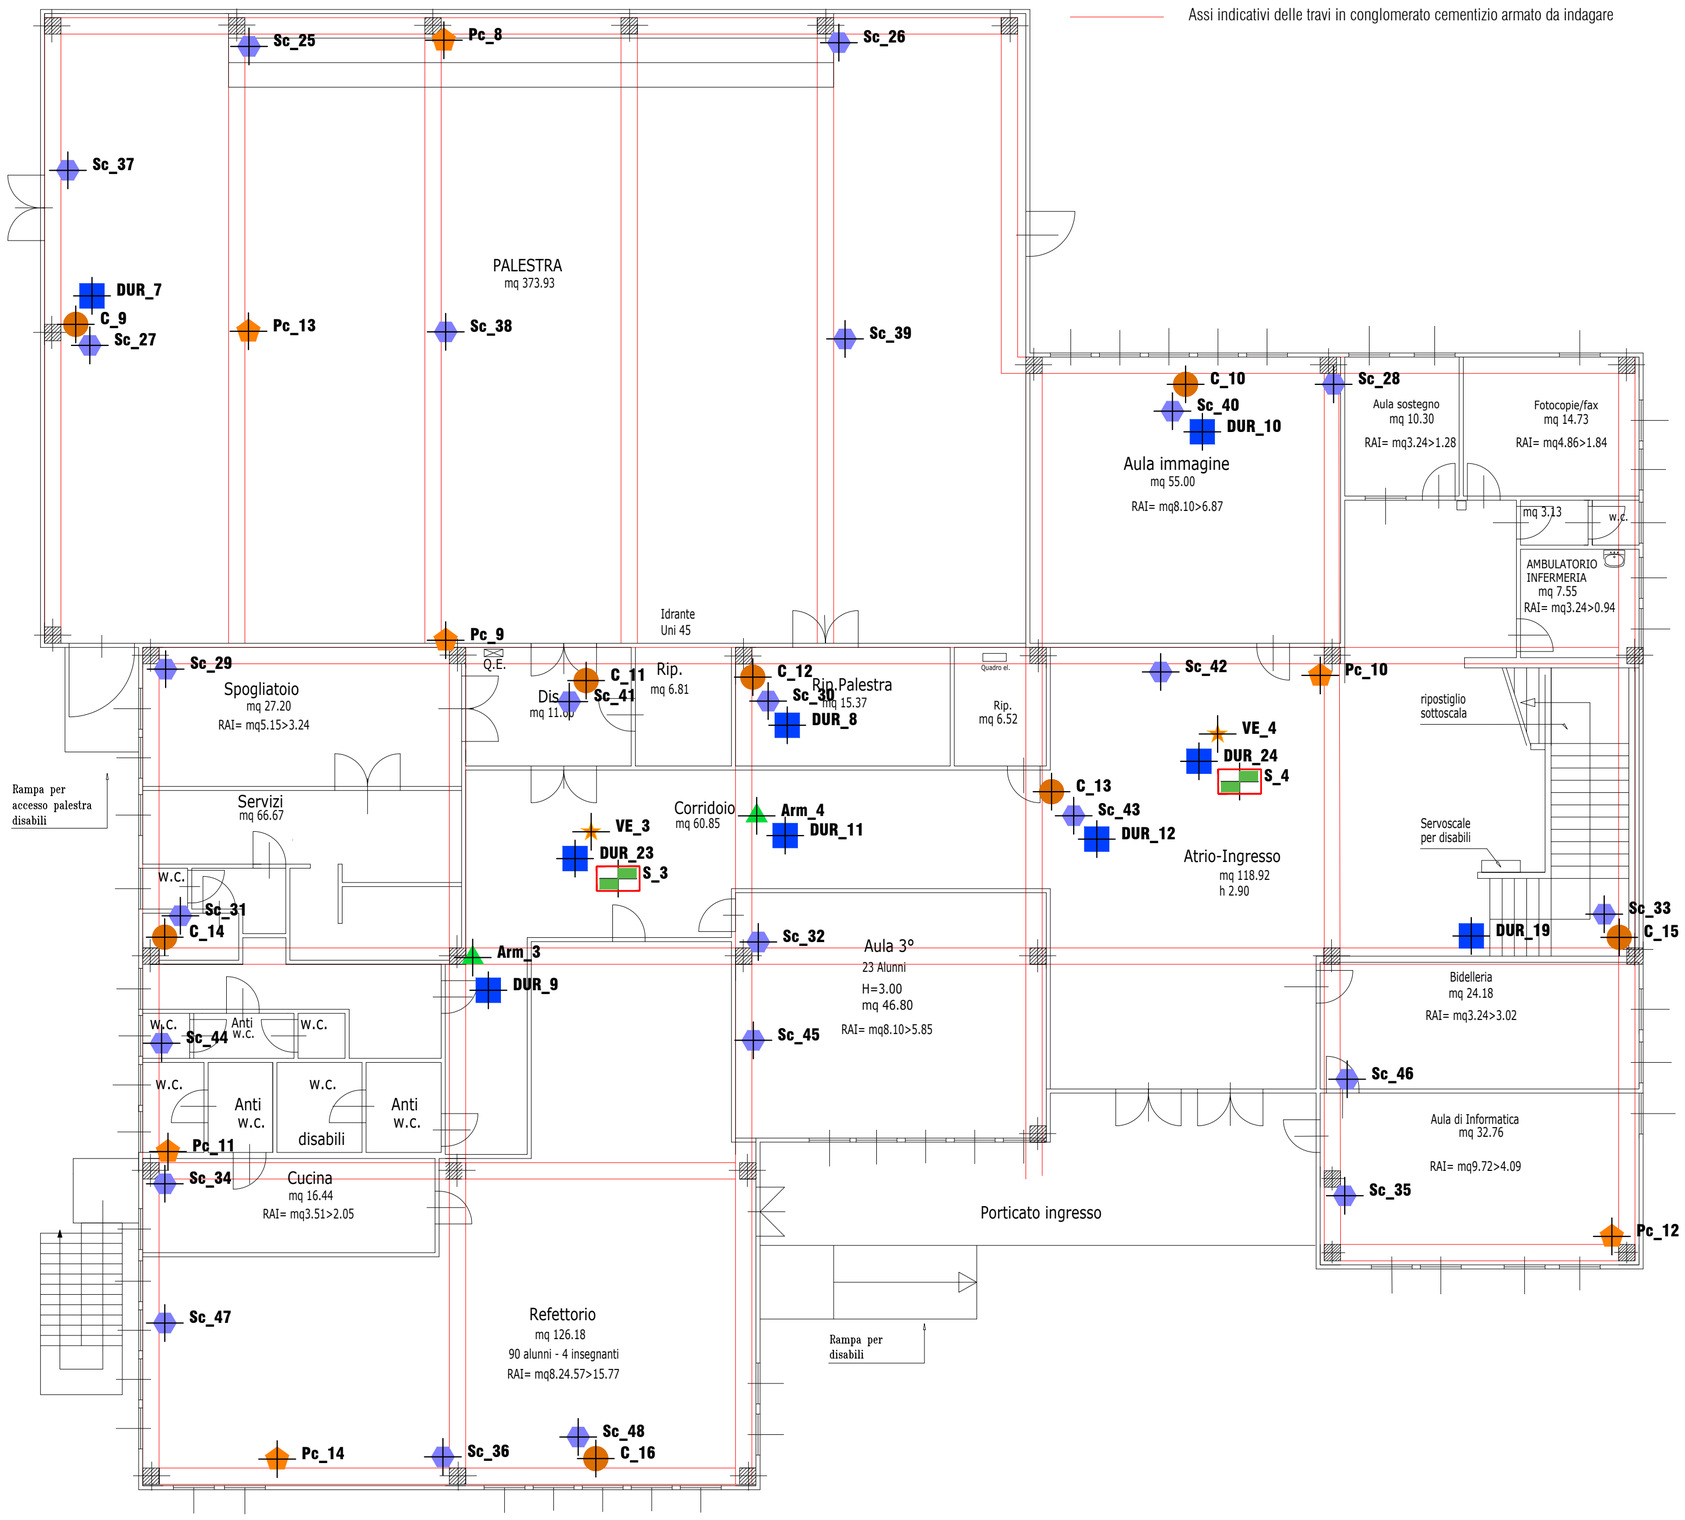

LEGENDA INDAGINI

Tipo	Numero	Descrizione
C_x	24	Prelievo di carota su cls per caratterizzazione meccanica (12 per le travate e 12 per i pilastri)
Sc_x	72	Prova SonREB su calcestruzzo (36 per le travate e 36 per i pilastri)
Pc_x	21	Indagine pacometrica per l'individuazione a campione di armature metalliche in elementi in c.a. (15 per i pilastri e 6 per le travature)
DUR_x	26	Prova Durometrica (9 per le travature, 9 per i pilastri, 6 per i solai, 2 per la scala)
Arm_x	6	Prelievo di barre di armatura in strutture in c.a. ed esecuzione prova di trazione (3 per le travi e 3 per i pilastri). Ripristino della barra di armatura estratta mediante saldatura e ripristino del copriferro.
S_x	6	Esecuzione di saggio su elementi solai mediante rimozione di una zona di intonaco e copriferro di superficie massima di 1.0 x 1.0 m
VE_x	6	Esecuzione di video-endoscopia su solai
DPSH_x	2	DPSH
MASW_x	2	Prospezione sismica MASW combinata con sismica rifrazione per l'intero lotto

COMUNE DI CONCESIO
PROVINCIA DI BRESCIA
Piazza Paolo VI, 1 25062 tel. 030/2184000
E-mail: protocollo@comune.concesio.brescia.it

PROCEDURA APERTA SERVIZIO DI PROGETTAZIONE STUDIO DI FATTIBILITÀ DEFINITIVA ED ESECUTIVA – DIREZIONE LAVORI PER LA RIGENERAZIONE URBANA DELLA SCUOLA PRIMARIA DI COSTORIO NEL COMUNE DI CONCESIO (BS) - CUP: D48I21000230001 - CIG MASTER: 93031924E7 - CODICE NUTS: ITC47

PROGETTO DI FATTIBILITÀ

Disciplina: Strutture

Oggetto:

Piano delle indagini- pianta piano terra

Scala: 1:100

Codice elaborato:

PD_STR_G_PI

Data: 10/2022

Responsabile del Procedimento: Arch. Flavia Gusberti

RTP del servizio

Capogruppo Mandataria
SPI s.r.l.
ing. Pietro Ernesto De Felice
ing. Sergio De Felice
arch. Rosa Ambrosio
arch. Gina De Robbio
ing. Antonella De Muro

Sede Legale:
Via G. Jannelli n.23/H - 80128 Napoli (NA)
tel. 0815790901

STUDIO PROGETTAZIONI D'INGEGNERIA-SPI s.r.l.

Mandante
Studio AR.CO Architetture Costruite
Sede Legale:
Via Pontida, 72
20833 Giussano (MB)
tel. 0362/354308

Mandante
Arch. Chiara Pezzano
Sede Legale:
Via Battistello Caracciolo 16/C
80136 Napoli (NA)
tel. 3386317091

Rev. 0