Planimetria finale

Distanze dai confini

Scala 1:200

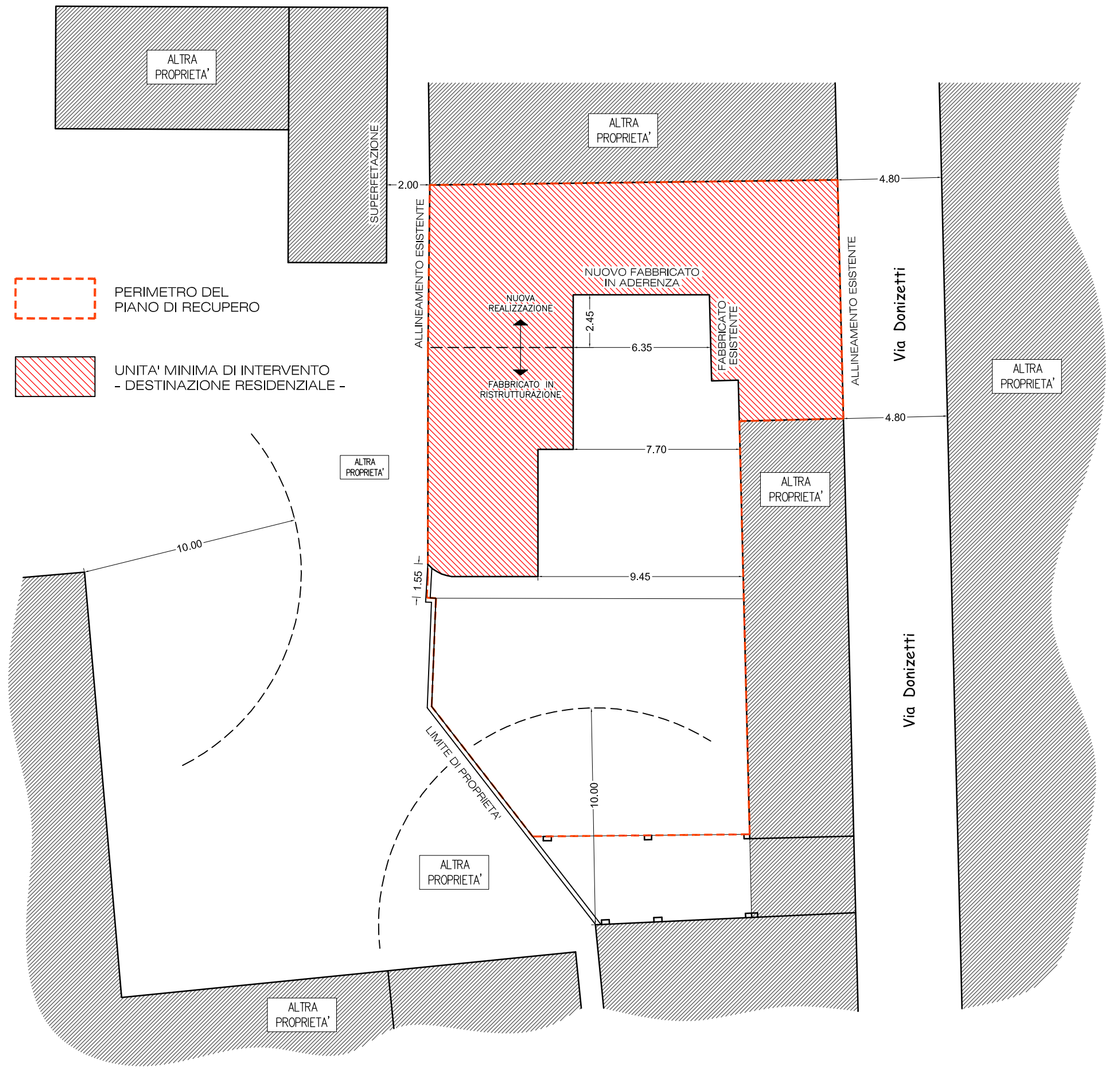

Planimetria

Stato di confronto

Scala 1:200

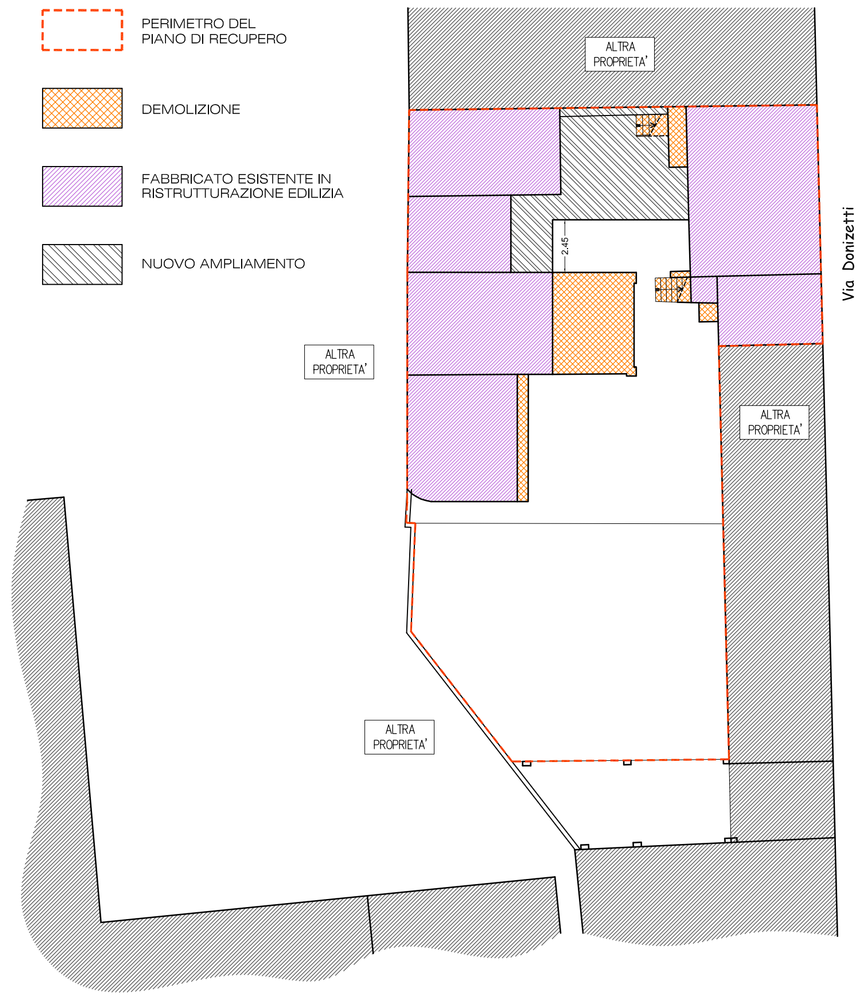

Il Tecnico I Proprietari

....

COMUNE DI DALMINE

Provincia di Bergamo

PIANO DI RECUPERO

Legge n. 457 del 05/08/1978

PER LA RISTRUTTURAZIONE E L'ADEGUAMENTO DI UN FABBRICATO IN CENTRO STORICO AD USO RESIDENZIALE

Del fabbricato in Dalmine via Donizetti 5-9
Foglio SF/8 - Mapp. 442,447,1096 (ex 445B) -
Proprietà CERREDA Angelo Francesco e CISANA Manila

PLANIMETRIA FINALE * STATO DI CONFRONTO

DATA - Aprile 2012

SCALA - 1:200

ARCHITETTO

CARRARA ANDREA ALESSANDRO

Via Pesenti 1/A Alzano L.do, BG
Cell. 335/7267324
E-mail acarrara@iol.it

GEOMETRA

BERTOCCHI MASSIMO

Via G. Valle 17 Alzano L.do, BG
Tel - fax 035/4536828 - Cell. 338/2898700
E-mail bertocchi@studiotecnico.qcom.it

TAVOLA NUM.

16