



Estratto Mappa  
Scala 1:1000

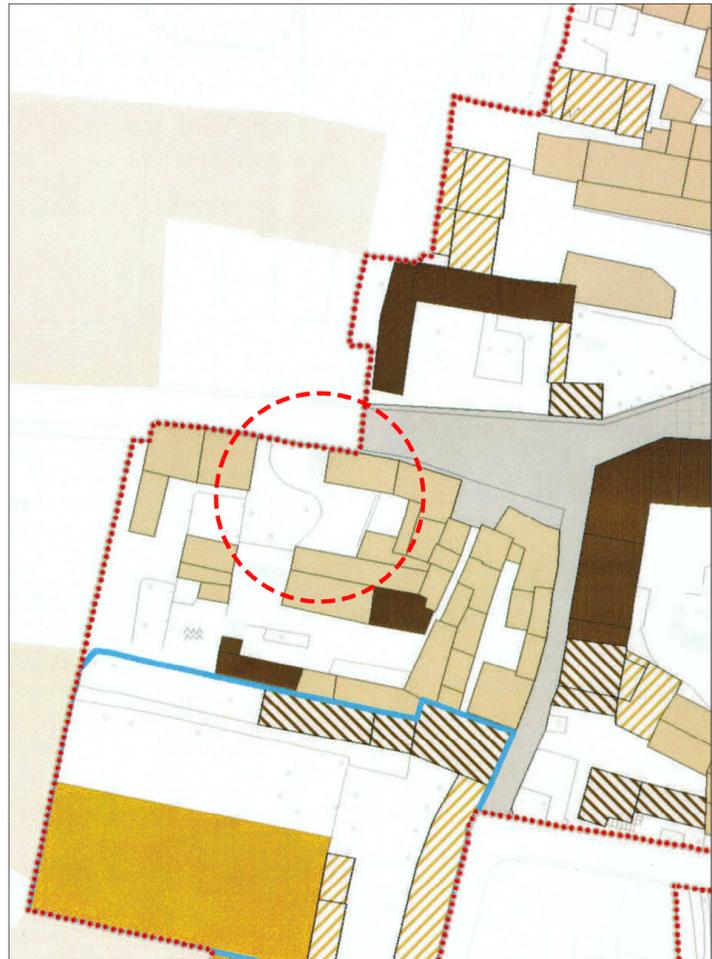

Estratto P.G.T.  
Scala 1:1000

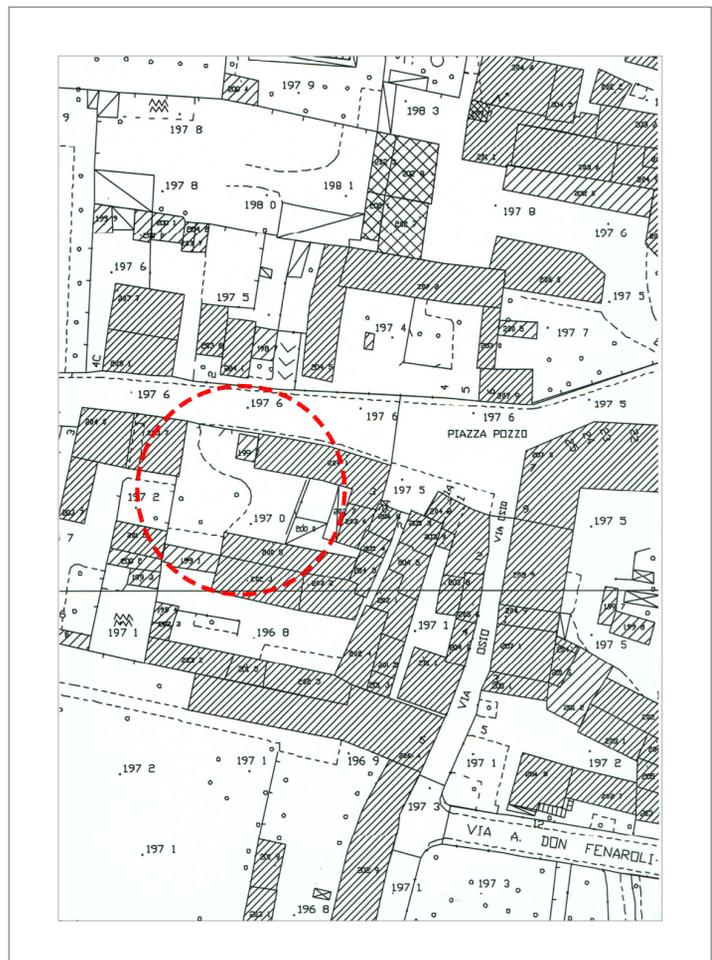

Estratto A.F.G.  
Scala 1:1000

PROGETTISTA  Geom. Alberto Terzi Via Cascina Corna snc 24060 - Cenate Sopra (Bg) Tel. 348.7659896 E.mail alb.terzi@yahoo.it		COMMITTENTI  SIGG.RI MARZIA CARDINALI E ROBERTO FERRANDO VIA SANTUARIO N. 1/A - 24044 - DALMINE (BG)	
TAV. <b>01</b> DI 09		OGGETTO ► UNITA' MINIMA DI INTERVENTO 01 PIANO DI RECUPERO PER RICOSTRUZIONE FABBRICATO AD USO AUTORIMESSA / DEPOSITO ATTREZZI IN "ZONA A" CENTRO STORICO IN DALMINE, LOCALITA' MARIANO, VIA SANTUARIO N. 1/A ► Intervento conforme al Masterplan presentato in data 19 maggio 2015 protocollo 14962 e approvato con deliberazione del Consiglio Comunale n. 60 del 09 giugno 2015	
TAVOLA  ESTRATTI Estratto Mappa - Estratto P.G.T. - Estratto A.F.G.		TAVOLA  ESTRATTI Estratto Mappa - Estratto P.G.T. - Estratto A.F.G.	
PROT. N°		SCALA 1:1000	FILE
AGGIORNAMENTI		DATA 28 agosto 2015	SOFTWARE
		DISEGNATORE	RAPPORTO