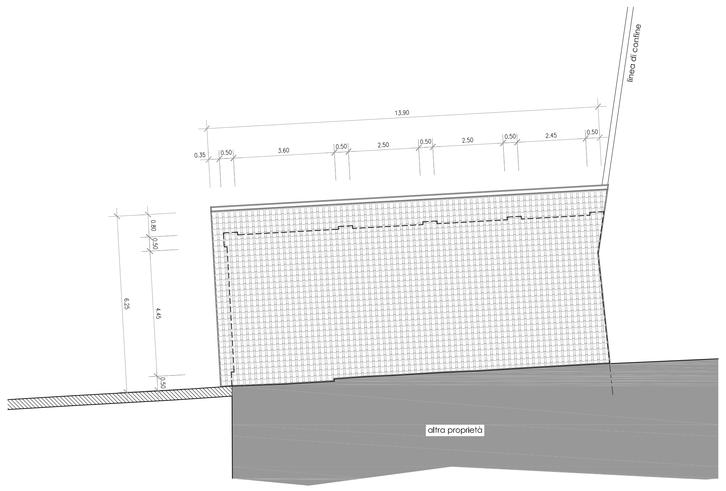

Progetto - Pianta Copertura

Progetto - Planimetria Piano Terra

PROGETTISTA Geom. Alberto Terzi Via Cascina Corna snc 24060 - Cenate Sopra (Bg) Tel. 348.7659896 E.mail alb.terzi@yahoo.it	COMMITTENTI SIGG.RI MARZIA CARDINALI E ROBERTO FERRANDO VIA SANTUARIO N. 1/A - 24044 - DALMINE (BG) OGGETTO ➔ UNITA' MINIMA DI INTERVENTO 01 PIANO DI RECUPERO PER RICOSTRUZIONE FABBRICATO AD USO AUTORIMESSA / DEPOSITO ATTREZZI IN "ZONA A" CENTRO STORICO IN DALMINE, LOCALITA' MARIANO, VIA SANTUARIO N. 1/A ➔ Intervento conforme al Masterplan presentato in data 19 maggio 2015 protocollo 14962 e approvato con deliberazione del Consiglio Comunale n. 60 del 09 giugno 2015	
TAV. 05 DI 09 — NORD	TAVOLA PROGETTO Planimetria Piano Terra - Pianta Copertura ➔ Aggiornamento elaborato grafico in conformità al Parere Paesistico del 09 giugno 2016 Prot. 16736	
PROT. N°	SCALA 1:100	FILE
AGGIORNAMENTI 26 luglio 2016	DATA 28 agosto 2015	SOFTWARE
	DISEGNATORE	RAPPORTO