




Progetto - Sezione A/A

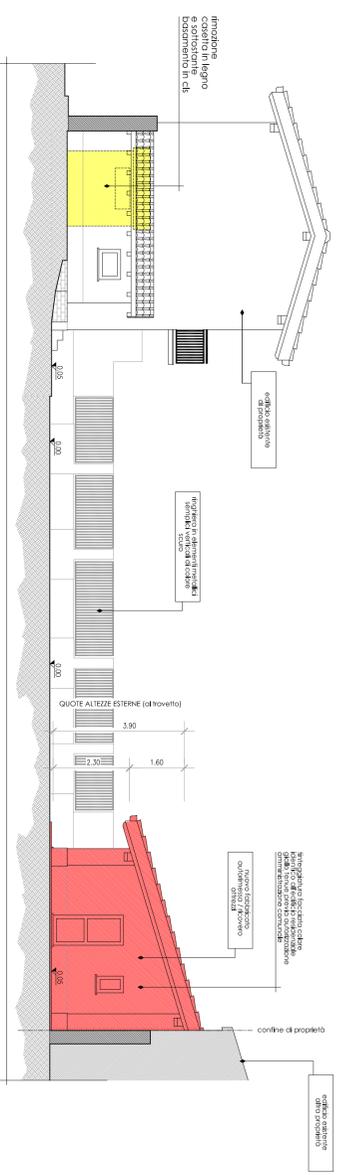

Progetto - Prospetto Ovest

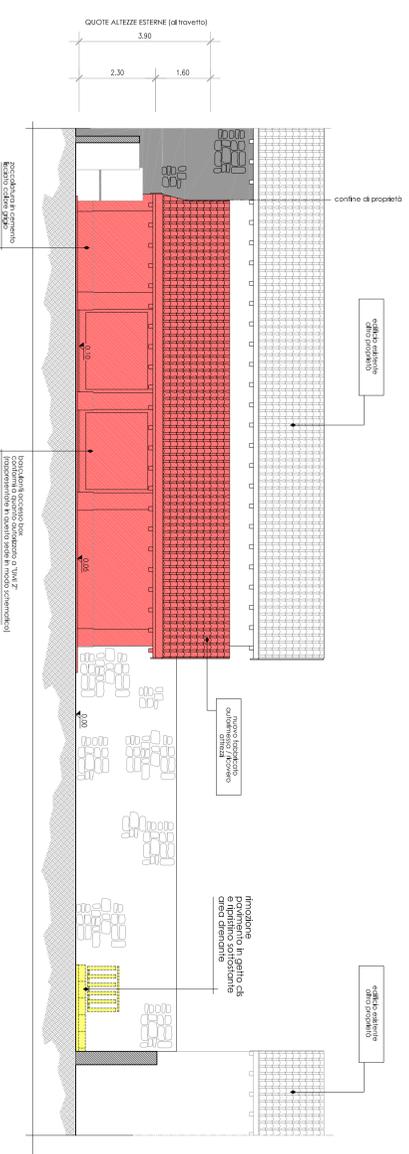

Progetto - Prospetto Nord

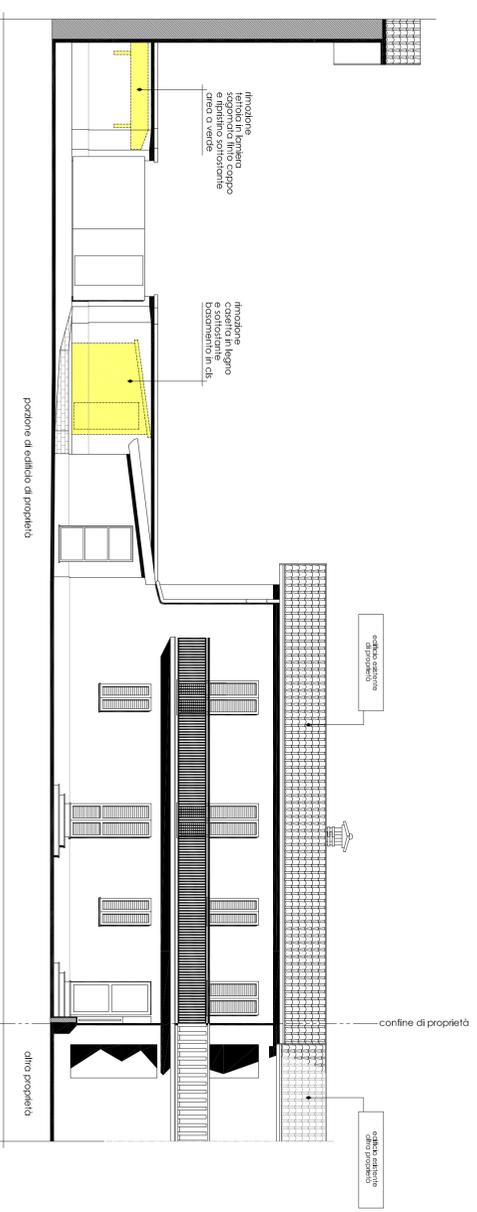

Progetto - Prospetto Sud

| | | | |
|------------------|---|----------------|---|
| PROGETTISTA | Geom. Alberto Terzi Via Castano Corna snc 14069 - Cuneo Soglio (Cg) Tel. 0171/421122 Email: albi.terzi@proseil.it | | |
| COMMITTENTI | SIGGARI MARZIA CARDINALE ROBERTO FERRANDO VIA SANTUARIO N. 1/A - 24014 - DALMINE (BG) | | |
| OGGETTO | <p>PIANO MINIMA DI INTERVENTO 01</p> <p>PIANO DI RECUPERO PER RICOSTRUZIONE FABBRICATO AD USO AUTOMOBILISTA / DEPOSITO ATREZZI IN ZONA A CENTRO STORICO IN DALMINE LOCALITA' MARANO, VIA SANTUARIO N. 1/A</p> <p>Intervento conforme ai modus operandi presentati al dolo 19 maggio 2015 presso il Comune di Dalmine (BG) e al verbale di accertamento n. 40 del 07 giugno 2015 emesso dal Comune di Dalmine (BG)</p> | | |
| TAV. | 08 | NORD | TAVOLA |
| PROT. N° | DI 09 | RAFFONTO | RAFFONTO Sud - Prospetto Nord - Prospetto Ovest - Sezione A/A |
| SCALA | 1:100 | FILE | |
| AGGIORNAMENTI | DATA | 28 agosto 2015 | SOFTWARE |
| 23 febbraio 2017 | DESEGNAIORE | RAFFORTO | |

