
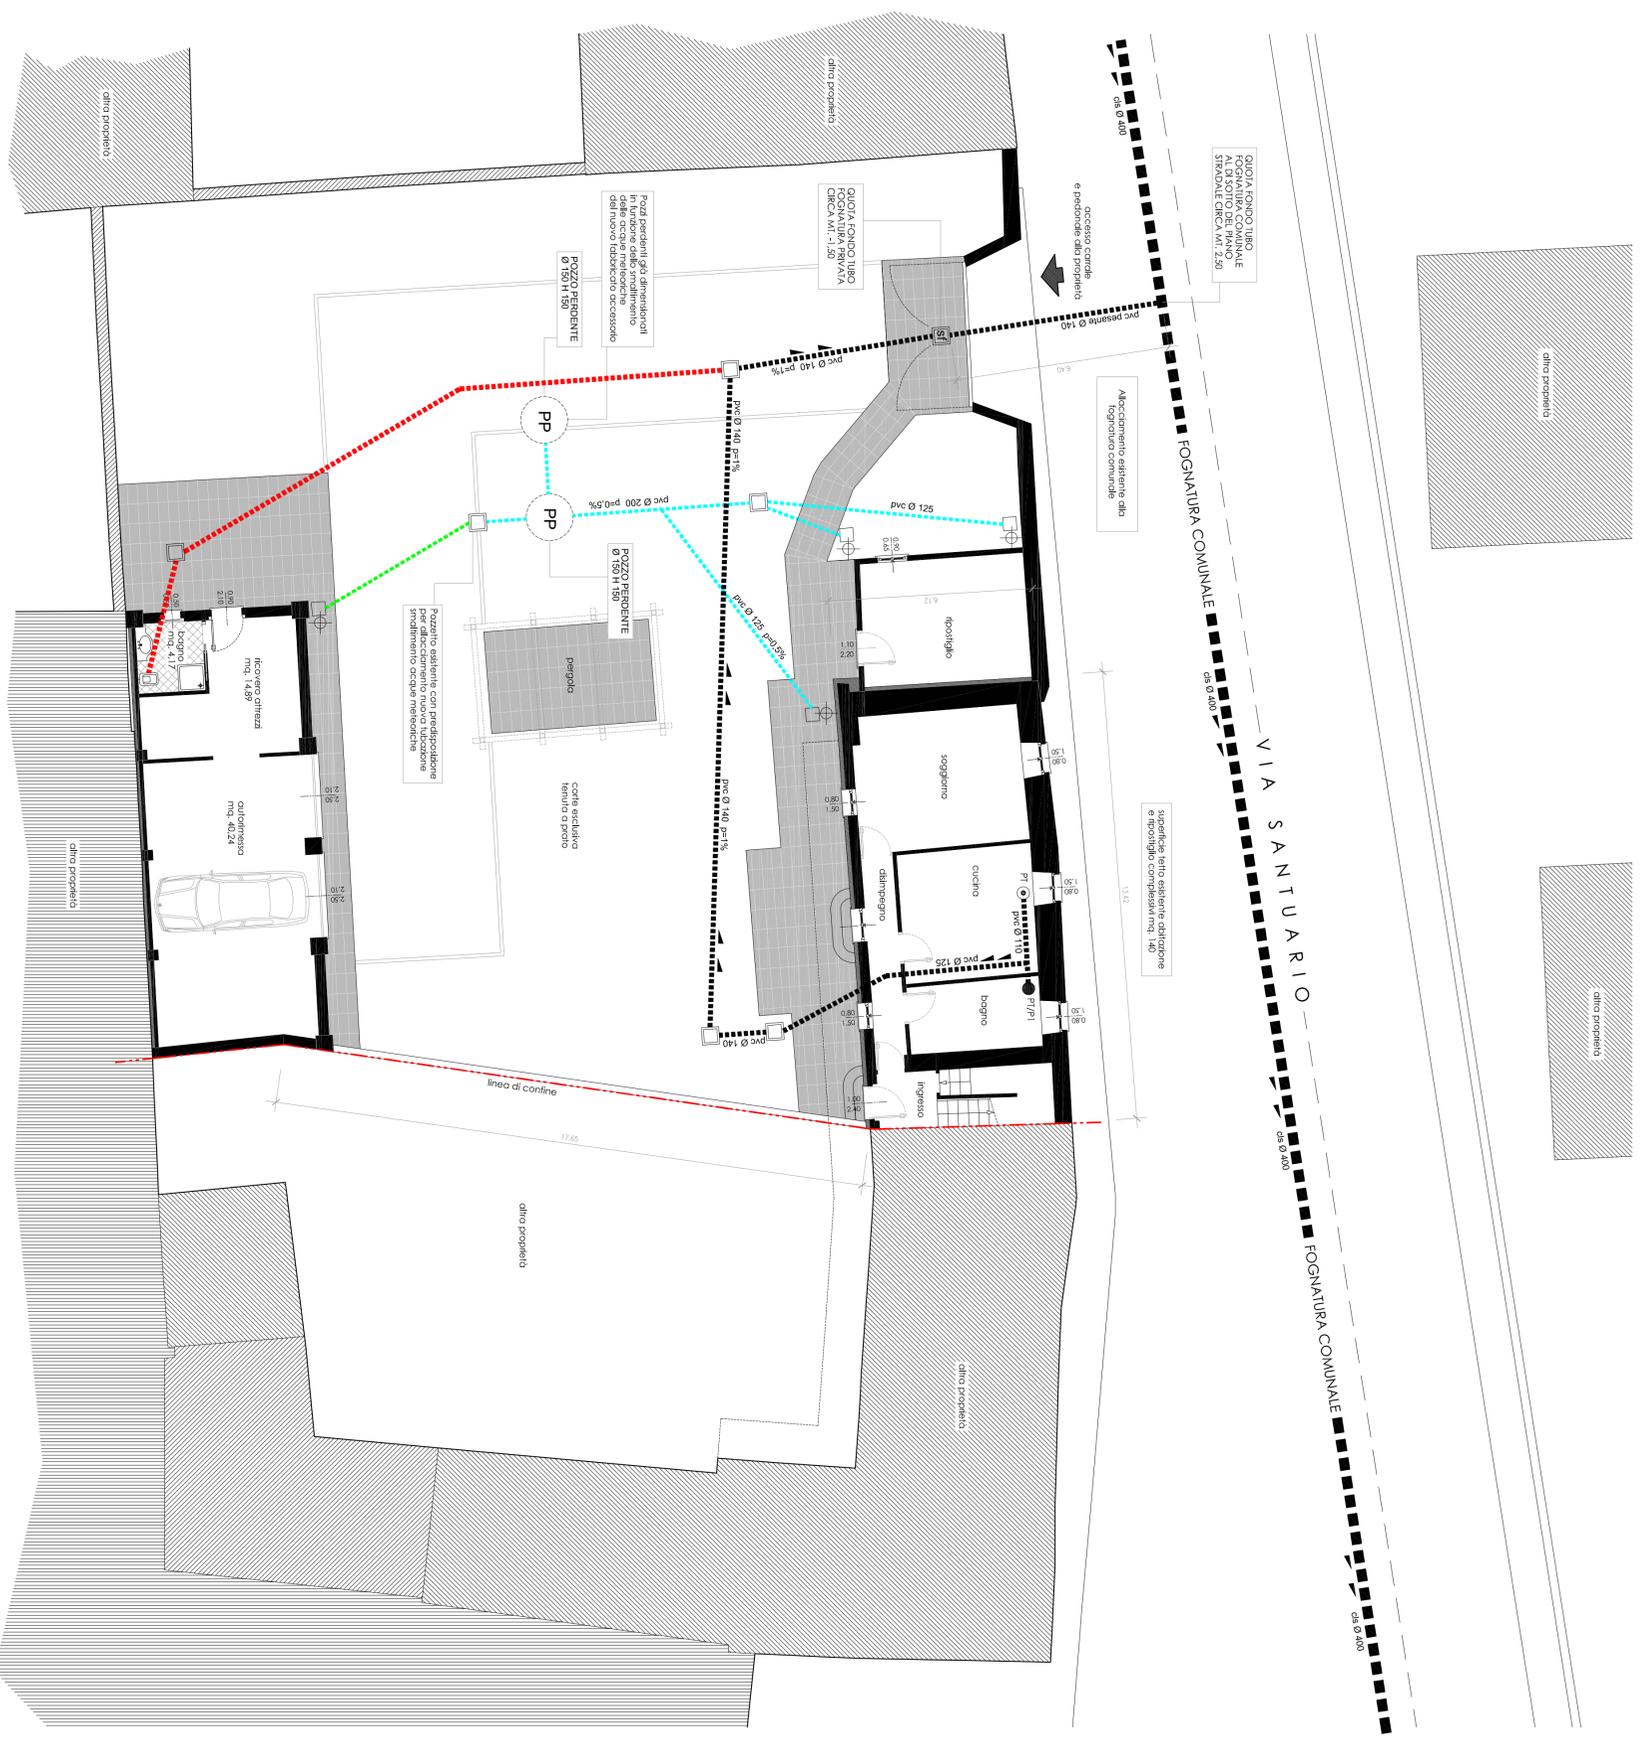


Progetto - Pianta Piano Primo

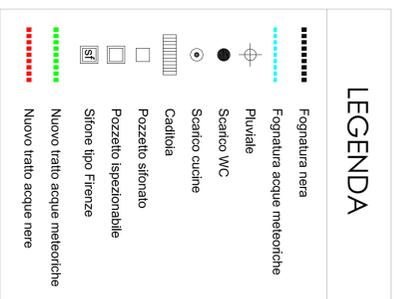

Progetto - Planimetria Piano Terra

PROGETTISTA		COMMITTENTI	
Geom. Alberto Terzi Via Cascano Corna snc 74060 - Casale Sopra (Bz) Tel. 0485/24044 Email: alberto.terzi@prose.it		SIGG. RI. MARZIA CARDINALI E ROBERTO FERRANDO VIA SANTUARIO N. 1/A - 24044 - DALMINE (BG)	
TAV. 09		OGGETTO	
NORD		<p>▶ UNITÀ MINIMA DI INTERVENTO 01</p> <p>▶ PIANO DI RECUPERO PER RICOSTRUZIONE FABBRICATO AD USO AUTOKIMESA / DEPOSITO ATRIZZI IN ZONA A SCENIO STORICO IN DALMINE LOCALITÀ VAKRANO, VIA SANTUARIO N. 1/A</p> <p>▶ Intervento con opere di ricostruzione presentate al dat. 17 maggio 2015 presso il Comune di Casale Sopra (BG) e successivamente dal Consiglio Comunale n. 60 del 07 giugno 2015</p>	
PROT. N°		SCALA	
ACGIORNAMENTI		DATA	
01 settembre 2016		28 agosto 2015	
DISEGNATORE		FILE	
RAFFORTO		SOFTWARE	
		RAFFORTO	