



-  Centri storici
-  Beni e immobili d'interesse artistico e storico (art.10 D.Lgs. n.42/2004)
-  Beni e immobili di interesse paesistico (art.134 D.Lgs. n.42/2004)
-  Servizi
-  Piani attuativi attivi
- Tipologie di intervento**
-  Restauro e risanamento conservativo
-  Ristrutturazione con vincolo di sedime e forma
-  Ristrutturazione
-  Demolizione/ricostruzione con vincolo di sedime e forma
-  Demolizione/ricostruzione
-  Azioni di qualificazione degli spazi

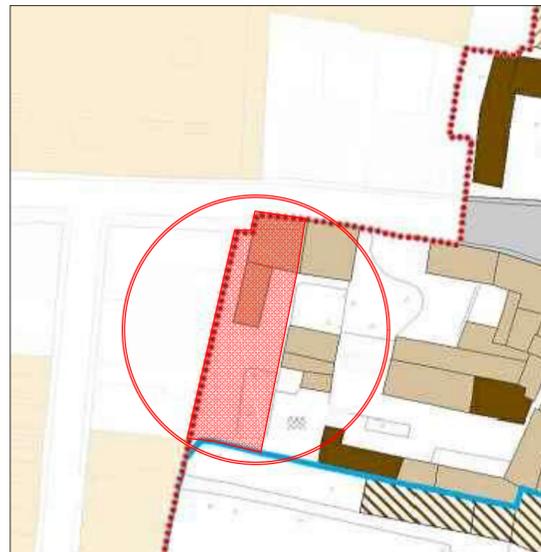


Estratto Tav PdR 03 del PGT  
Scala 1/ 1000

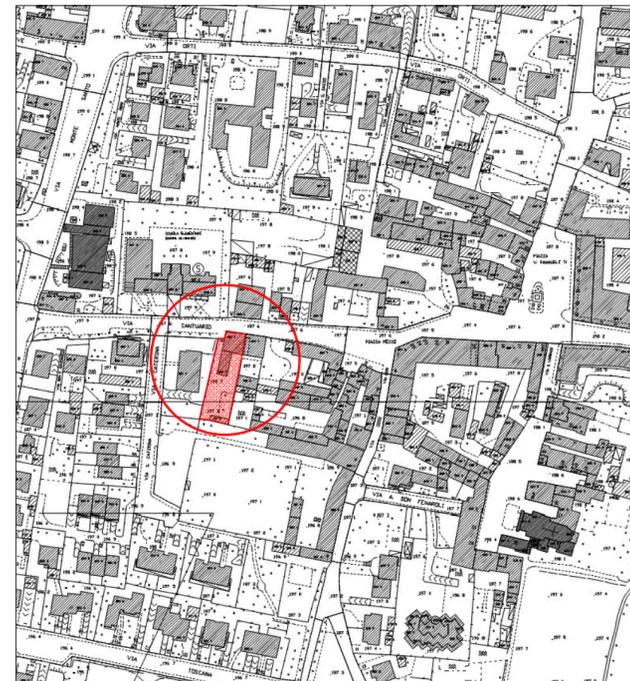

Estratto Aerofotogrammetrico  
Scala 1/ 2000



Estratto Mappa Catastale  
Scala 1/ 2000

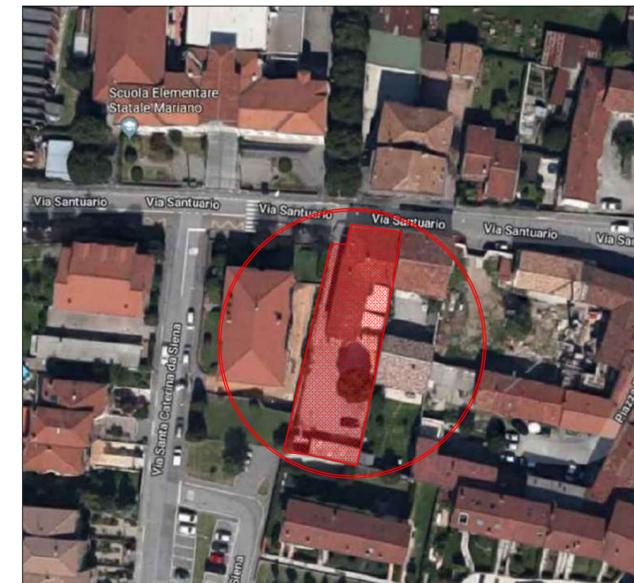

Estratto Ortofoto  
Scala 1/ 1000



Comune di Dalmine  
Provincia di Bergamo

oggetto

**PIANO DI RECUPERO  
"CASA ACCOGLIENZA IL GUADO"**

via Santuario, 3 - fraz. Mariano

Committente

Cooperativa il Pugno Aperto  
via Antonella Arioli Dolci, 14  
Treviolo (Bg)



titolo tavola

Corografia, estratti e stralcio  
P.d.R.

TAVOLA  
**01** scala 1/ 1000  
scala 1/ 2000

marzo 2018

Marco LAMERI Architetto  
via Lombardia, 18  
24022 Alzano Lombardo (Bg)  
mobile + 39 339 282 6598  
info@lameri.net

Fulvio AGAZZI Geometra  
via Bianzana, 68/d  
24124 Bergamo  
mobile + 39 335 600 3610  
info@studiotecnicoagazzi.eu