

Calcolo SLP

Edificio

piano tipo

SLP (piano tipo) = 185.56 m² (vedasi Tavola 03)

Ampliamento

piano tipo

SLP (piano tipo) = 12.69 m²

SLP piano tipo

Edificio + Ampliamento
185.56 m² + 12.69 m² = 198.25 m²

SLP TOTALE


SLP piano tipo x n. piani
198.25 m² x 3 = **594.75 m²**

Calcolo VOLUME

Art. 21 PdR 21, punto 10 NTA

SLP x 3.00 m

594.75 m² x 3.00 m = **1'784.25 m³**

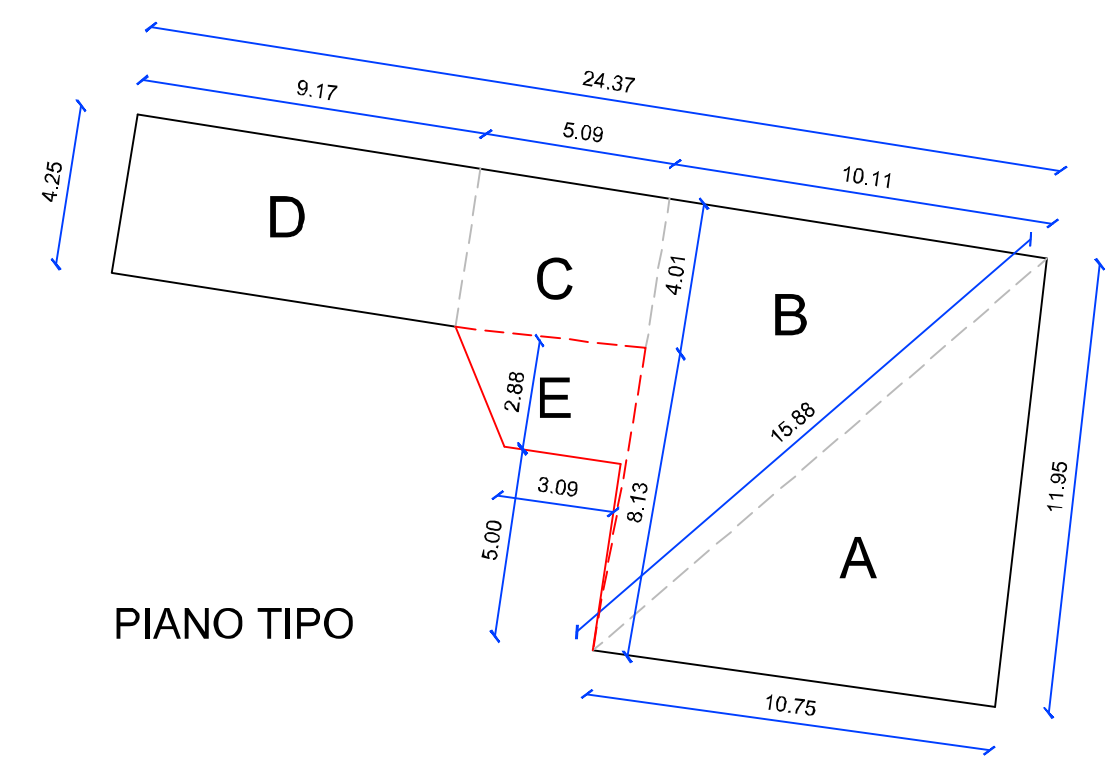


PIANO TIPO

Verifiche

Edificio esistente = 406.30 m² pari a 1'218.90 m³

Edificio di P.R. = 594.75 m² pari a 1'784.25 m³

Ampliamento = 188.45 m² pari a 565.35 m³

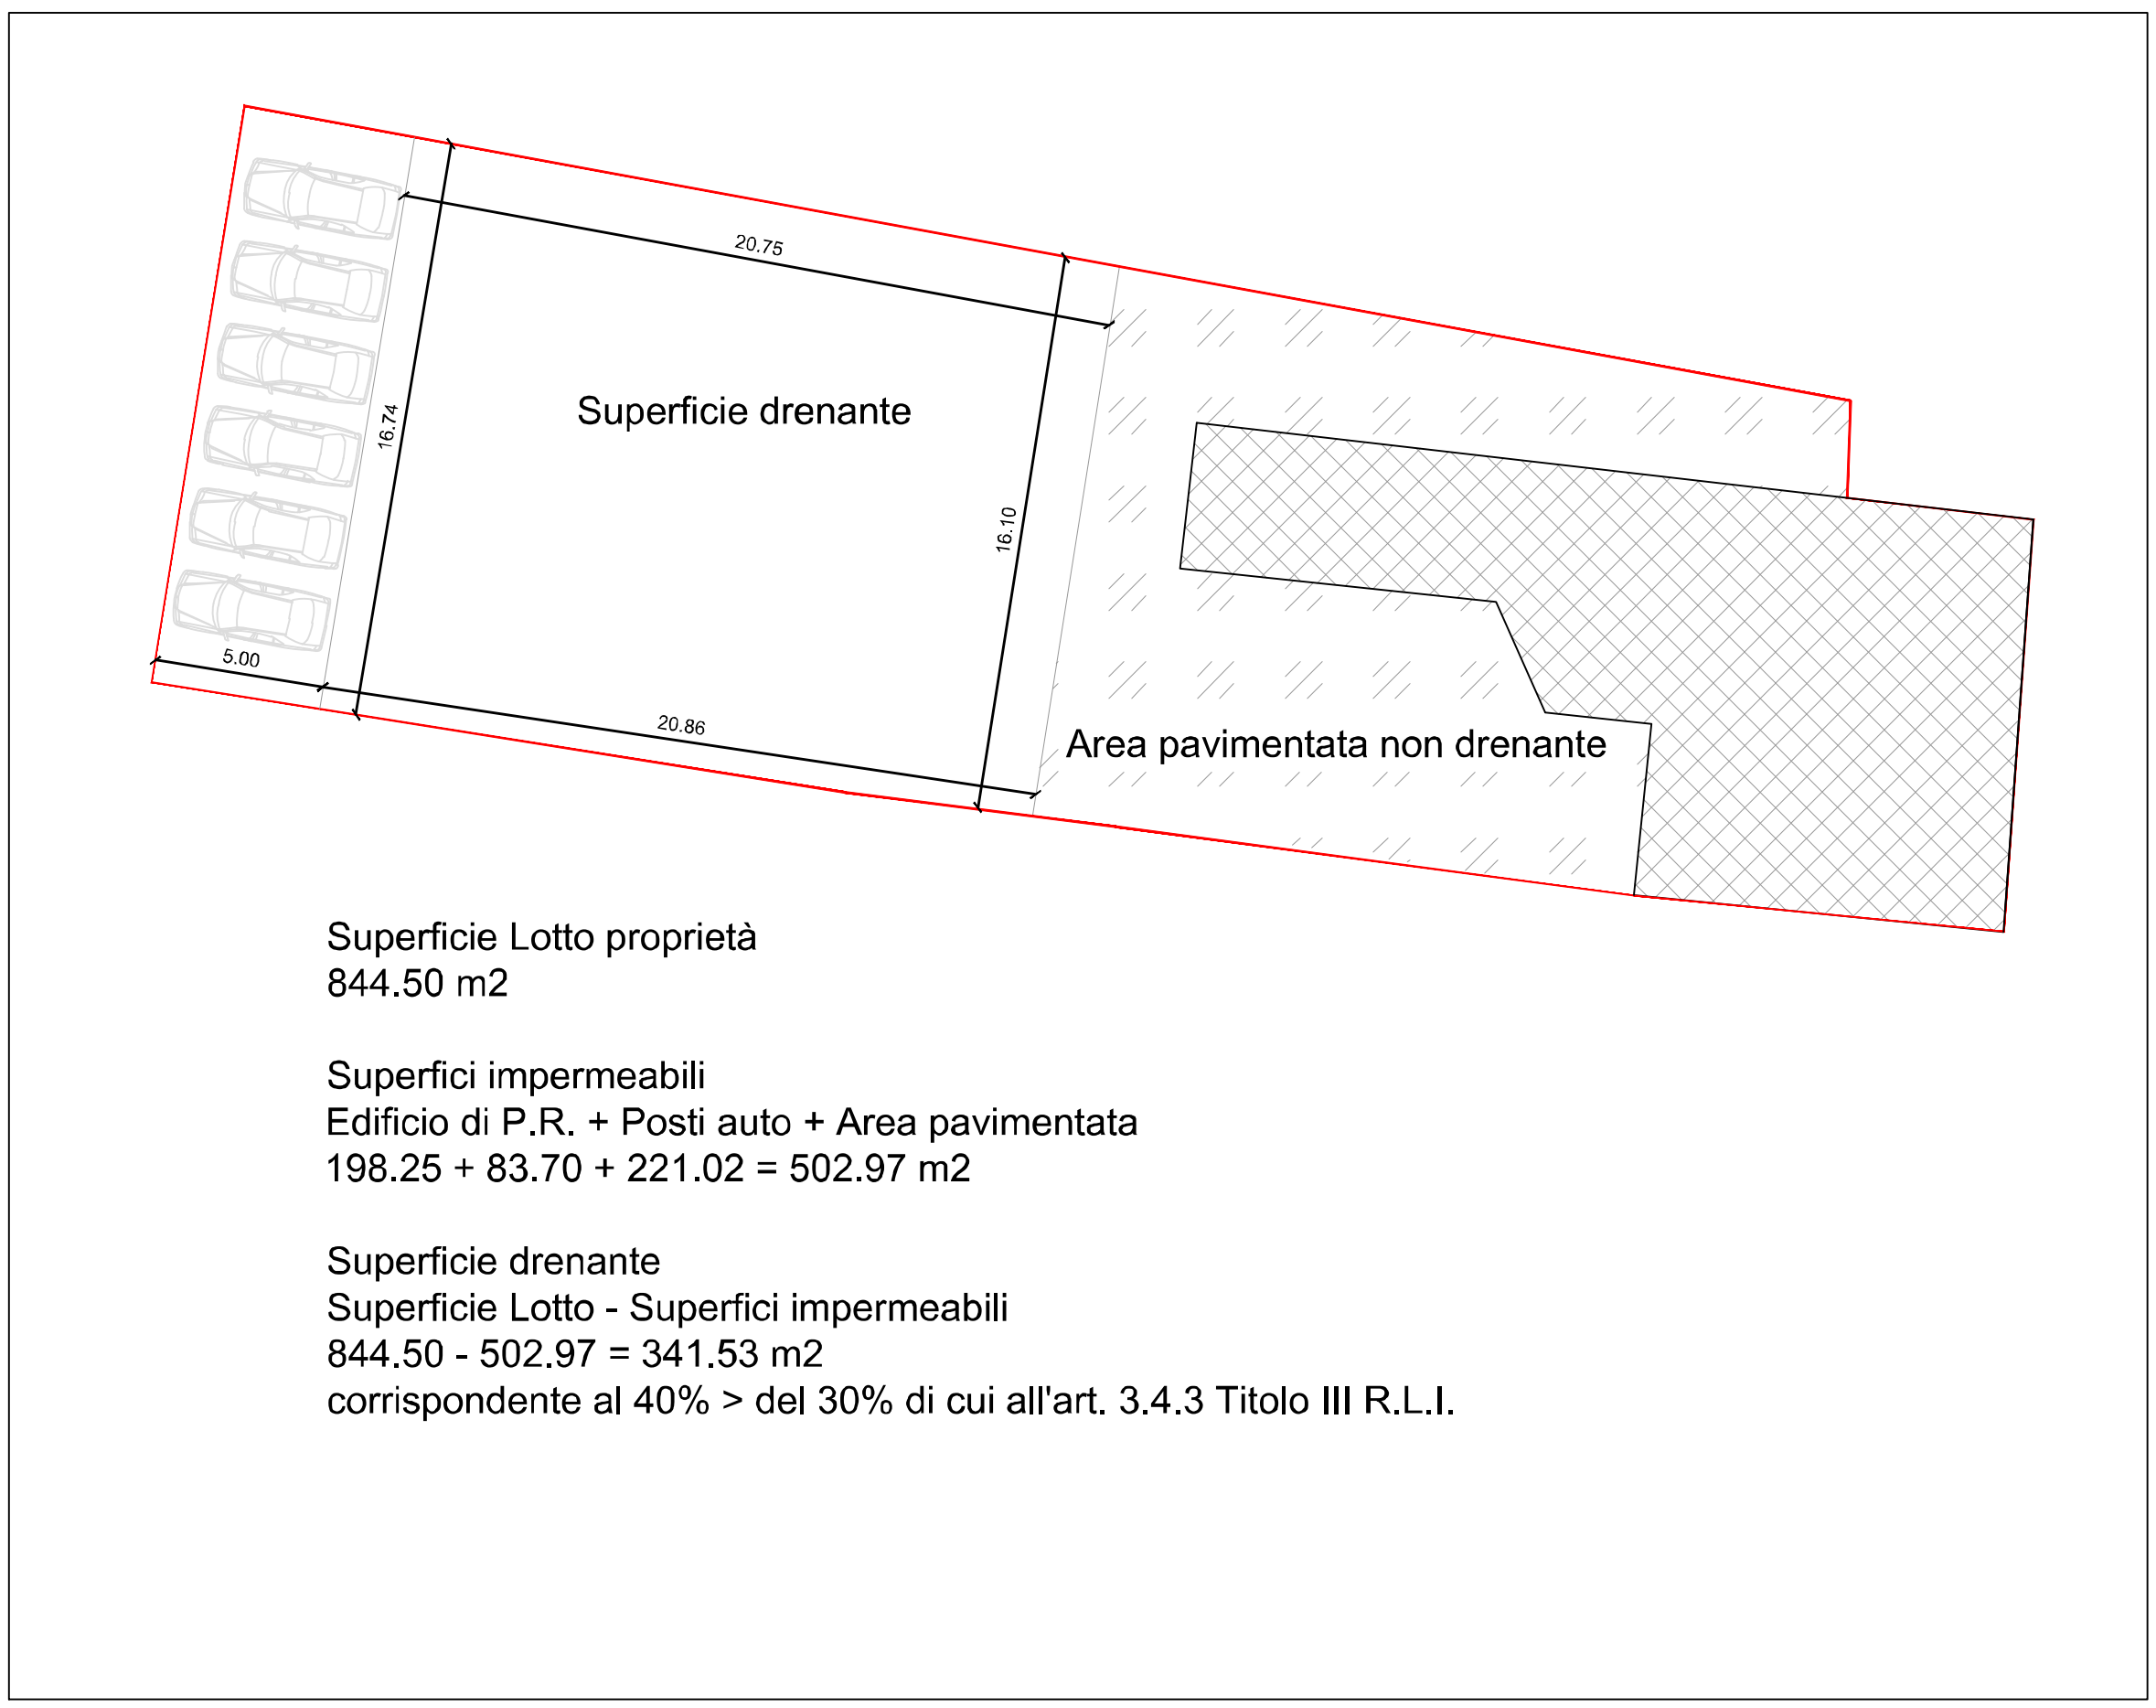


Superficie Lotto proprietà
844.50 m²

Superfici impermeabili
Edificio di P.R. + Posti auto + Area pavimentata
198.25 + 83.70 + 221.02 = 502.97 m²

Superficie drenante
Superficie Lotto - Superfici impermeabili
844.50 - 502.97 = 341.53 m²
corrispondente al 40% > del 30% di cui all'art. 3.4.3 Titolo III R.L.I.

- Perimetro P.R. e Proprietà
- Edifici oggetto del P.R.
- Perimetro della Zona "A" di Mariano
- Edifici soggetti a Demolizione /Ricostruzione art. 18 NTA P.d.R.
- R xxx m Distanze

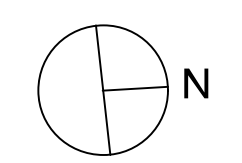

Comune di Dalmine
Provincia di Bergamo

oggetto

**PIANO DI RECUPERO
"CASA ACCOGLIENZA IL GUADO"**

via Santuario, 3 - fraz. Mariano

Committente
Cooperativa il Pugno Aperto
via Antonella Arioli Dolci, 14
Treviolo (Bg)

titolo tavola

Planimetria di progetto
Calcoli SLP e Volume
Verifiche superficie drenante

maggio 2018

scala 1/ 200

06

Marco LAMERI Architetto
via Lombardia, 18
24022 Alzano Lombardo (Bg)
mobile + 39 339 282 6598
info@lameri.net

Fulvio AGAZZI Geometra
via Bianzana, 68 d
24124 Bergamo
mobile + 39 335 600 3610
info@studiotecnicoagazzi.eu