
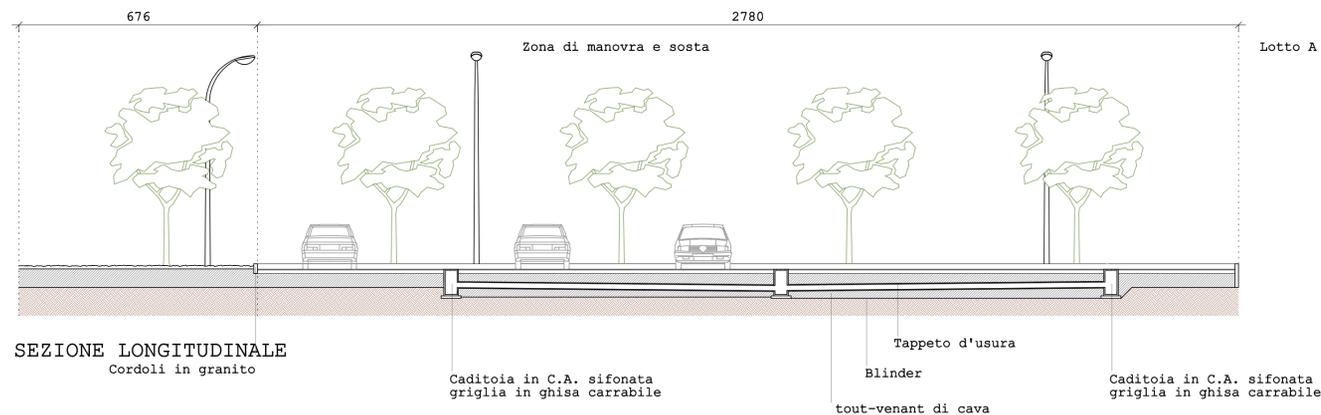


LEGENDA

- Rete fognatura acque nere di progetto
- Rete fognatura acque nere esistente
- Rete fognatura acque chiare di progetto
- Rete fognatura acque chiare esistente
- Illuminazione pubblica di progetto
- Illuminazione pubblica esistente
- Rete gas metano
- Rete energia elettrica
- Rete acquedotto
- Rete telefonica
- Pozzo perdente
- Vasca desoleatrice
- - - Perimetro PA
- Colonnina UNI 70
- Cestino tipo Bravo (ditta Metalco S.P.A

PLANIMETRIA URBANIZZAZIONI

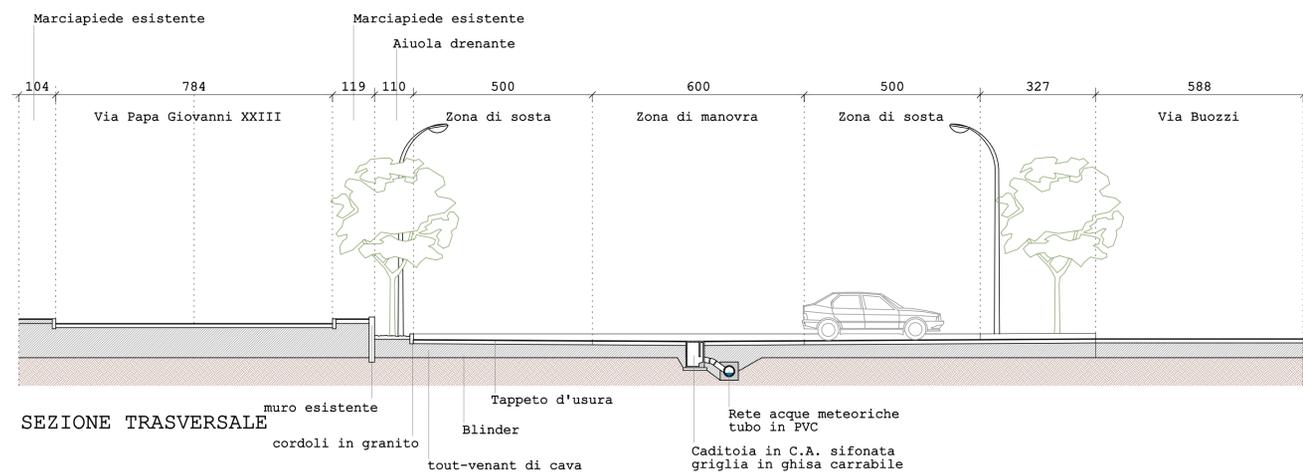

**COMUNE DI DALMINE
PROVINCIA DI BERGAMO**

**PIANO ATTUATIVO 21
Via Papa Giovanni XXIII- Dalmine**

IL PROGETTISTA
Dott. Arch. Daniele Boldorini
via Tre Venezie, 10
24044 DALMINE - BG

I COMMITTENTI
Costruzioni Guerinoni s.r.l.

Eredi Gimondi con procura
signori:
Pantaleoni Mirco
Gimondi Francesco
Gimondi Rodolfo

Data: 25 Gennaio 2012

Aggiornamento REV1

Pratica n. 294

Scala 1:200
1:100

Tavola n.
04
294-029-sta