





PLANIMETRIA VIA PIZZO CAMINO – 1° TRATTO



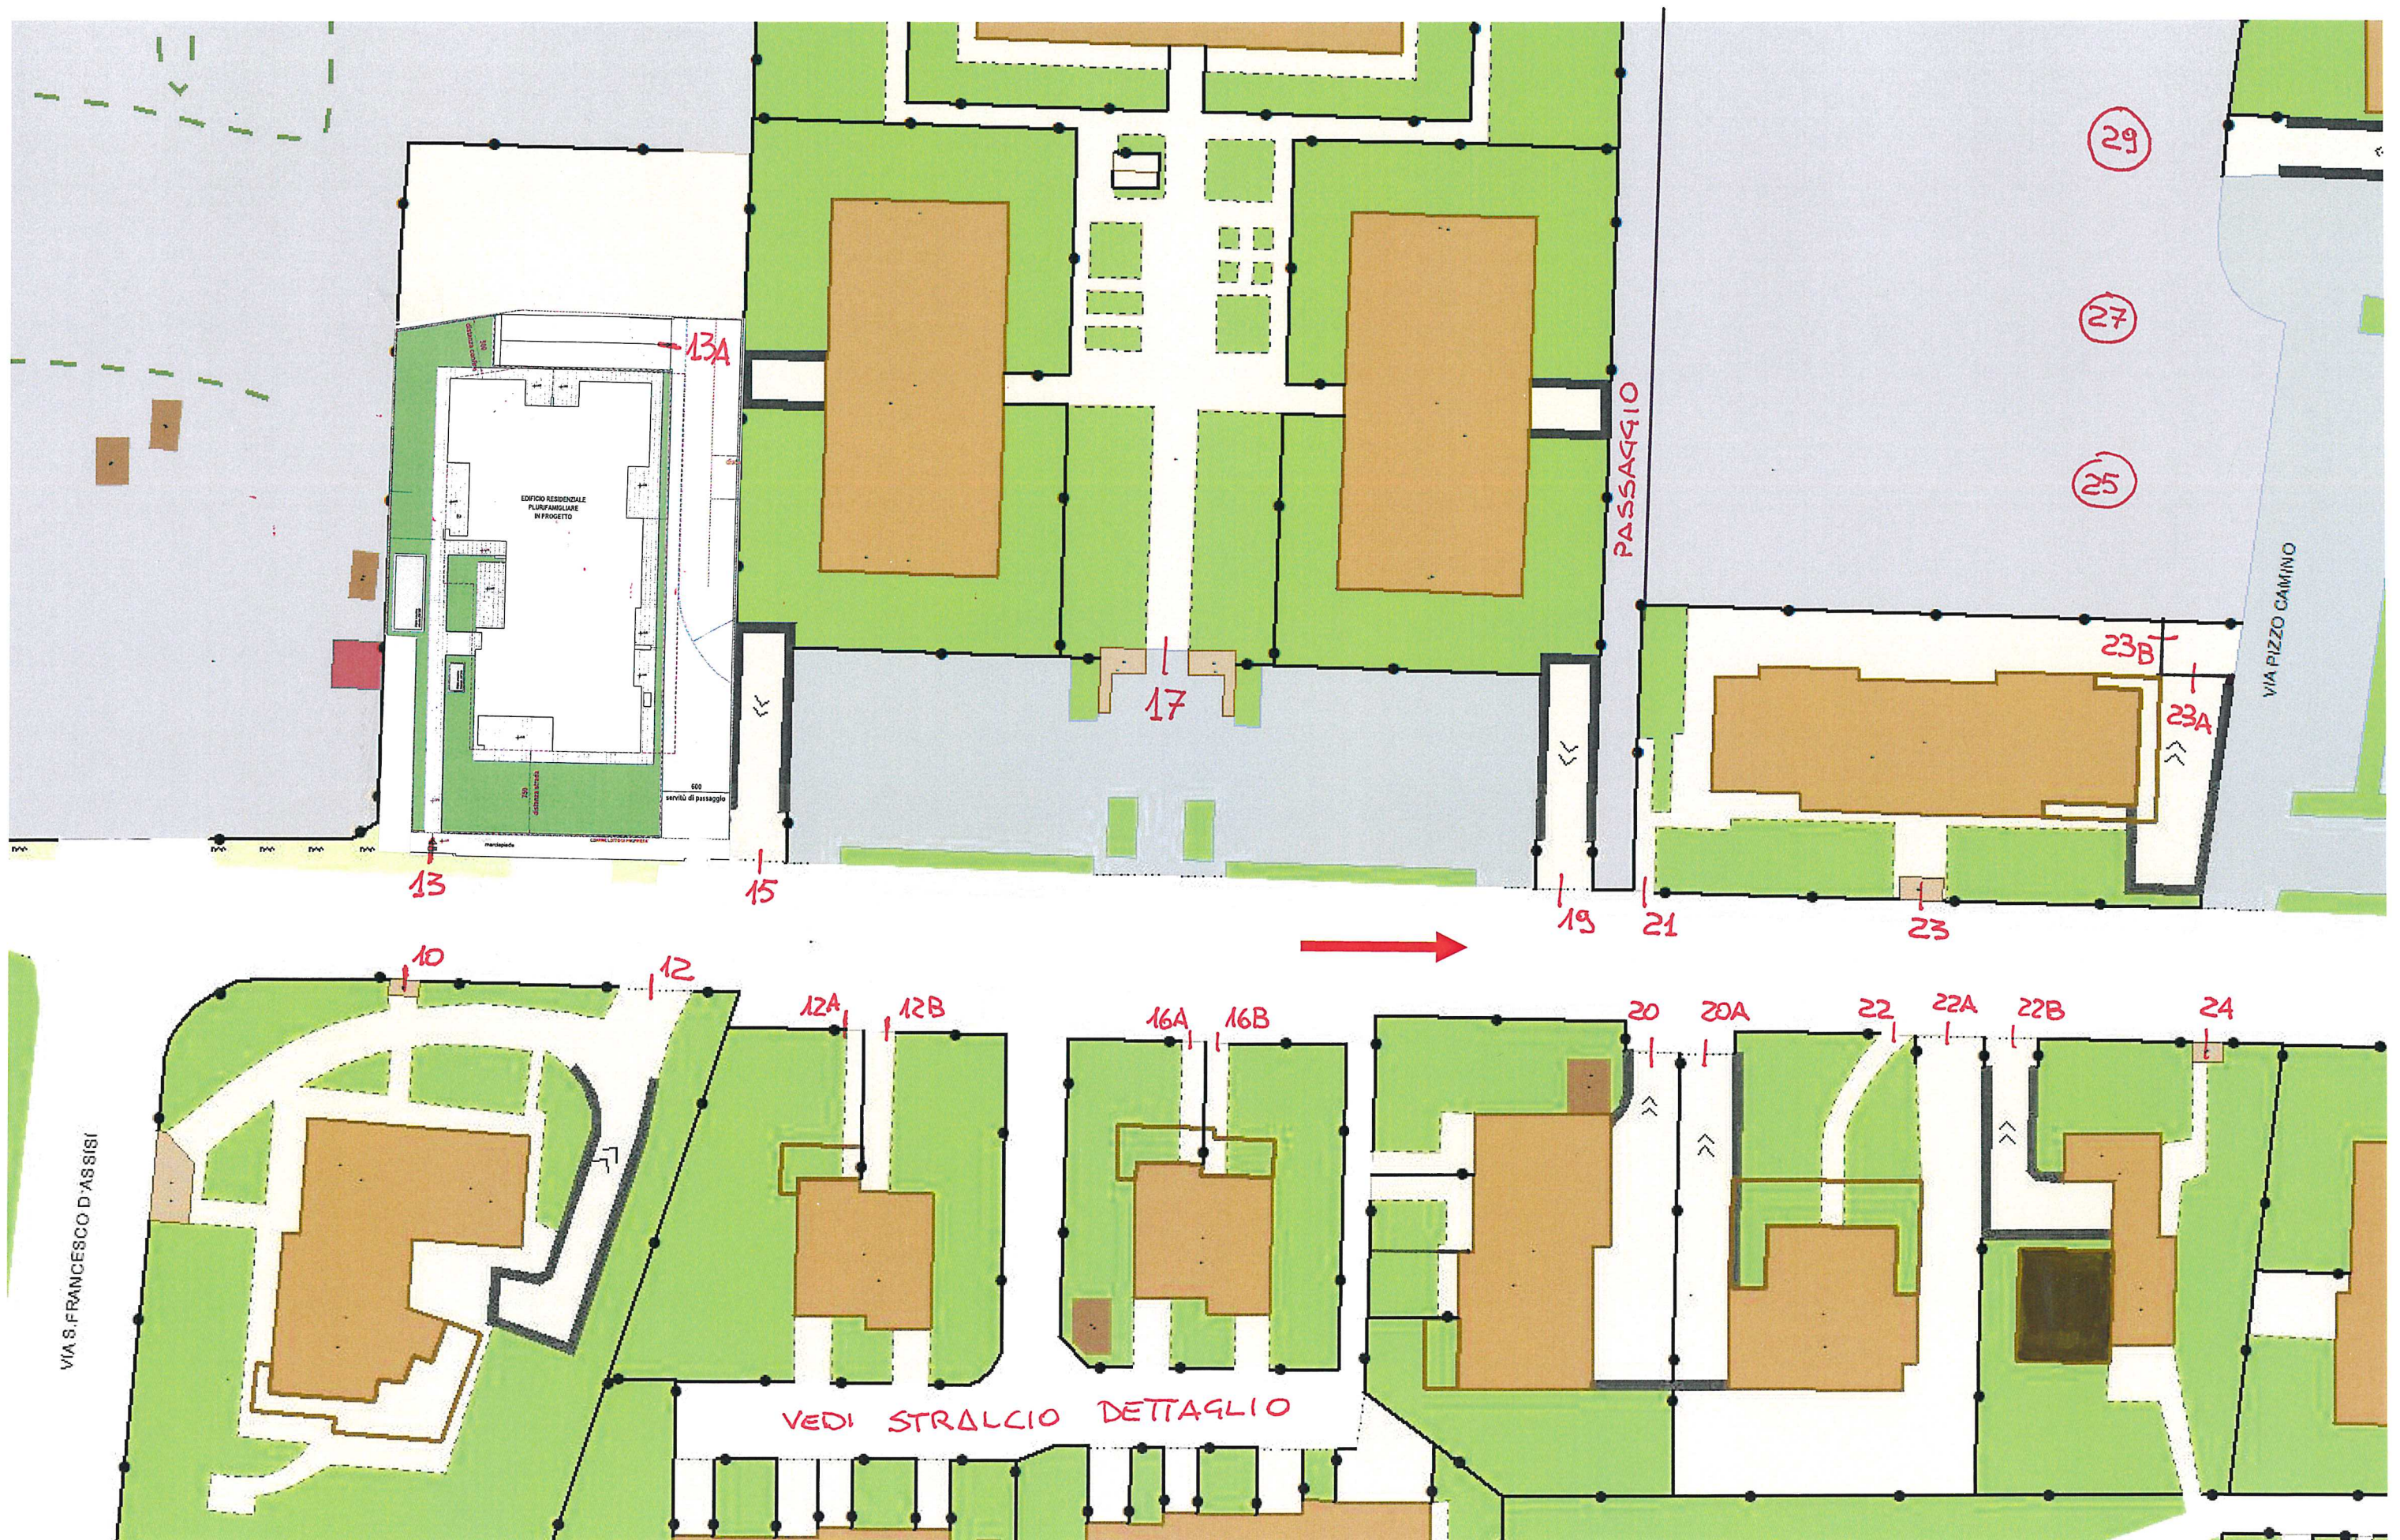

PLANIMETRIA VIA PIZZO CAMINO – 2° TRATTO



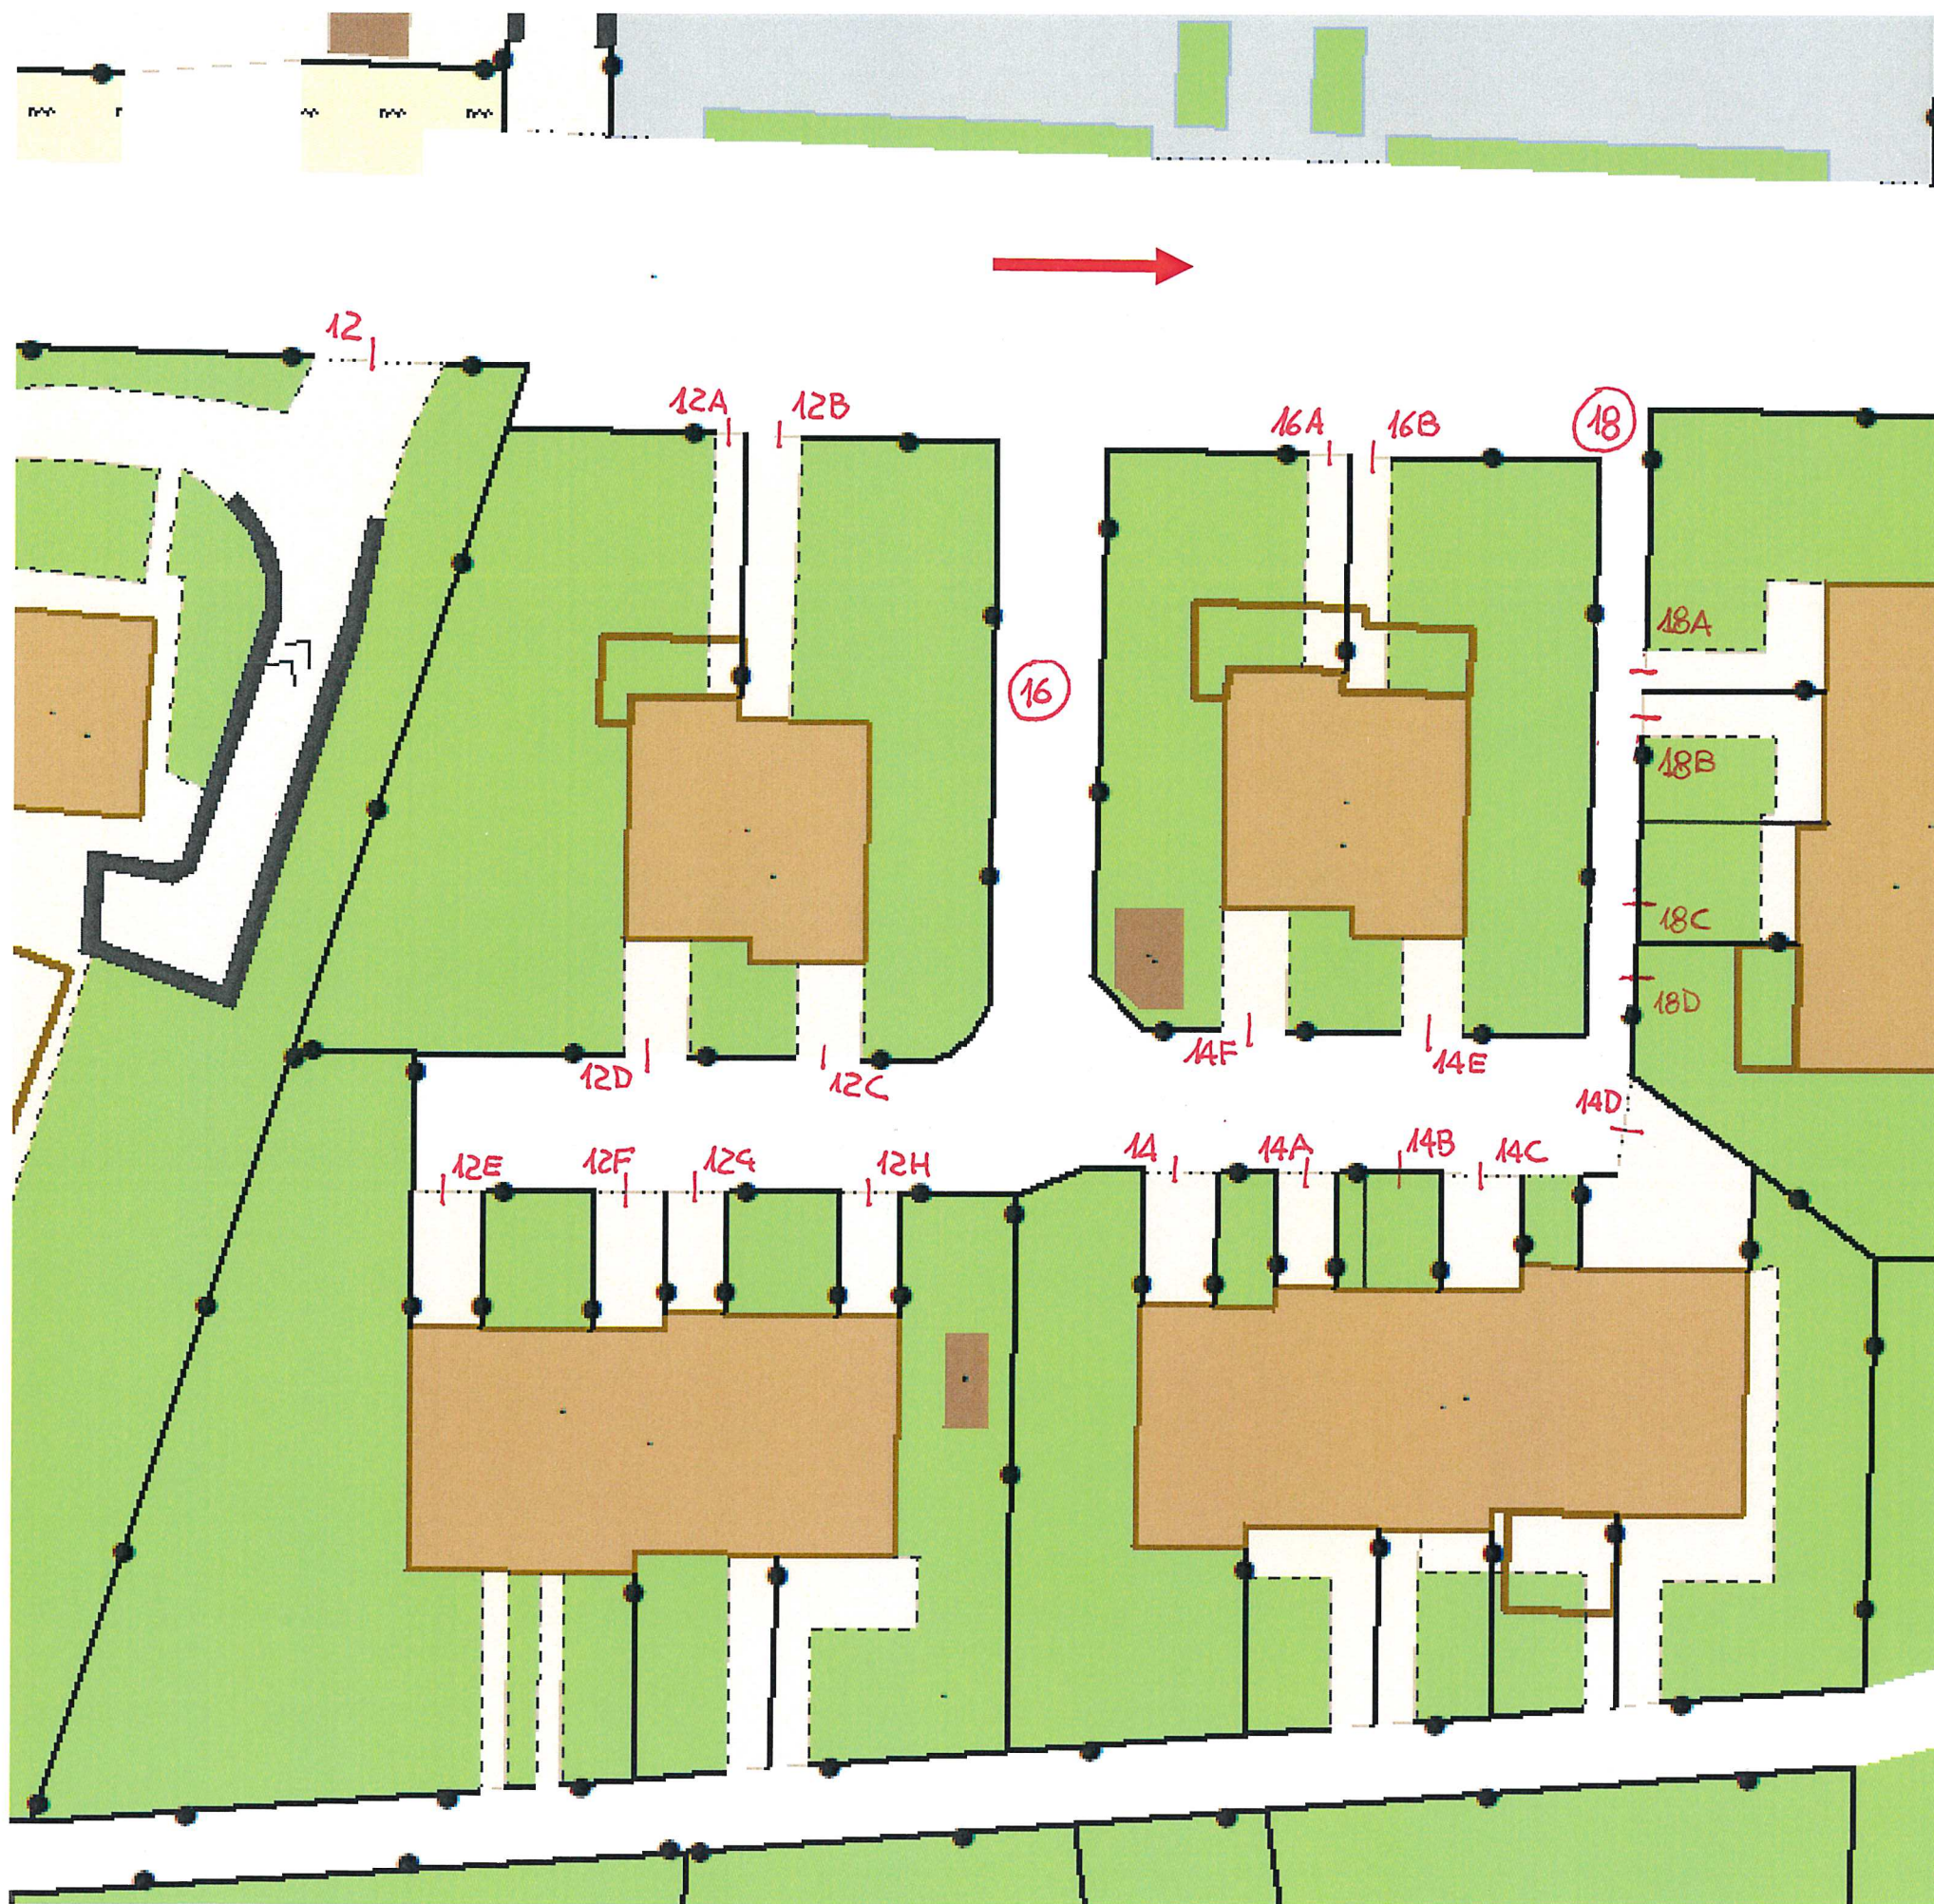

PLANIMETRIA VIA PIZZO CAMINO – STRALCIO DI DETTAGLIO





PLANIMETRIA VIA PIZZO CAMINO – 3° TRATTO