




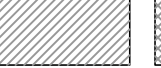

Elaborato	OPERE DI URBANIZZAZIONE PRIMARIA SU BASE FOTOGRAMMETRICA Conforme alla deliberazione di approvazione del C.C. n. 41 del 19/10/2007	
TAV. 5b		scala 1:1000
Novembre 2007	Viabilità e impianto di fognatura Stato di progetto	


Progetto: Dott. Ing. Giuseppe Bartolomei	Il Sindaco:
Dott. Ing. Alberto Clerici	Il segretario comunale:


LEGENDA


- 


Edificato Esistente
- 


Zona C2 Espansione - 1.8 mc/mq
- 


Zona FC per attrezzature pubbliche di interesse generale
- 


Zona V1 - V2 - V3 a verde pubblico attrezzato
- 


Zona V4 a verde di rispetto
- 


Parcheggi
- 


Limite di inedificabilità di rispetto alla S.P.
- 


Nuova Perimetrazione Piano Attuativo
- 

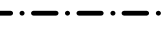
Nuova Perimetrazione Zona Espansione
Edilizia Convenzionata Monte di Gesù
- 

Tratti di strade non realizzate o incomplete
su cui dovranno essere realizzate le
opere di urbanizzazione primaria
- 

Fognature esistenti
- 


Fognature acque bianche da realizzare
- 

Fognature acque nere da realizzare
- 


Pozzetti acque bianche e nere
- 

Caditoie

Pozzetto ispezione per tubazioni
Diametri fino a D 500 scala 1:25

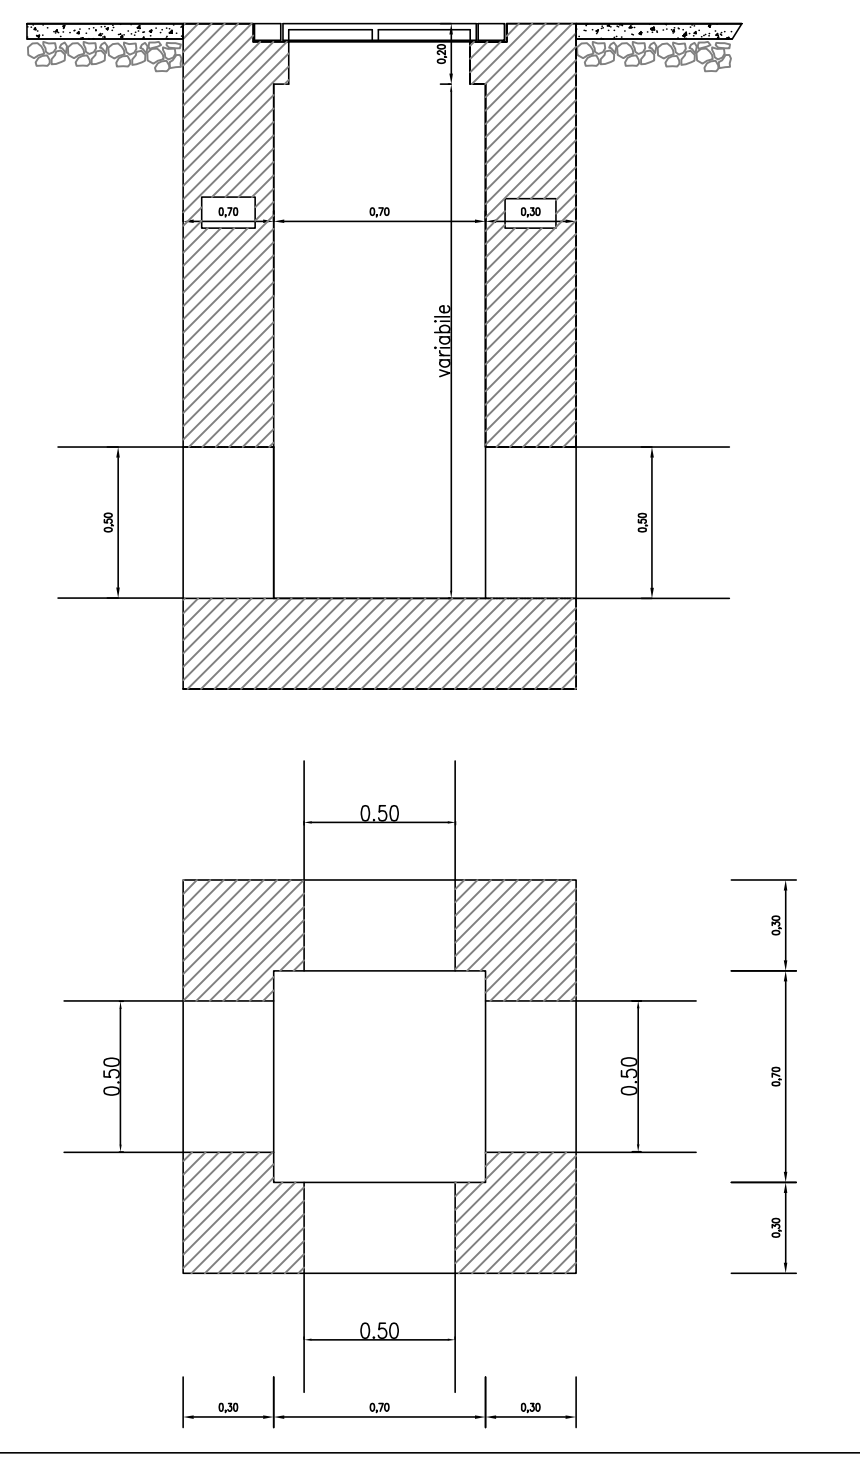


Caditoia con pozzetto rapp. 1:25

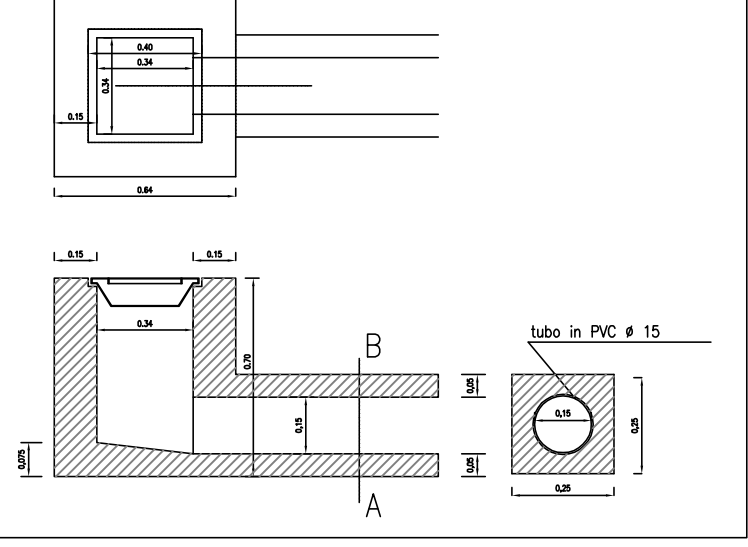


Sezioni stradali rapp. 1:50


Strada di penetrazione cieca

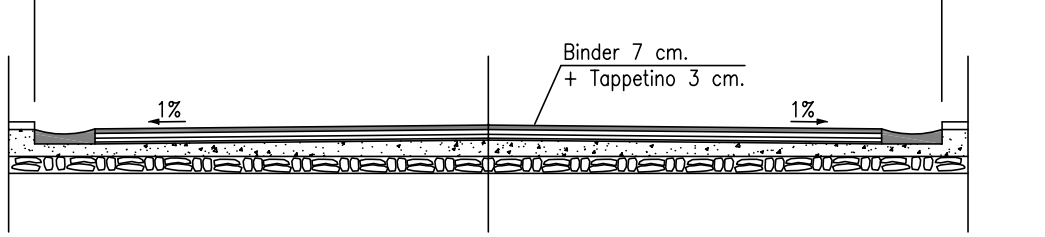

Strada di penetrazione aperta

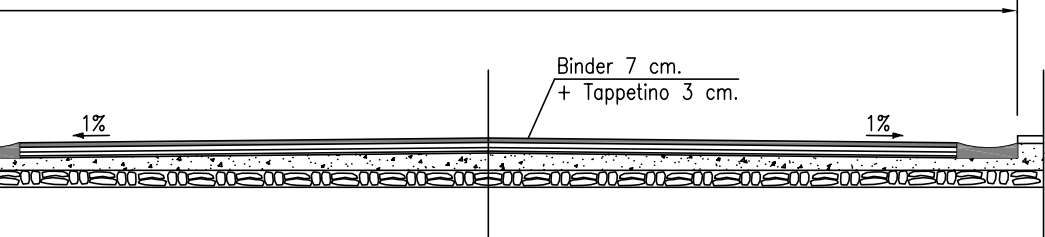

Strada di lottizzazione principale

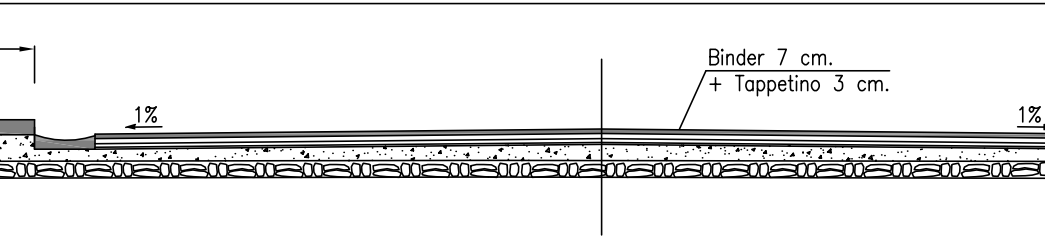

PLANIMETRIA FOTOGRAMMETRICA

