




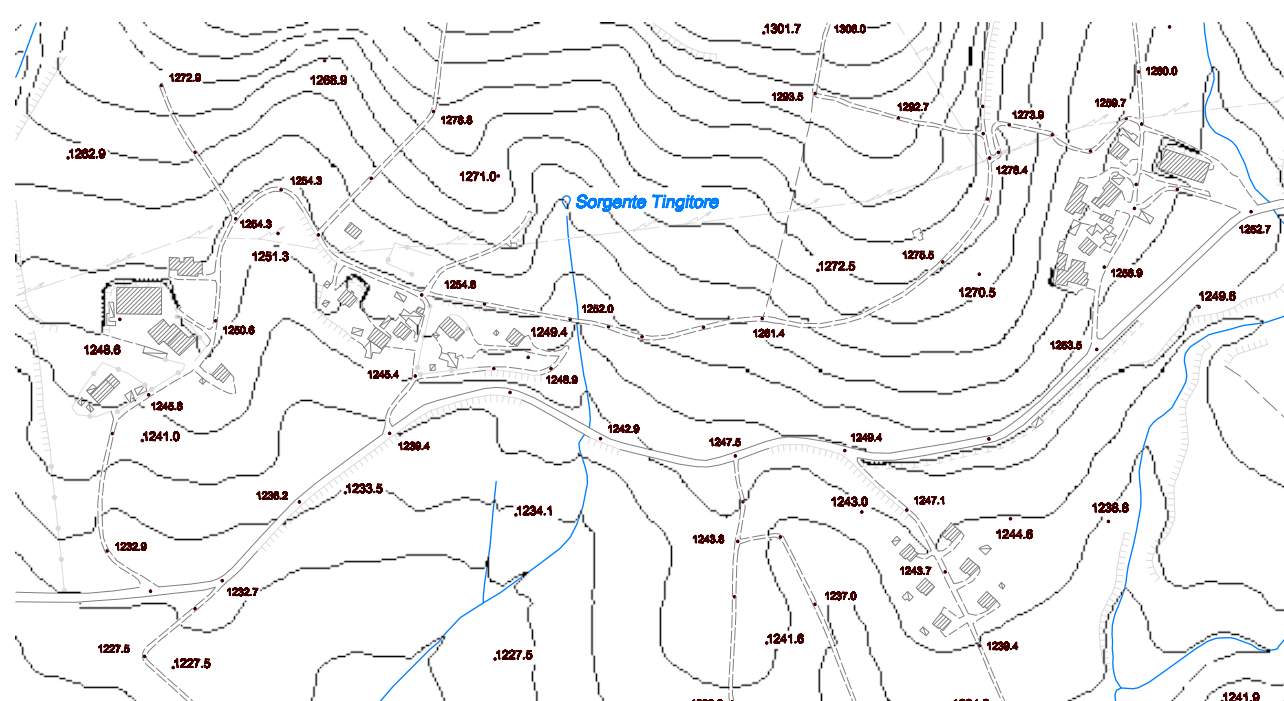

CAPELLO DI PAGLIA Scala 1:5000

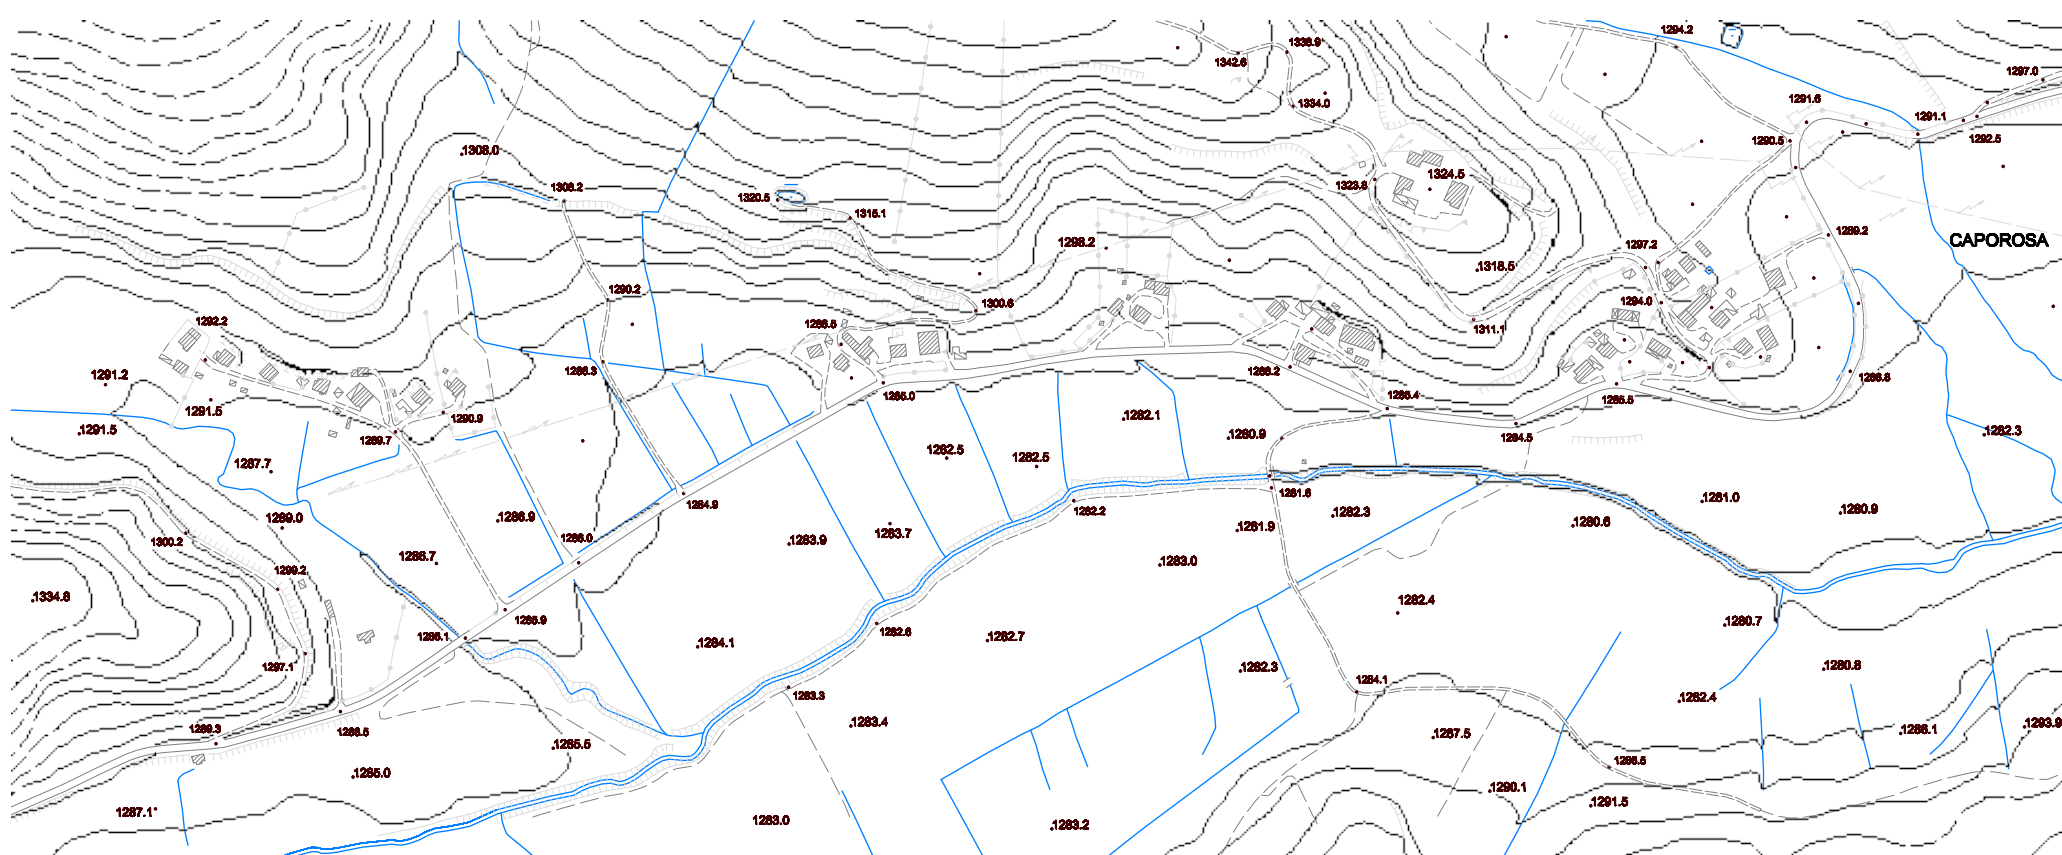


CAPOROSA Scala 1:5000

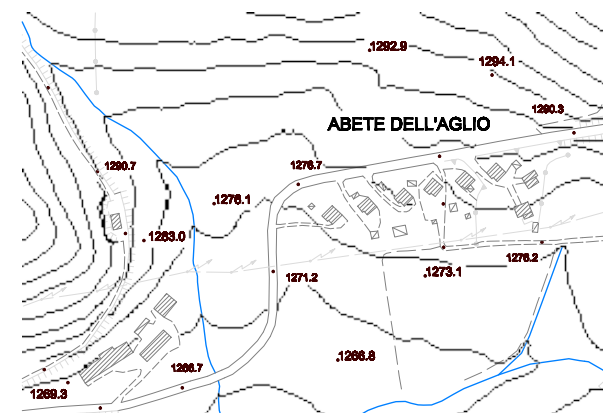

ABETE DELL'AGLIO Scala 1:5000



QUARTO CAPELLO DI PAGLIA
Scala 1:5000

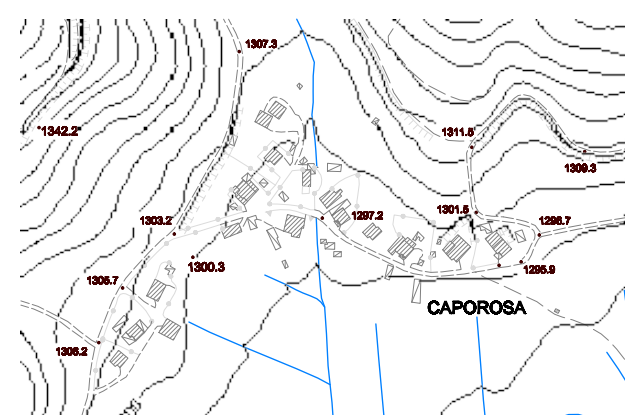

CAPOROSA Scala 1:5000

Comuni di
Aprigliano, Piane Crati, Pietrafitta
(PROVINCIA DI COSENZA)
Piano Strutturale in forma Associata
Legge Regione Calabria 16 aprile 2002, n. 19 e s. m. ed l.

Documento Preliminare di PSA

Progettisti incaricati in R.T.P.
Ing. Carlo De Vuono (capogruppo)

Ing. Vincenzo Ferreri

Ing. Massimo Cristiano

Ing. Emilio Soda

Ing. Gianluca Milizia

dott. geol. Carmine Nigro

arch. Erminia Curci

dott. agr. Mario Ferraro

Collaboratori
Ing. Francesco Baldino
Il Sindaco del Comune di Aprigliano

Ing. Gianfranco de Tullio
Il Sindaco del Comune di Piane Crati

Ing. Gaetano De Rose
Il Sindaco del Comune di Pietrafitta

Deliberazione di approvazione
C. C. n. ____ del ____

Deliberazione di approvazione
C. C. n. ____ del ____

Deliberazione di approvazione
C. C. n. ____ del ____

Il Segretario Comunale

Il Segretario Comunale

Il Segretario Comunale

Il Responsabile dell'Ufficio Unico di Piano
(Ing. Pasquale Luca Lavorata)

Scenario di riferimento
QC1.2.1.D - Quadro di riferimento normativo e di pianificazione

Elaborato
QC1.2.1.D

Scala
1:10.000

Data
mar 2009

La Pianificazione territoriale allo stato attuale
CONTRADE SILANE
Capello di Paglia, Caporosa, Spineto e Pita dell'Aglio

LEGENDA

DESTINAZIONE DI ZONA

SIMBOLOGIA

RESIDENZIALI

NUCLEI DI VECCHIA FORMAZIONE
B1-B10

A

ZONE RESIDENZIALI DI RISANAMENTO

B1

ZONE RESIDENZIALI PARZIALMENTE SATURE

B2

ZONE RESIDENZIALI DI COMPLETAMENTO

B3

ZONE RESIDENZIALI DI COMPLETAMENTO NUCLEI RURALI

B4

ZONE RESIDENZIALI DI ESPANSIONE - RESP

C1

ZONE RESIDENZIALI DI ESPANSIONE ESTERNA

C2

ZONE RESIDENZIALI DI ESPANSIONE TURISTICA

C3

PRODUTTIVE

ZONE AGRICOLE

E

ZONE ATTIVITÀ ARTIGIANALI E PRODUTTIVE

D1

ZONE ATTIVITÀ TURISMO E SERVIZI

D2

SERVIZI E VINCOLI

PROTEZIONE CIVILE - SCUOLE - ATTIVITÀ

F1

VERDE PUBBLICO

F2

VERDE CON ATTIVITÀ VARE

F3

ZONE VERDI - RISERVA CORRI CICLO

F4

RISERVA GEOLOGICA

F5

FASCIA DI RISERVA STRADALE

F6

SALVAGUARDIA AMBIENTE - PARCO


F7

RISERVA CAVALIERE


F8

LIMITI COMUNALI


IDROGRAFIA

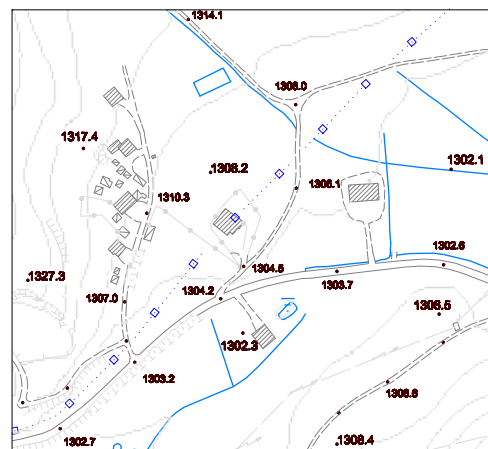


CAVE DI PIETRA Scala 1:5000

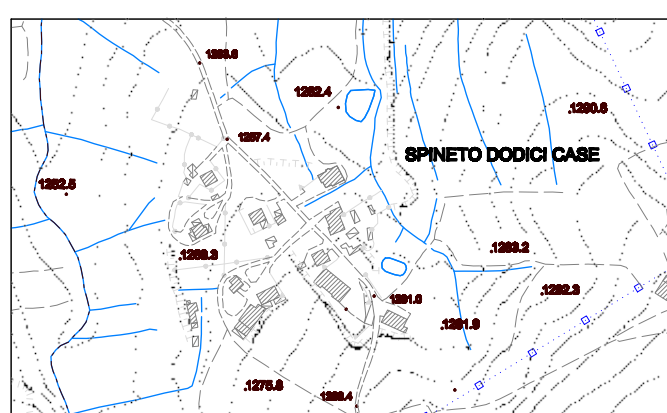

SPINETO DODICI CASE
Scala 1:5000

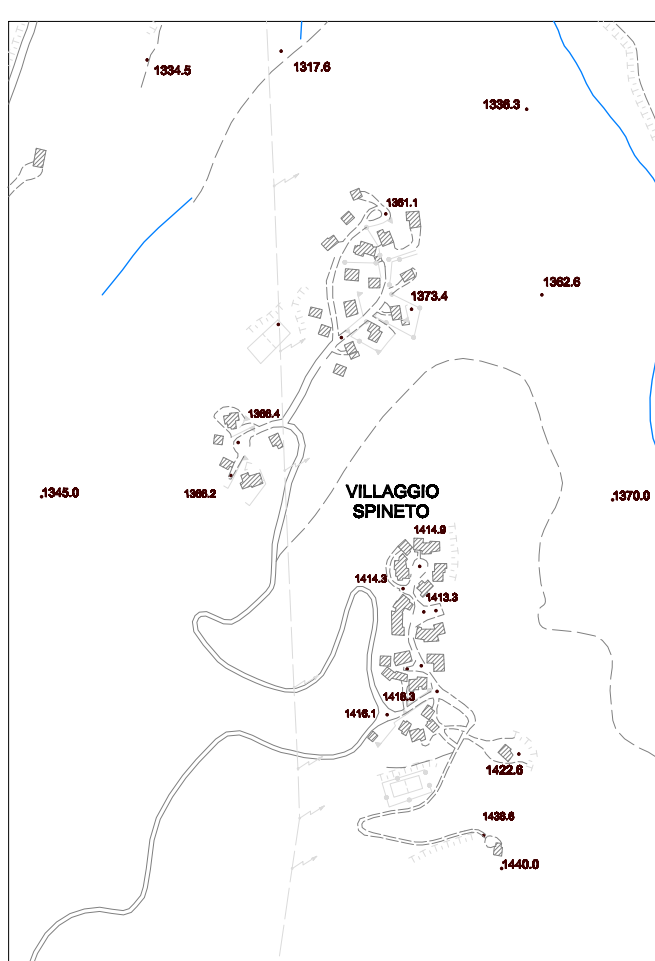

VILLAGGIO SPINETO Scala 1:5000

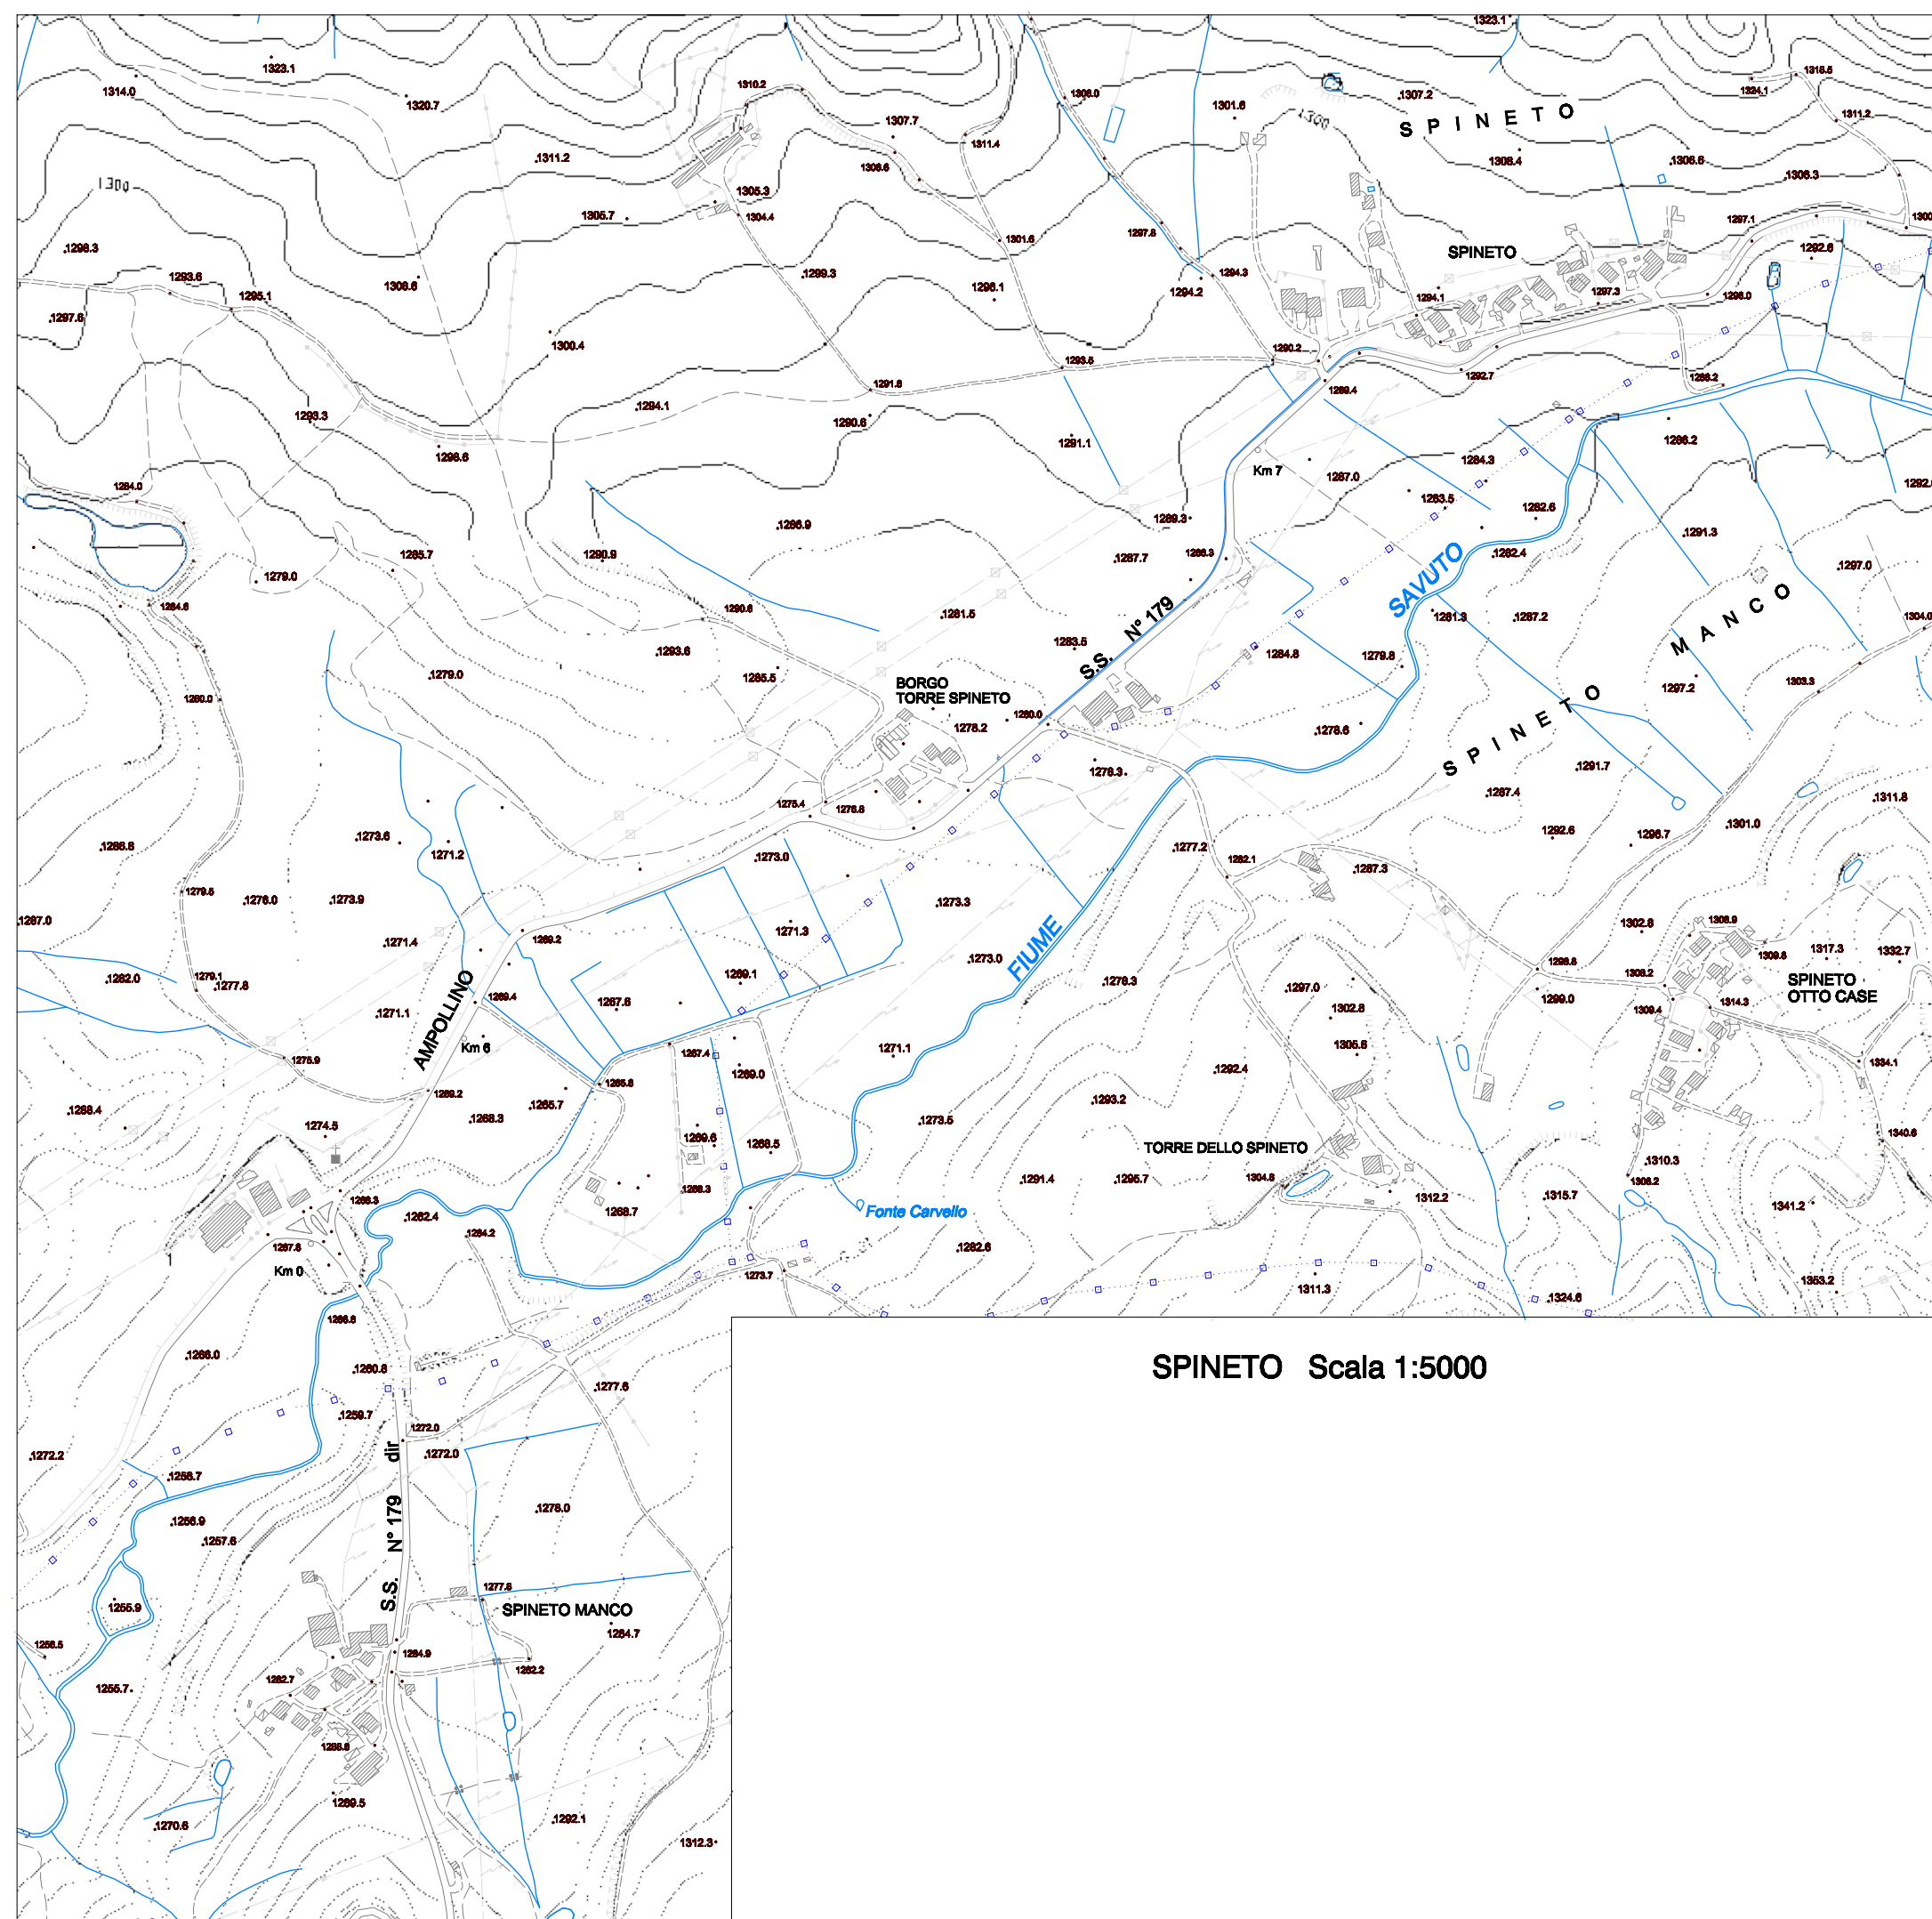

SPINETO Scala 1:5000