

Comuni di
Aprigliano, Plane Crati, Pietrafitta
(PROVINCIA DI COSENZA)



Piano Strutturale in forma Associata

Legge Regione Calabria 18 aprile 2002, n. 19 e s. m. el.
Documento Preliminare di PSA - Revisione 1

Progettisti incaricati in R.T.P.
 Ing. Carlo De Vito (capo gruppo)

Ing. Massimo Cristiano

Ing. Gianluca Milizia

arch. Emilia Curci

Ing. Emilio Soda

dot. gen. Camilla Nigro

dot. agr. Mario Ferraro

Collaboratori Ing. Francesco Badino Ing. Gianfranco De Tullio Ing. Gaetano De Rose

Il Sindaco del Comune di Aprigliano Il Sindaco del Comune di Plane Crati Il Sindaco del Comune di Pietrafitta

Deliberazione di approvazione C. C. n. _____ del _____

Deliberazione di approvazione C. C. n. _____ del _____

Il Segretario Comunale _____

Il Segretario Comunale _____

Il Segretario Comunale _____

Il Segretario Comunale _____

Il Responsabile dell'Ufficio Urbanistico di Piano _____


Ing. Pasquale Luca Larocca

Scenario obiettivo


SO.1b
 Scale 1:5.000
 Data 9set 2012

Plantimetria sintetica degli elementi strutturali del Piano
CONTRADE SILANE

TU - Territorio urbanizzato	Tessuto urbano consolidato	
	Proprietà comunali	
	Territorio urbanizzato a carattere prevalentemente produttivo	
TDU - Territorio urbanizzabile	Ambito ad organizzazione funzionale complessa e di recupero degli standard urbanistici	
	Attrezzature e servizi pubblici	
	Ambito ad organizzazione funzionale complessa in territorio agricolo	
TAF - Territorio agricolo e forestale	Aree di protezione civile	
	Confini comunali	
	Riorrganizzazione del sistema della mobilità interna	
	Individuazione di connessioni alternative per ottimizzare i flussi di attraversamento	

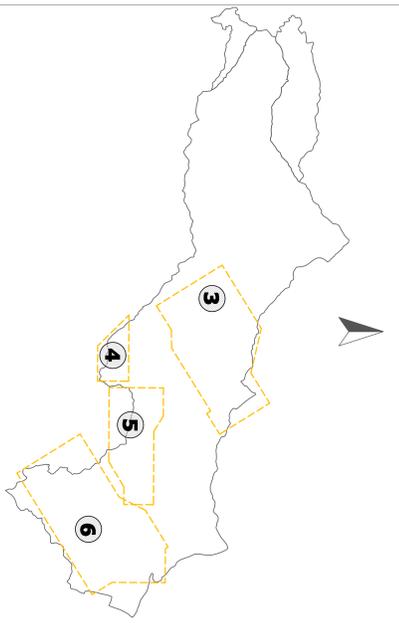

SCALA 1:100.000

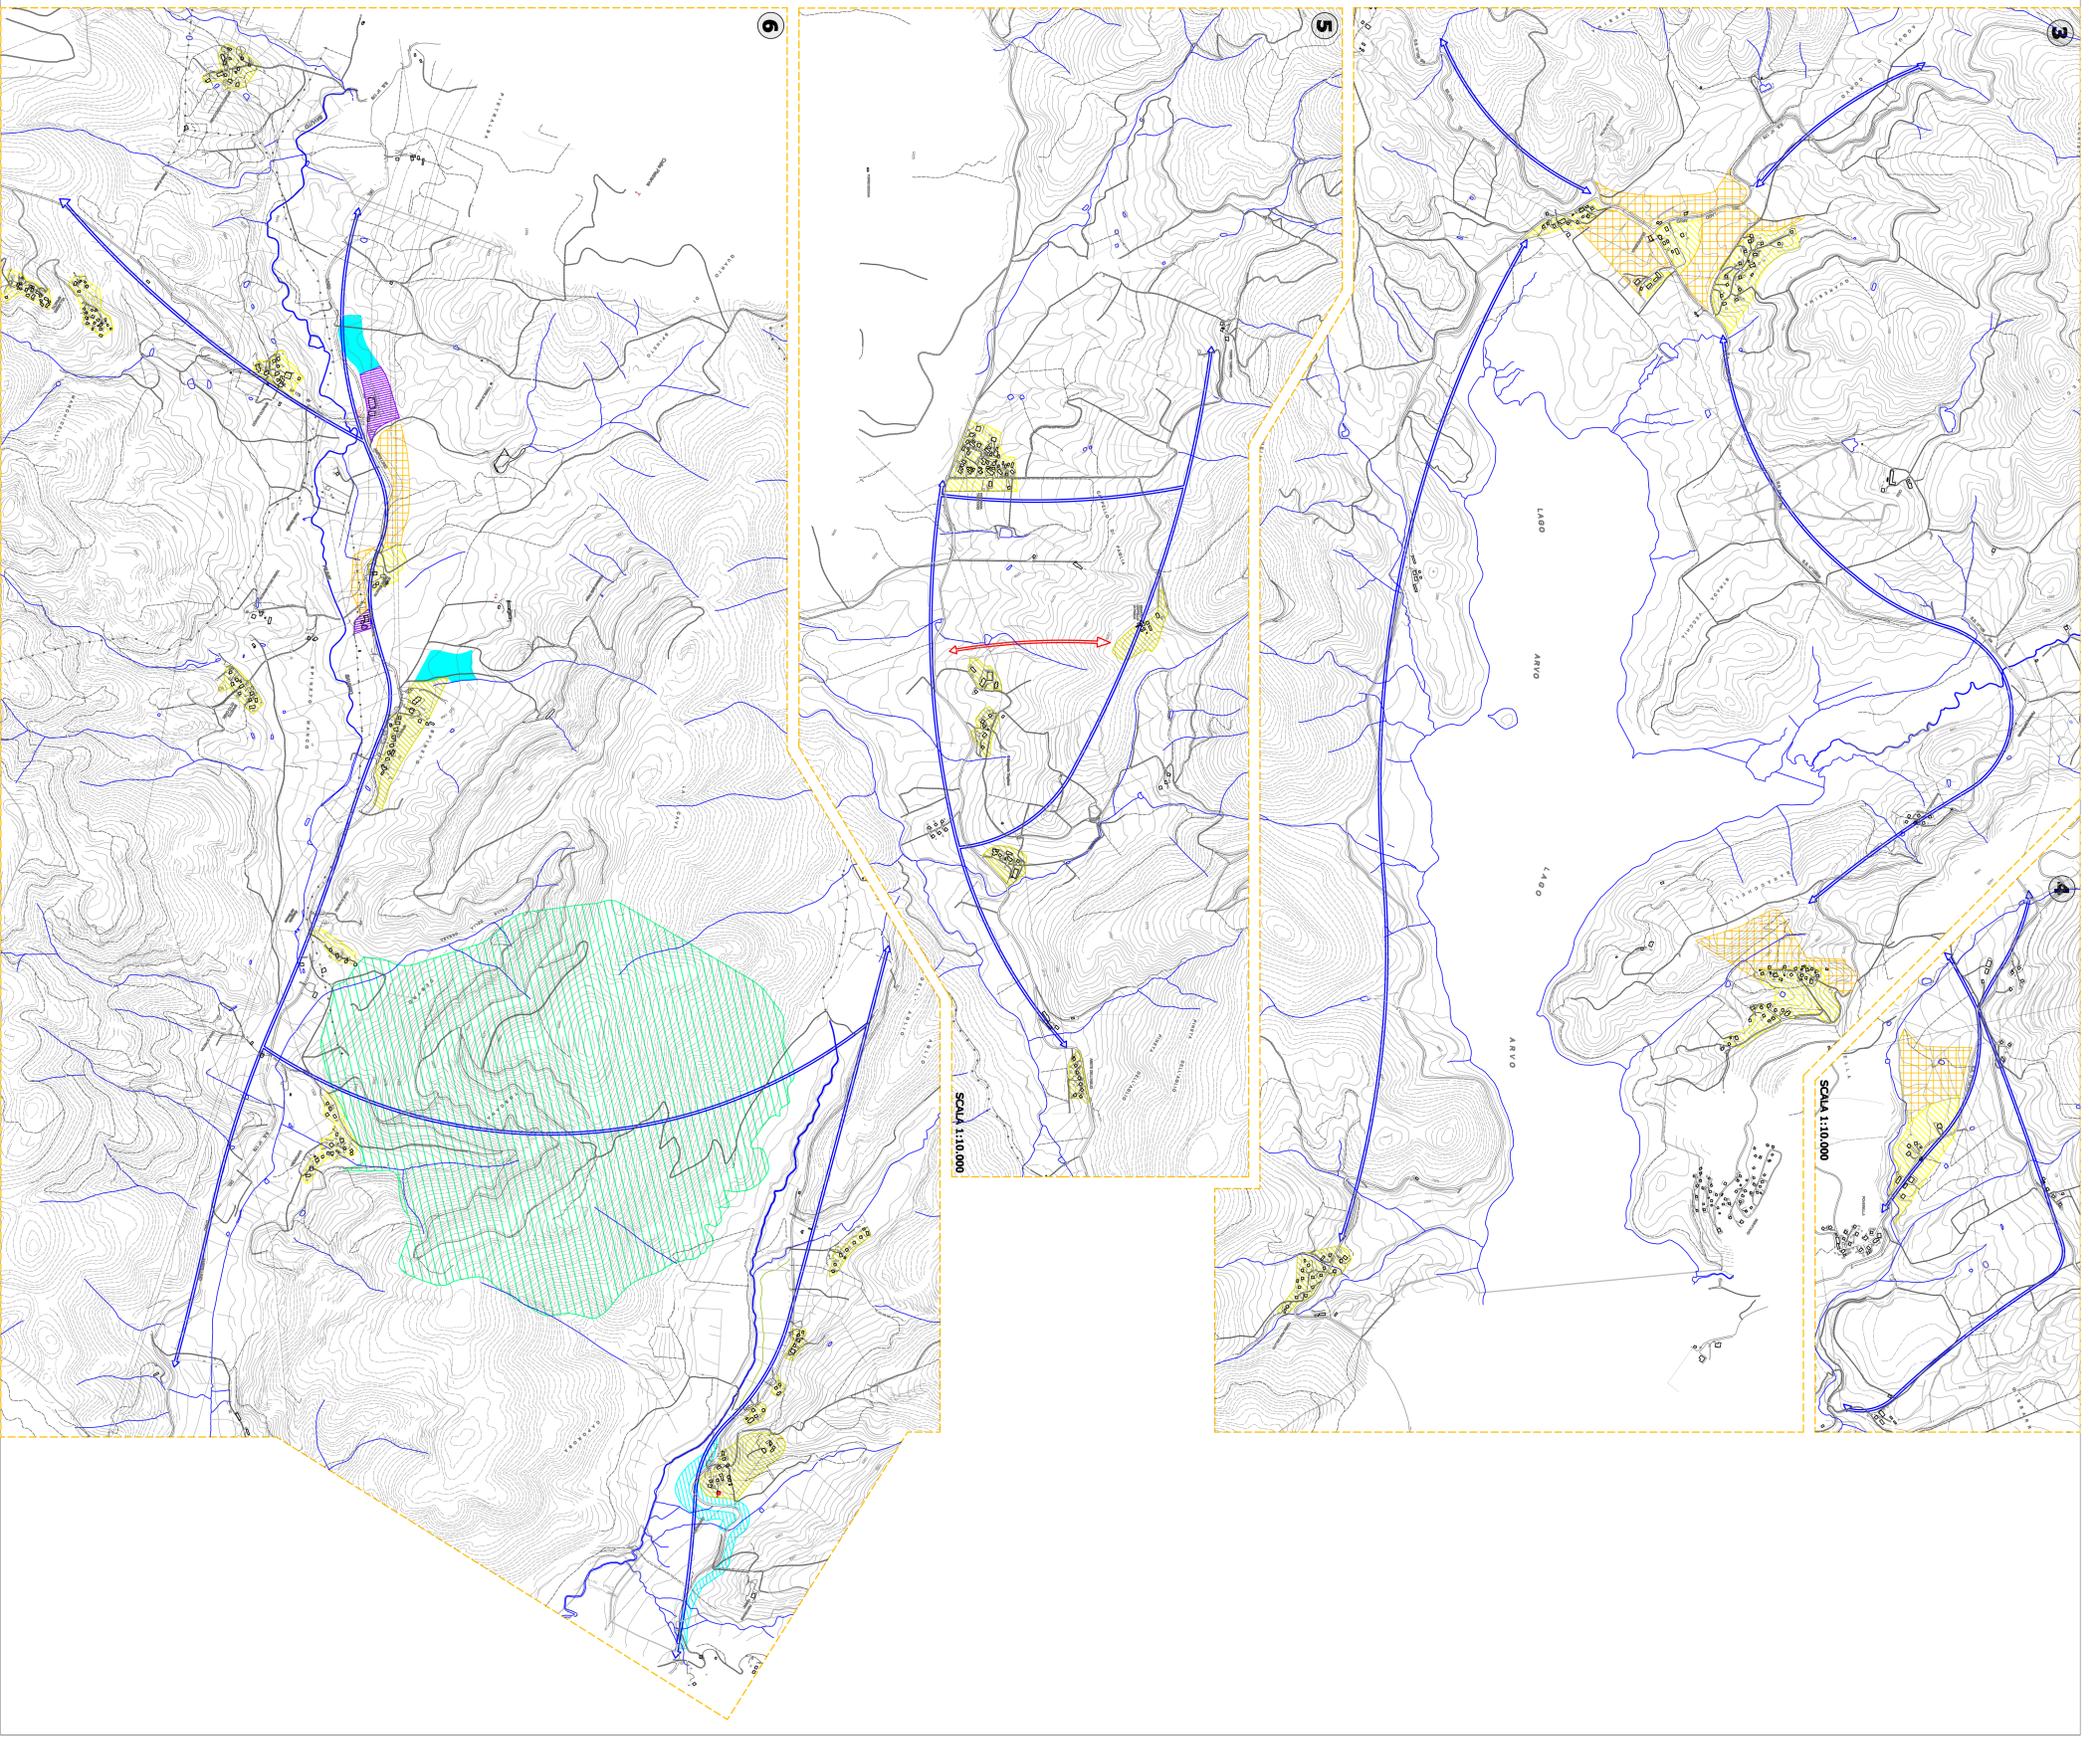

SCALA 1:10.000

SCALA 1:10.000