



Comune di FOMBIO
Estratto di Mappa - foglio 03 mappale 215 scala 1_2000

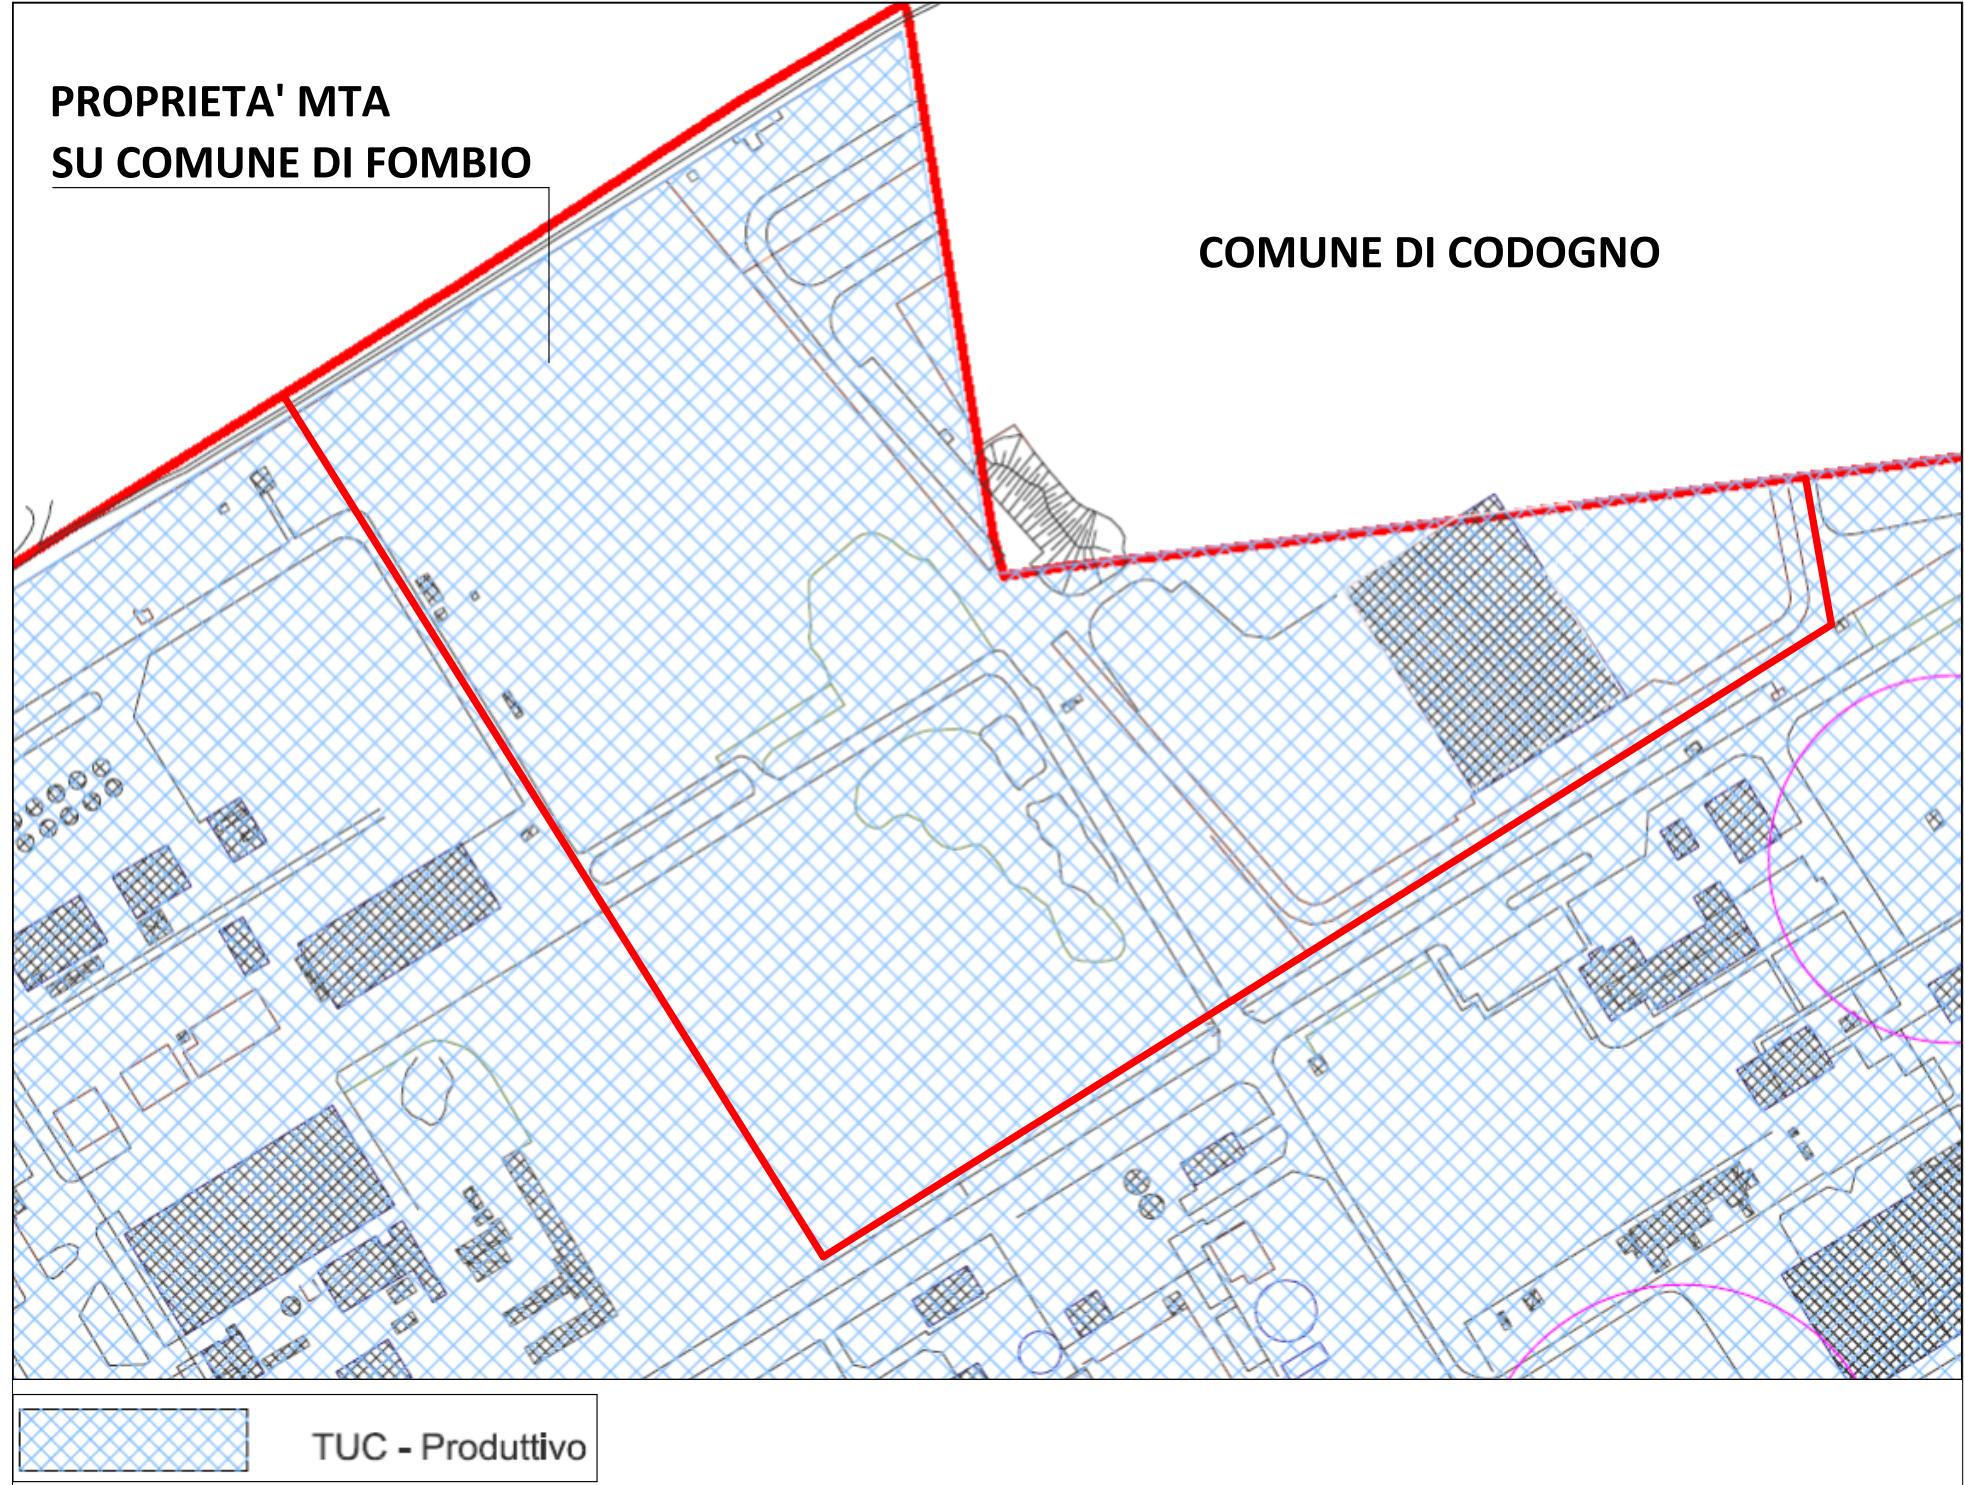

ESTRATTO di PGT
Tavola C2.b - Azzonamento 1 scala 1_2500

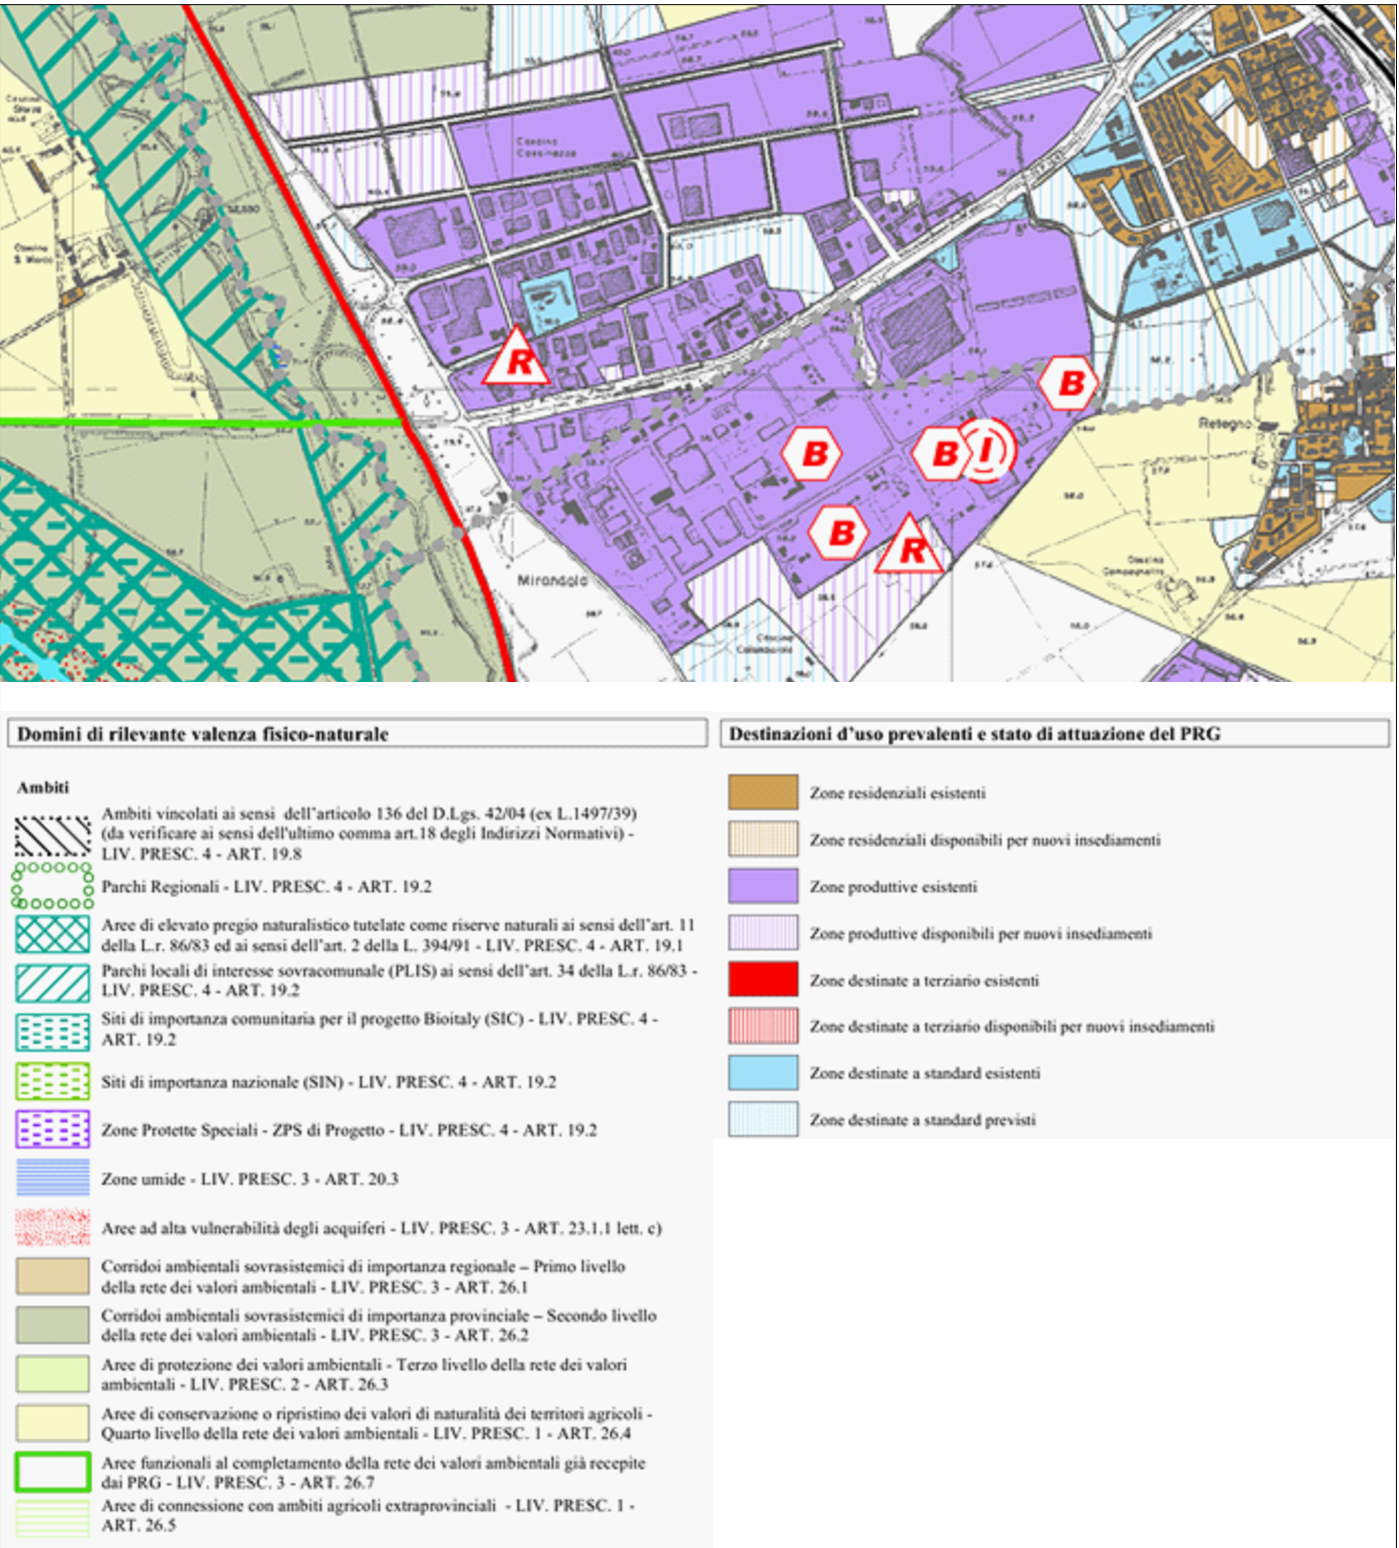

ESTRATTO di PTCP
Tavola 2.1c - Sistema fisico naturale



VISTA AEREA



Comune di Fombio

Provincia di Lodi

Via ex Emilia

con accesso principale da
Viale dell'Industria, 12 nel Comune di Codogno



Proposta di PIANO ATTUATIVO
di iniziativa privata in variante al
Piano di Governo del Territorio vigente

Committente

MTA S.p.A.
viale dell'Industria, 12
26845 Codogno (LO)
tel: 0377.4181
mail: info@mta.it

Progettista

Arch. BERNARDELLI Stefano
Via Pietrasanta n.13
26845 Codogno (LO)
cell: 347 83 04 404
mail: studio.bernardelli@libero.it

Progettista

Geom. PIETTA Matteo
c/o MTA S.p.A.
Building Management Supervisor
tel: 0377.418493
mail: matteo.pietta@mta.it

Descrizione	Stato rappresentazione	Scala	Tavola
Inquadramento territoriale	di FATTO di PROGETTO COMPARATO	varie Data 01.04.2023	01