



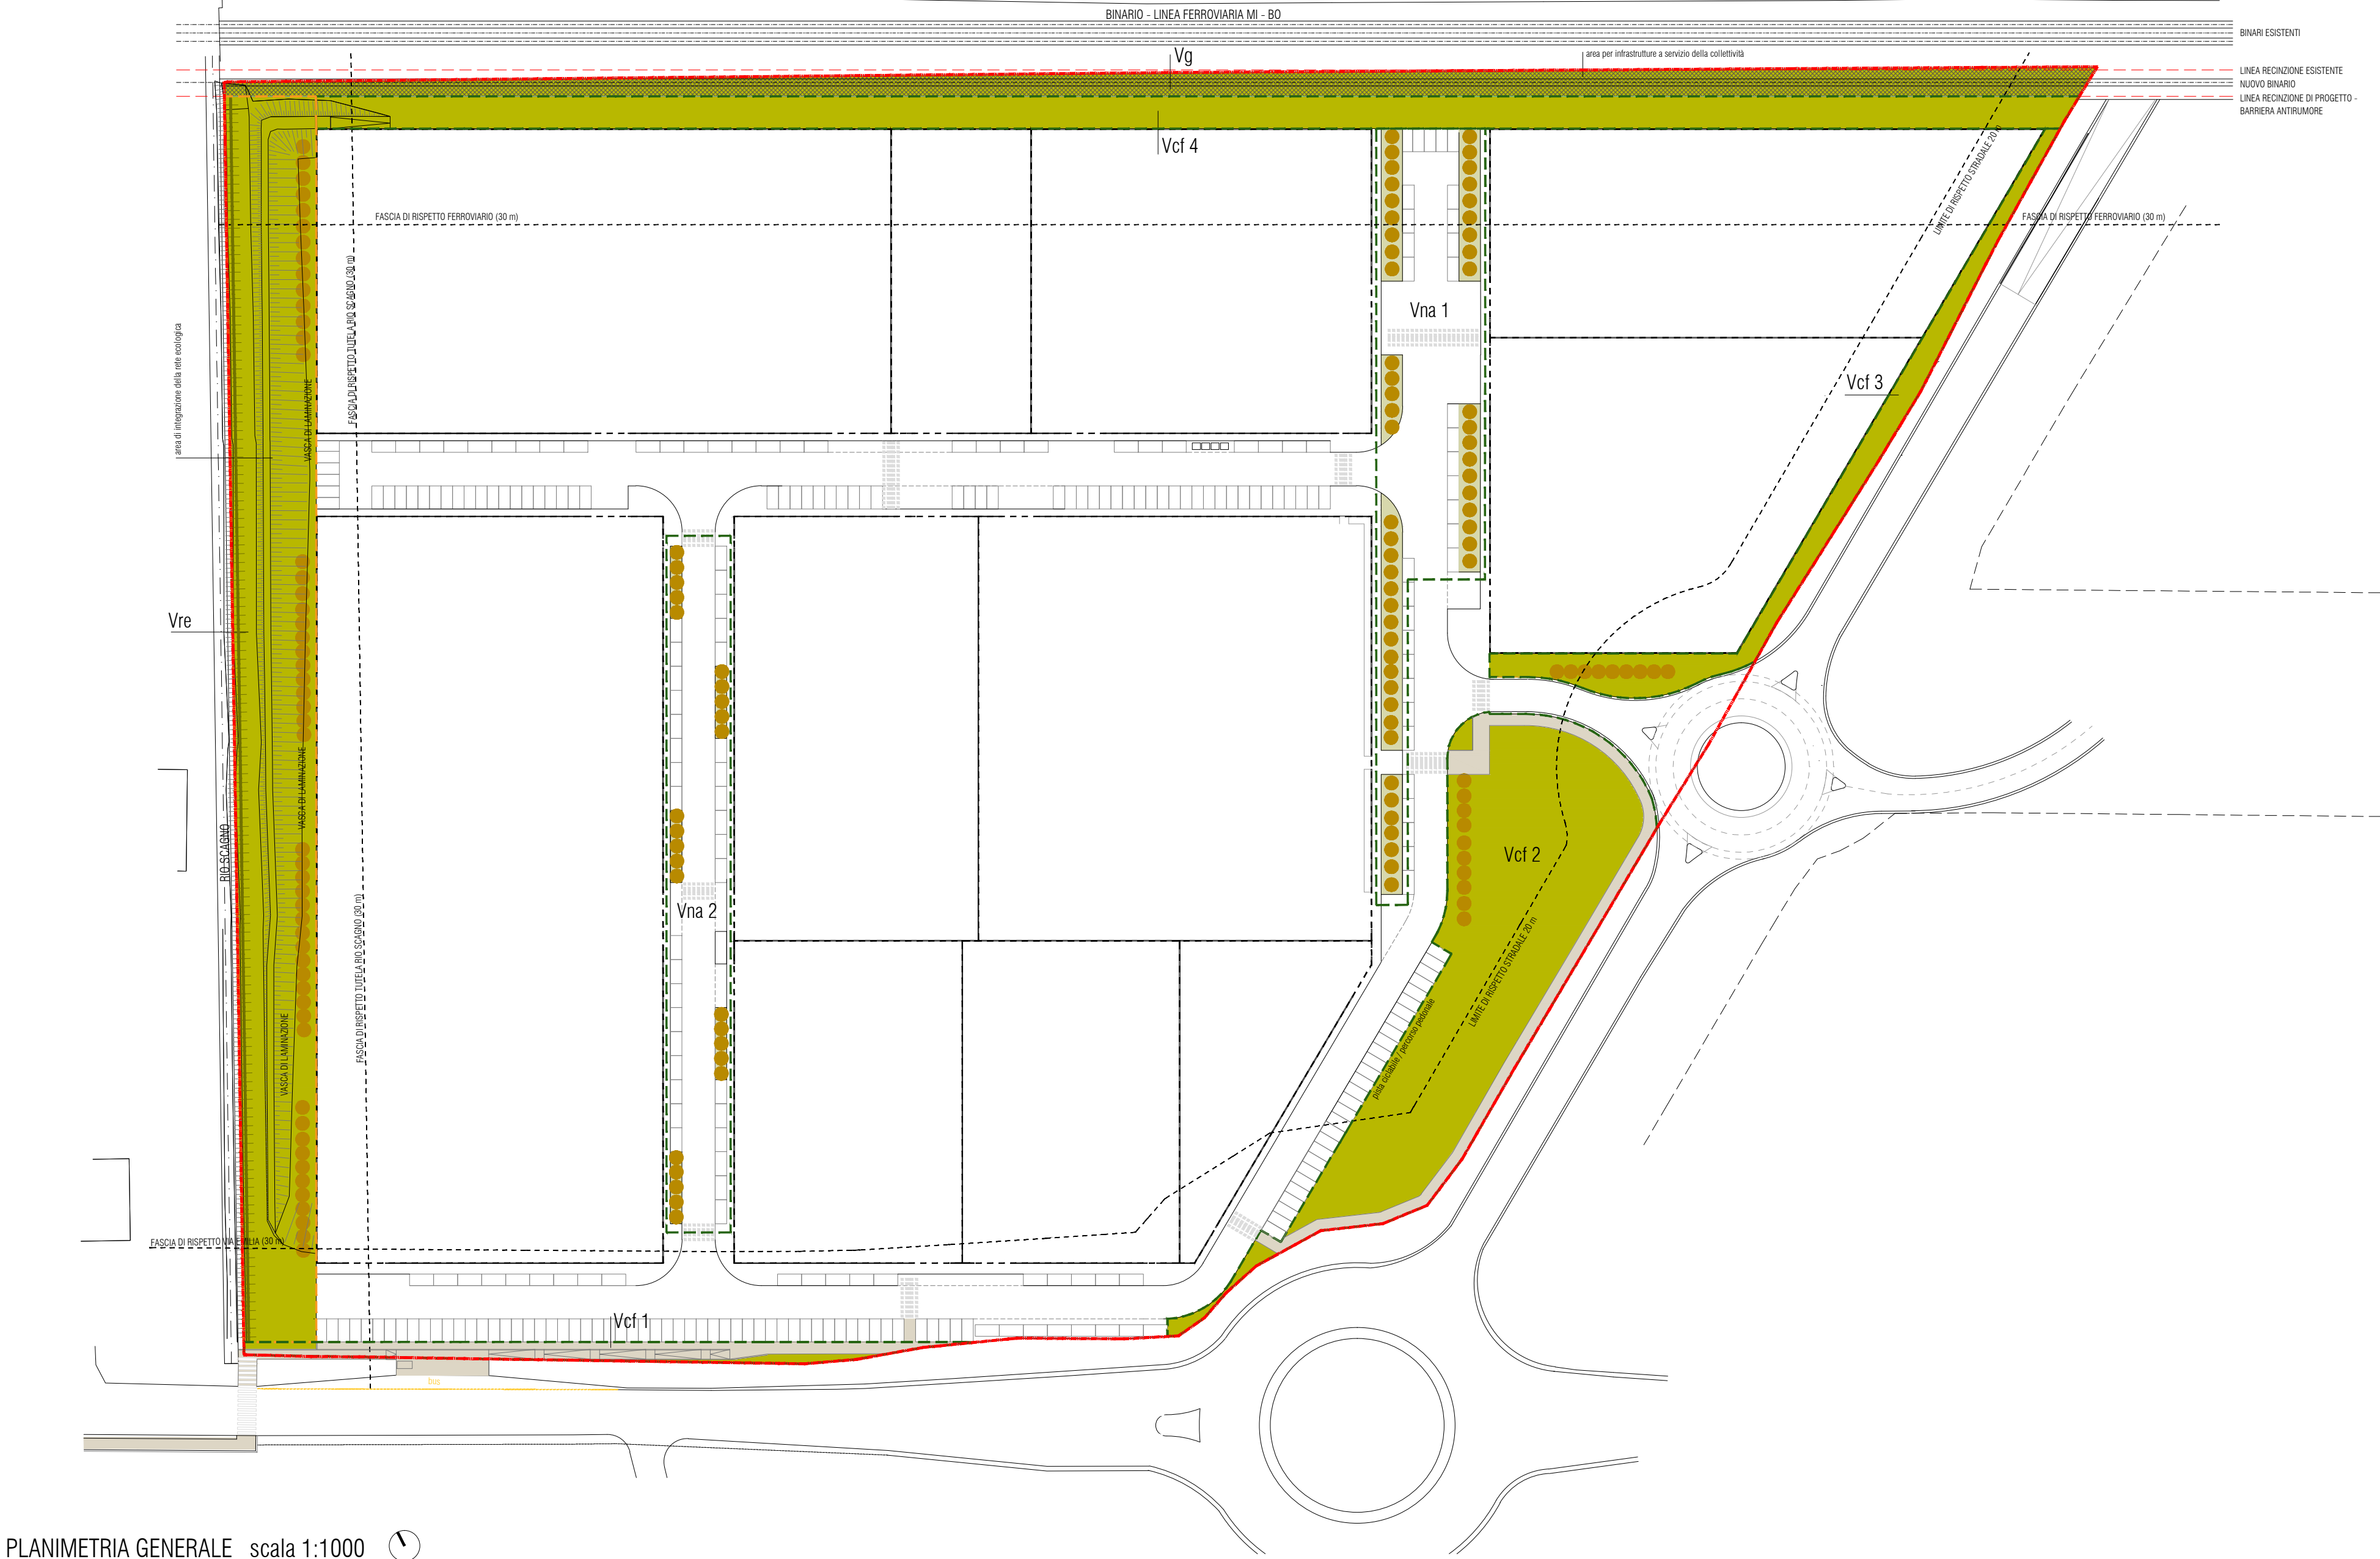


PLANIMETRIA GENERALE scala 1:1000


VERDE ATTEZZATO da prevedere come da L.R. 20 /2000, art. A-24, comma2, lettera g

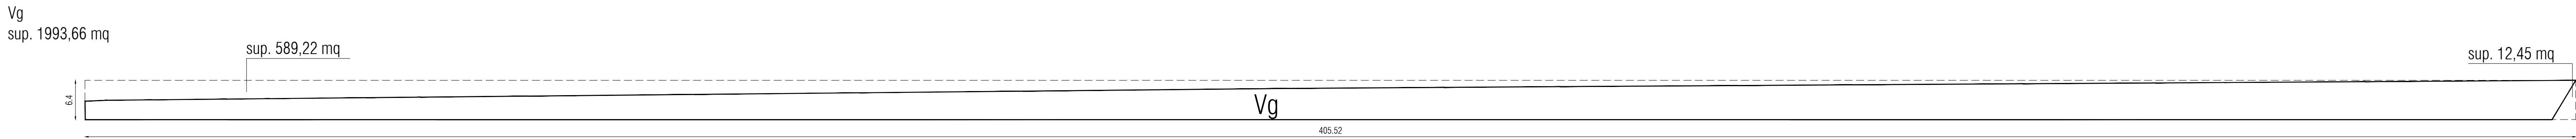


VERDE DI RIEQUILIBRIO ECOLOGICO AMBIENTALE come da art. a-25, l.r. 20 /2000 e ss.mm.ii

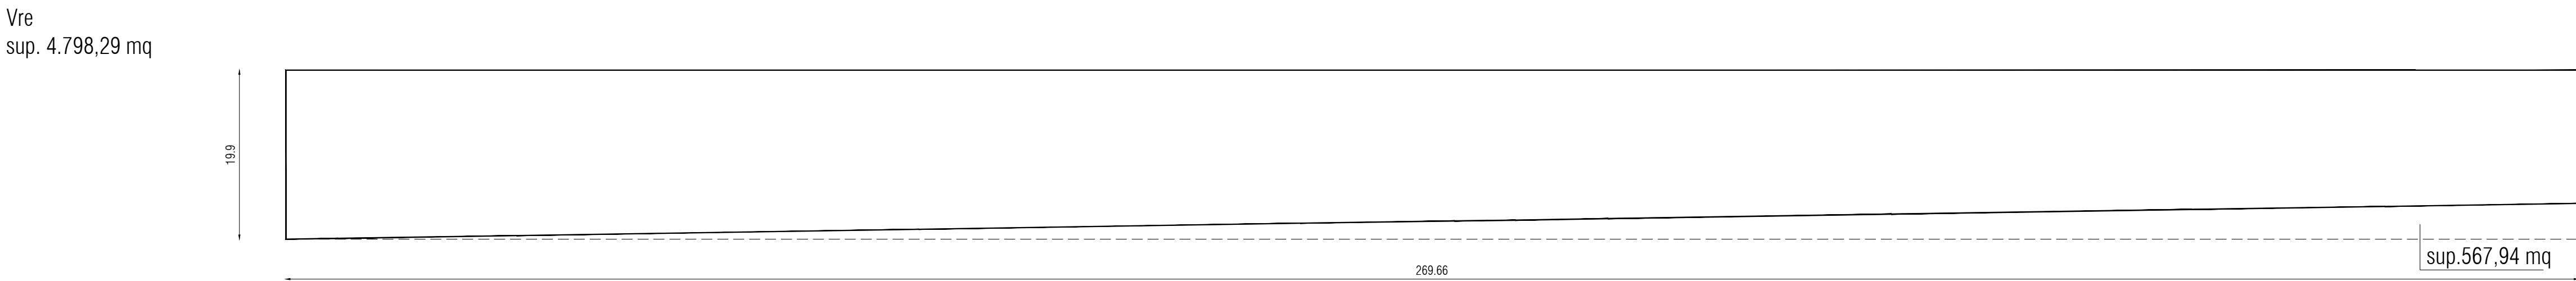

VERDE ATTEZZATO da prevedere come da L.R. 20 /2000, art. A-24, comma2, lettera c, lettera f

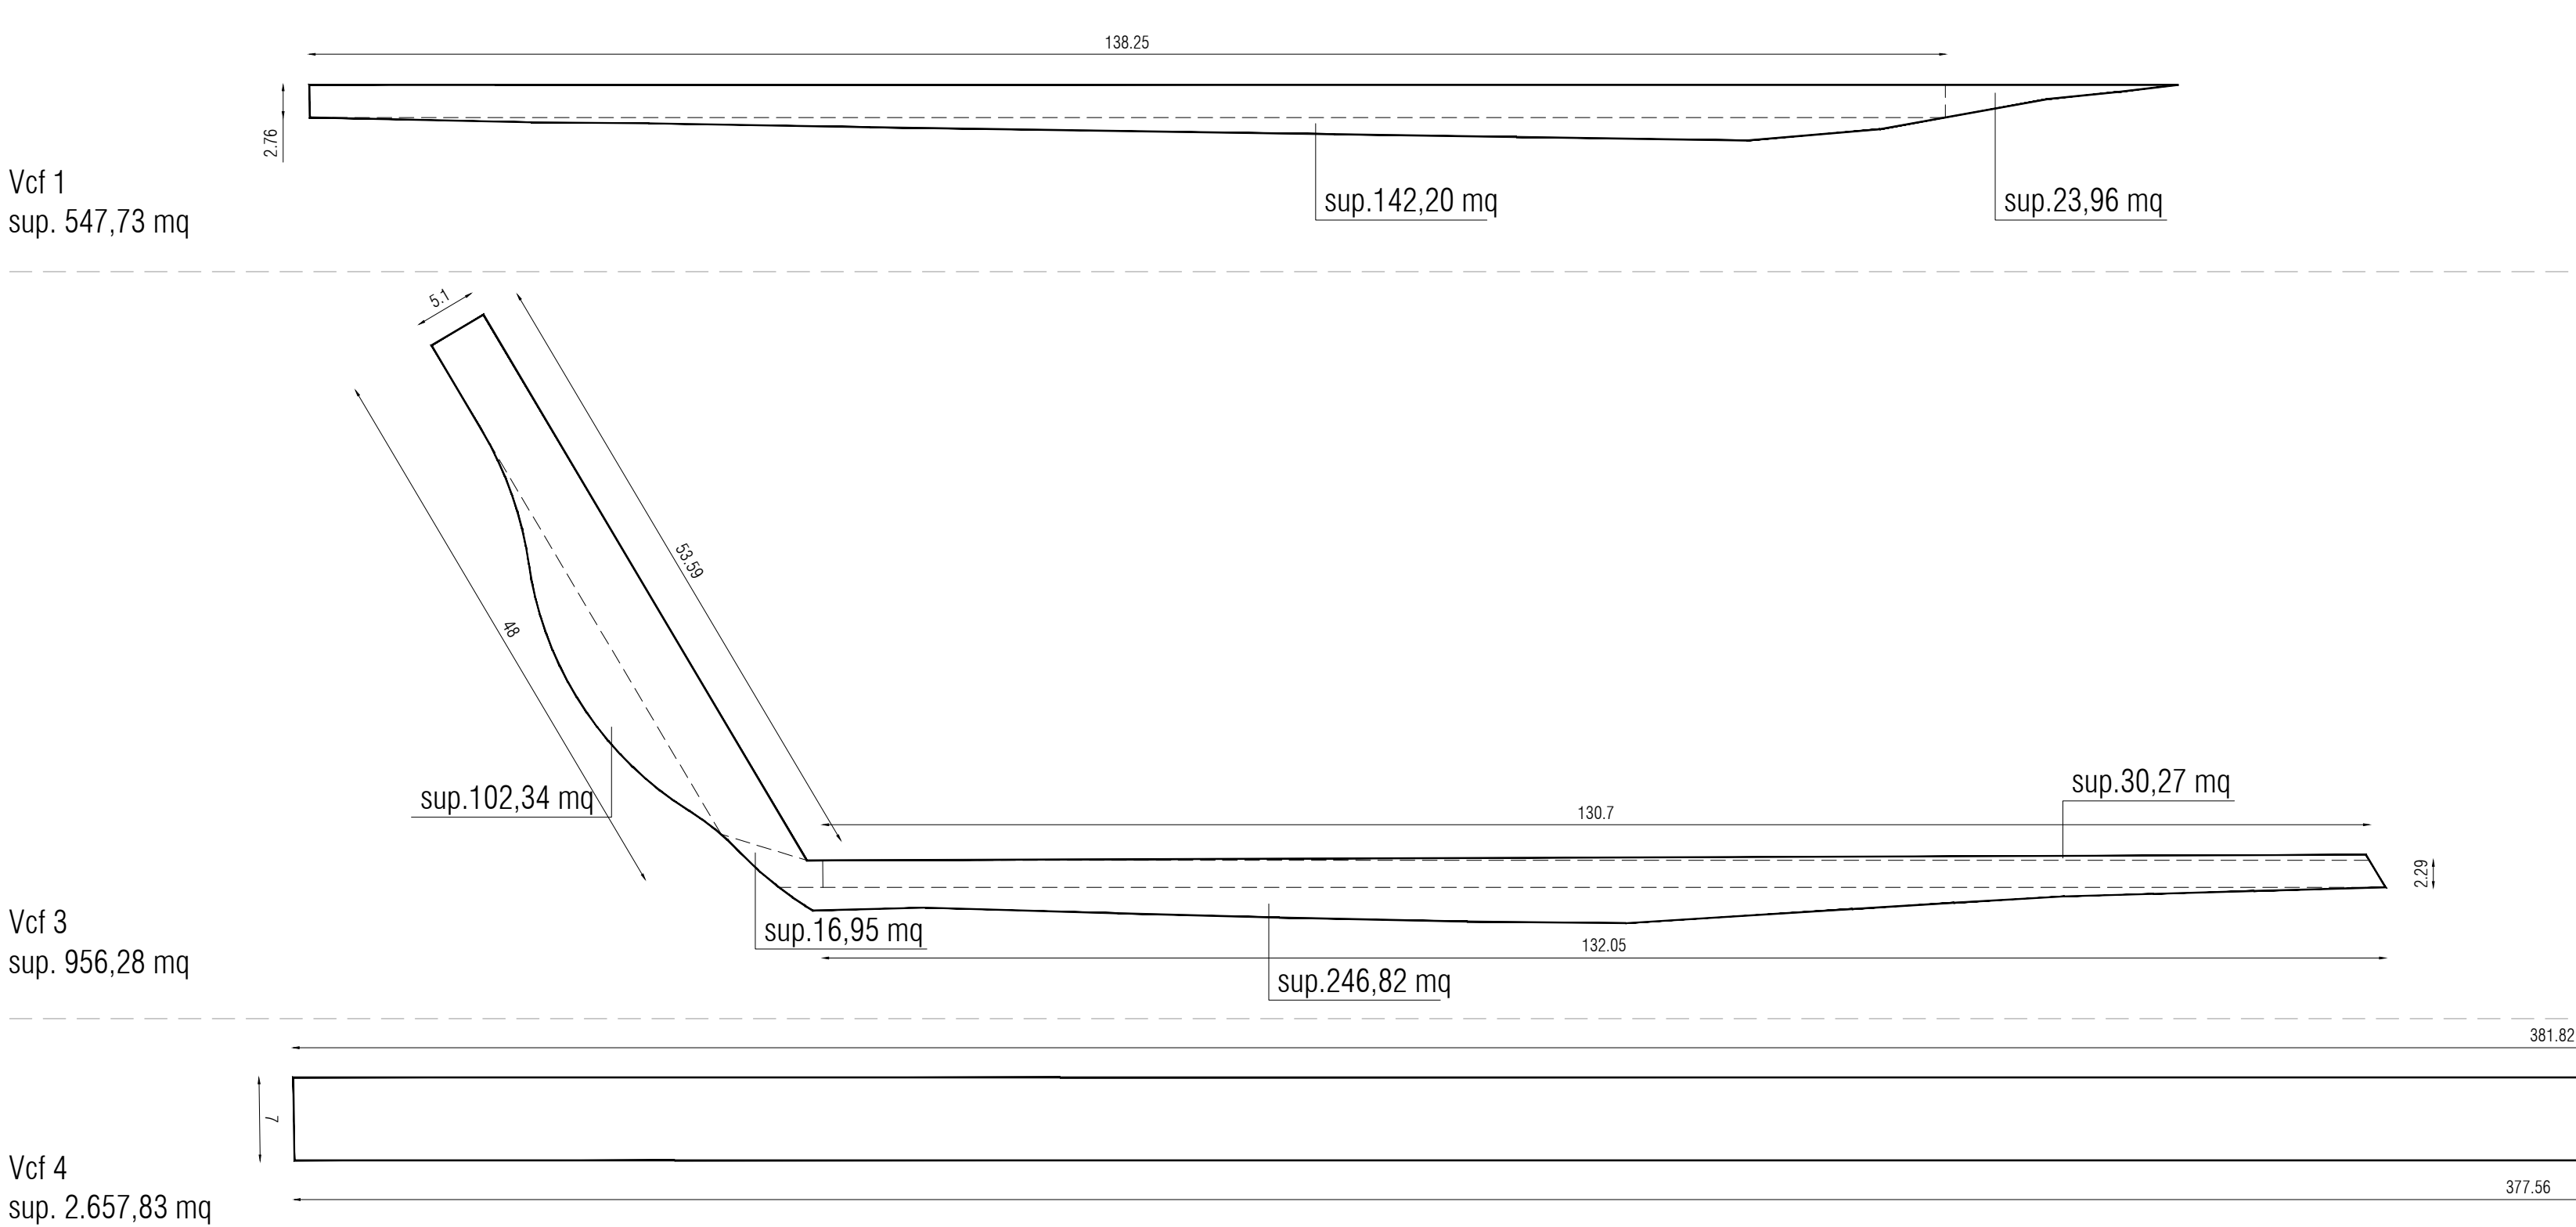

VERDE NON ATTEZZATO

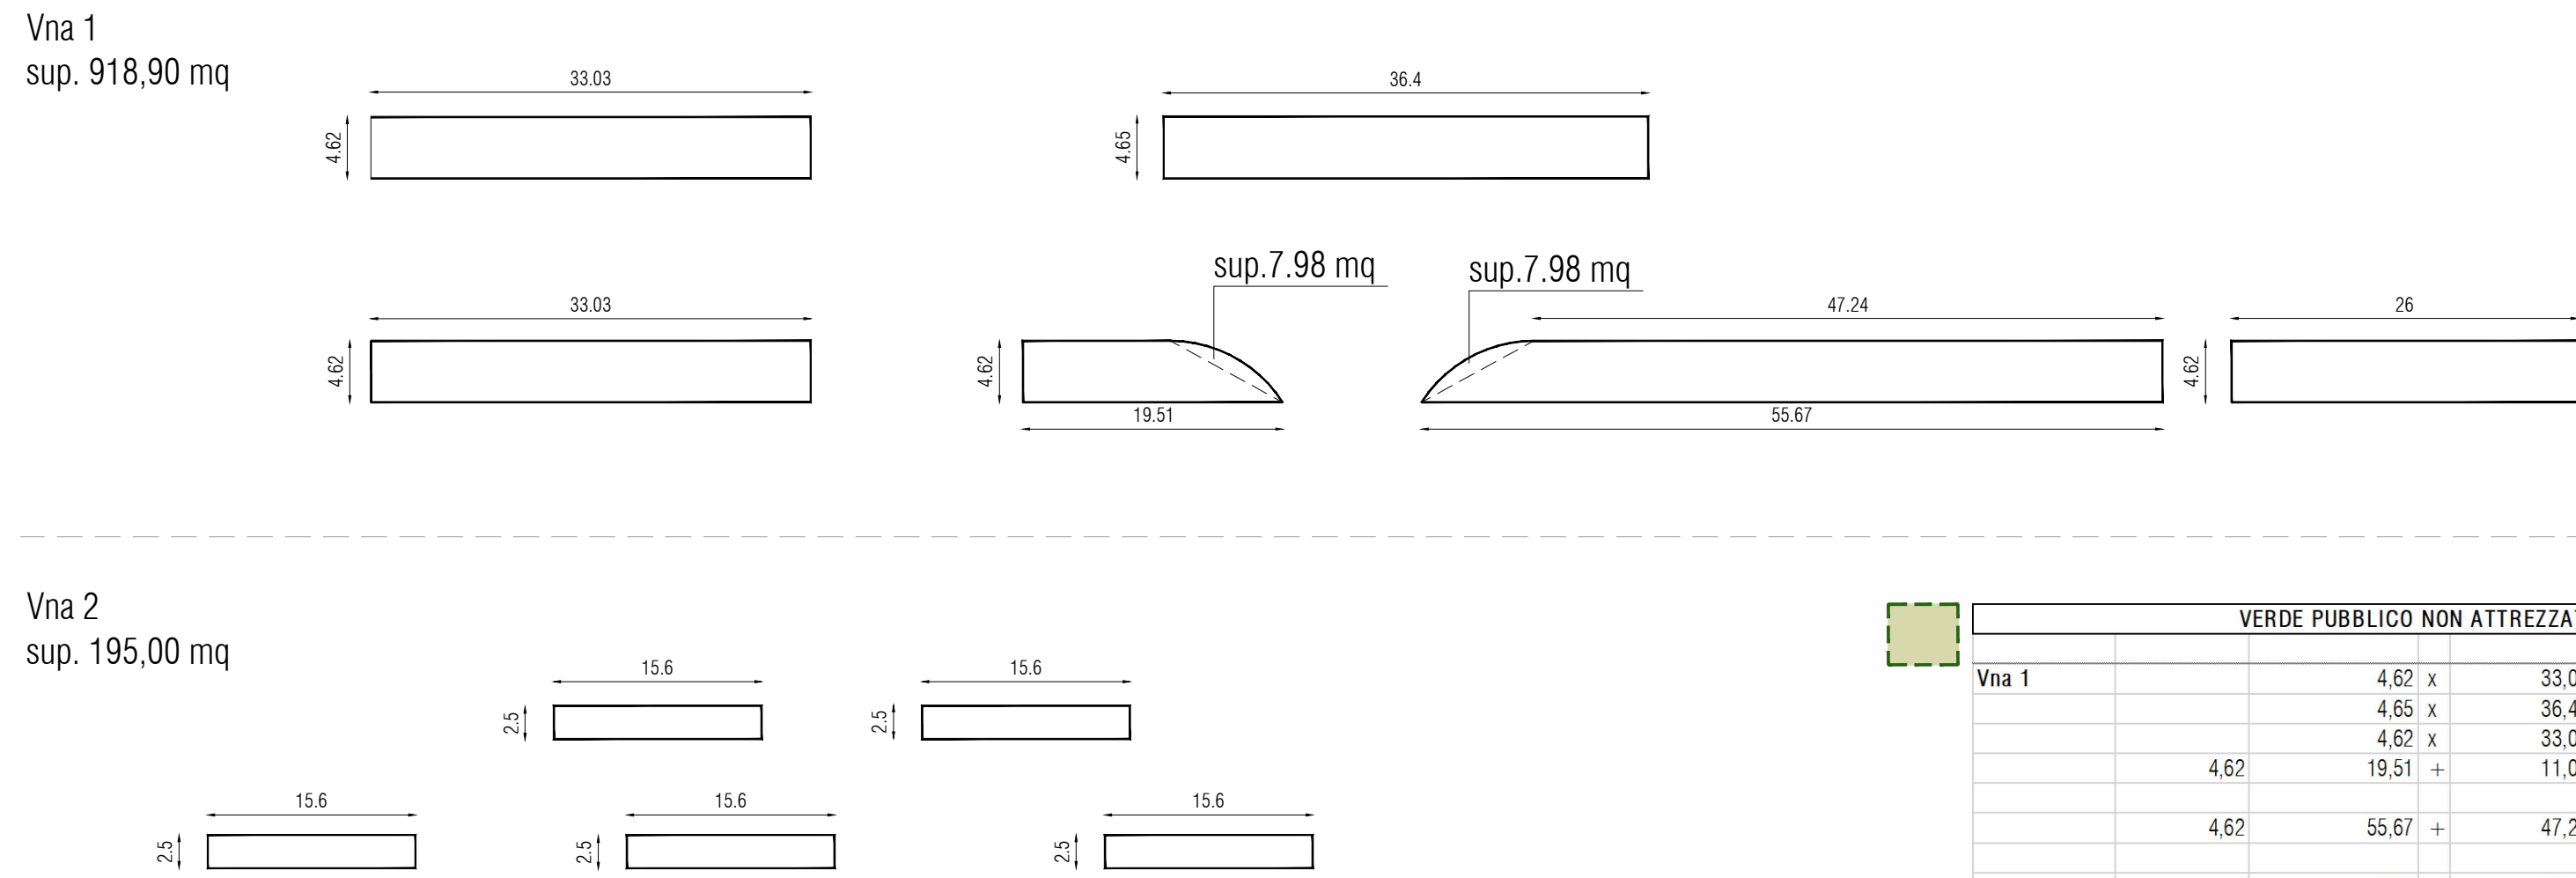

VERDE PUBBLICO NON ATTEZZATO					
Vna 1	4.62 x	33.03	=		152.60
	4.62 x	36.40	=		169.26
	4.62 x	33.02	=		152.55
	4.62	19.51 +	11.09 / 2	=	70.69
				=	7.98
	4.62	55.67 +	47.24 / 2	=	237.72
				=	7.98
	4.62 x	26.00	=		120.12
					918.90
Vna 2	2.50 x	15.60	=		39.00
	2.50 x	15.60	=		39.00
	2.50 x	15.60	=		39.00
	2.50 x	15.60	=		39.00
	2.50 x	15.60	=		39.00
					195.00
TOTALE VERDE PUBBLICO NON ATTEZZATO					1113.90

VERDE PUBBLICO ATTEZZATO da prevedere come da L.R. 20 /2000, art. A-24, comma2, lettera g			
	altezza(m)	lunghezza (m)	profondità (m)
Vg	6.40 x	405.52	=
			=
			=
			=

VERDE DI RIEQUILIBRIO ECOLOGICO AMBIENTALE da prevedere come da L.R. 20 /2000, art. A-25			
	altezza(m)	lunghezza (m)	profondità (m)
Vre	19.90 x	269.66	=
			=
			=
			=

VERDE PUBBLICO ATTEZZATO da prevedere come da L.R. 20 /2000, art. A-24, comma2, lettera c, lettera f			
Vcf 1	138.25 x	2.76	=
			=
			=
			=
Vcf 2	37.05 x	24.38	=
	46.09	29.36	/ 2
			=
	38.18	45.38	/ 2
			=
Vcf 3	53.59	46.00 x	5.10 / 2
	132.05	130.7 x	2.29 / 2
			=
			=
Vcf 4	381.82	377.56 x	7.00 / 2
			=
			=
			=
TOTALE			7887.51

Legenda:

- limite P.U.A.
- perimetro lotti

VERDE PUBBLICO

- da prevedere come da L.R. 20 /2000, art. A-24, comma2, lettera g
- da prevedere come da L.R. 20 /2000, art. A-24, comma2, lettera c, lettera f di cui:
 - verde di riequilibrio ecologico ambientale come da art. A-25, L.R. 20 /2000 e ss.mm.ii
- verde pubblico non attrezzato

NUOVE ALBERATURE (specie arborea come indicato all'art. 233 del RUE)

- Carpinus betulus (carpino bianco) n. 150
- siepe autoctona


PROVINCIA DI PARMA
COMUNE DI FONTEVIVO

AREA PRODUTTIVA ECOLOGICAMENTE ATTEZZATA
"IL MOLINETTO"

CONSORZIO "IL MOLINETTO"
Piazza Alpini d'Italia n. 5/a
43010 Ponte Taro (PR)
C.F. e P.Iva: 02459870344

STATO DI PROGETTO
sviluppo analitico superfici verde pubblico
attrezzato e verde non attrezzato

Coordinatore del gruppo di lavoro
Andrea Oliva
Inquadramento territoriale ed urbanistico
Maurizio Varesani
Biorientamento - Verde e Paesaggio
Giuseppe Barbi
Tutela e Pianificazione delle risorse idriche - Altre infrastrutture - Risorse
Sistemi Idraulici, Chiusi Idraulici, Reti Idrauliche, Sani Idraulici, Sani Idraulici
Impatto e clima acustico
Giuseppe Barbi
Progetto urbanistico paesaggistico e architettonico
Andrea Oliva

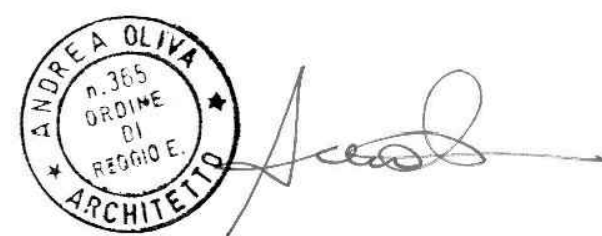

scala 1:500 - 1:1000

Rev.:Luglio 2018

04_SP

