


--- limite P.U.A.
 - - - - - ambito di progetto fermate servizio di trasporto pubblico


Proposta progettuale scala 1:500

Esempio di realizzazione di muratura armata di contenimento tipo

SEZIONE TIPO DELLA MURATURA

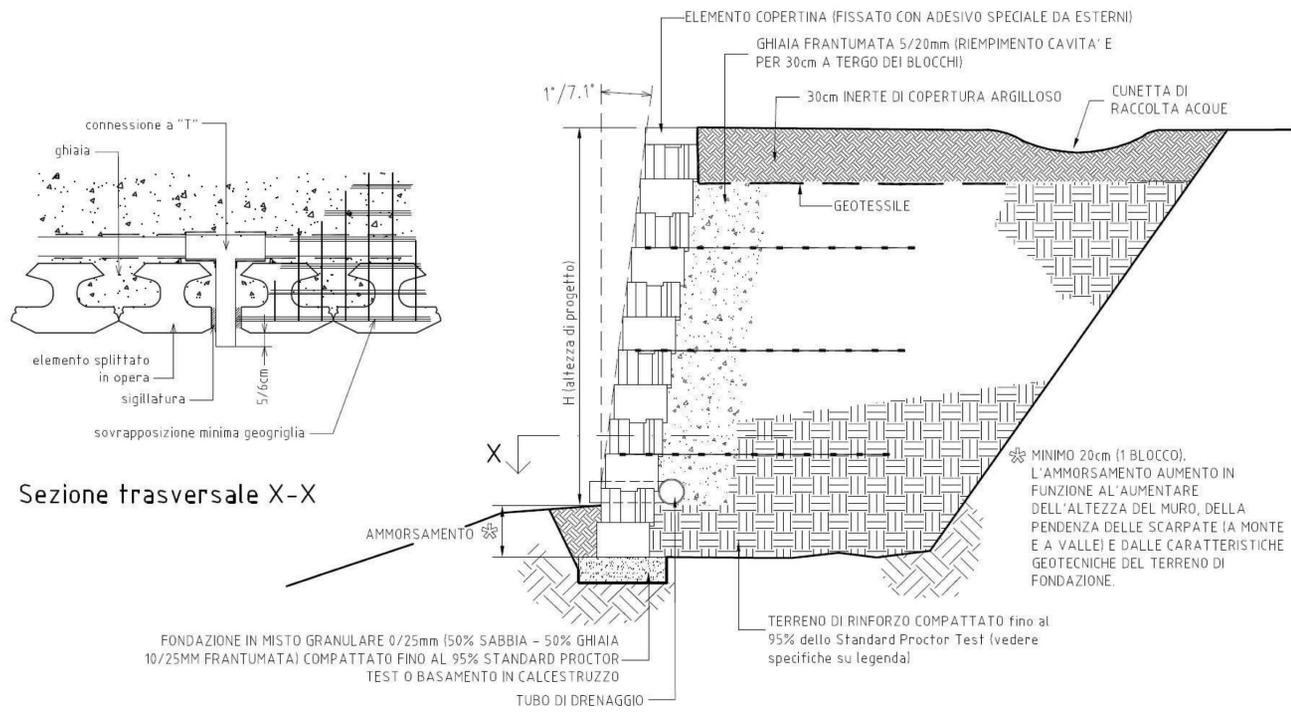

Sezione muratura armata di contenimento tipo

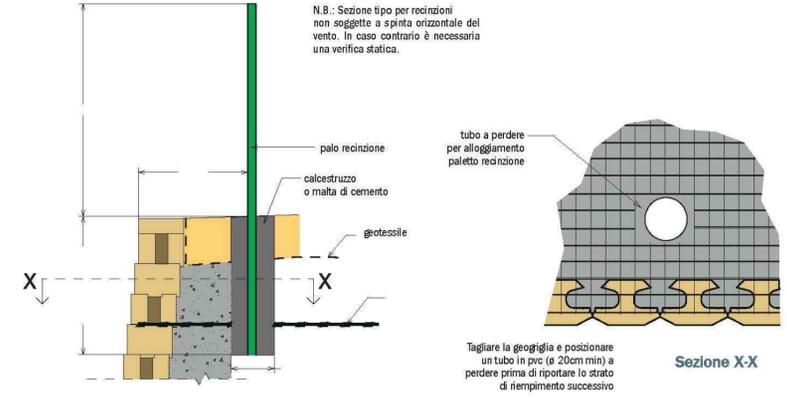

Sezione recinzioni e parapetti su muratura armata di contenimento tipo

PROVINCIA DI PARMA
 COMUNE DI FONTEVIVO

AREA PRODUTTIVA ECOLOGICAMENTE ATTEZZATA
 "IL MOLINETTO"

CONSORZIO "IL MOLINETTO"
 Piazza Alpini d'Italia n. 5/a
 43010 Ponte Taro do Noceto (PR)
 C.F. e P.Iva 02459070344

STATO DI PROGETTO
 progetto di collegamento ciclopedonale
 estratto

Coordinatore del gruppo di lavoro
 Andrea Oliva

Inquadramento territoriale ed urbanistico
 Moreno Veronese

Bioclimatica - Verde e Paesaggio
 Giuseppe Baldi

Tutela e Risparmio delle risorse idriche - Altre infrastrutture - Rifiuti
 Stefano Teneggi, Chiara Ugolini, Nicola Spallanzani, Sara Ganapini, Gianluca Magnani

Impatto e clima acustico
 Gianluca Barani

Progetto urbanistico paesaggistico e architettonico
 Andrea Oliva

ANIRCA OLIVA
 n. 365
 ORDINE DI
 REGGIO E
 ARCHITETTO

scala 1:500
 Rev.: Luglio 2018
 10.2_SP