



COMUNE DI FORLÌ



## PIANO COMUNALE DI PROTEZIONE CIVILE

### Allegato 2F: Aree di Emergenza – Aree di accoglienza coperta (edifici) ACC



N I E R

File  
Allegato\_2\_Aree\_emergenza

Formato  
A4-A3

Emissione  
Maggio 2020

Revisione	Descrizione	Data	Controllato da
0	Prima emissione	Maggio 2020	Comune di Forlì
1	Seconda emissione	Settembre 2024	Comune di Forlì
2	Terza emissione	Maggio 2025	Comune di Forlì



Allegato 3-Aree di Accoglienza Coperta

SCHEDE SCUOLE E PALESTRE ANTISISMICHE

PIANO DI PROTEZIONE CIVILE COMUNE DI FORLÌ

### SCUOLE ANTISISMICHE POSSIBILI RICOVERO SFOLLATI A SEGUITO DI EVENTO CATASTROFICO

DENOMINAZIONE CARTOGRAFICA	ISTITUTO	AULE	UFFICI	BAGNI	USCITE	TEL	INDIRIZZO	ETICHETTA PIANO GIS
SCU01	ISTITUTO TECNICO AERONAUTICO	24	2	6	9		VIA MONTASPRO N. 94	ACOP13
SCU02	LICEO ARTISTICO MUSICALE	25	5	6	12		VIALE SALINATORE N. 17	ACOP14
SCU03	LICEO CLASSICO PEDAGOGICO	41	6	8	10		VIALE ROMA N. 1	ACOP15
SCU04	CENTRO FORMAZIONE PROFESSIONALE TECHNE'	10	11	7	5		VIA MICHELANGELO	ACOP16
SCU05	MEDIA 1 ORCEOLI	21	1	13	6		VIA ORCEOLI – VIA SPINELLI	ACOP06
SCU06	MEDIA 6 P.ZANGHERI	21	5	11	3		VIA RIBOLLE N. 47	ACOP17
SCU07	MEDIA PALMEZZANO	32	4	14	4		VIA BORGHETTO ACCADEMIA N. 2	ACOP10
SCU08	SCUOLA INFANZIA CLOROFILLA	3	1	6	10		VIA MACERO SAULI N. 6-8	ACOP18
SCU09	SCUOLA INFANZIA LO SCOIATTOLO	3	1	4	9		VIA SALVEMINI N. 16	ACOP19
SCU10	SCUOLA INFANZIA PIMPA	7	1	4	5		VIA SALVEMINI N. 8 - 10	ACOP20
SCU11	SCUOLA INFANZIA IL GRILLO	4	1	4	9		VIA MINARDI N. 16	ACOP21
SCU12	SCUOLA INFANZIA PICCOLO BLU	8	1	7	12		VIA LAMI N. 74	ACOP22
SCU 13	SCUOLA INFANZIA PICCOLO GIALLO	3	1	3	3		VIA LAMI N. 85	ACOP22
SCU14	SCUOLA MATERNA LE API	4	1	6	2		VIA SAPINIA N. 38	ACOP23
SCU15	SCUOLA MATERNA LUCERTOLA BLU	6	1	8	2		VIA LA MALFA N. 1	ACOP24
SCU16	SCUOLA MATERNA PAPAVERO	3	0	3	2		VIA CROCETTA N. 23 - MAGLIANO	ACOP25
SCU17	SCUOLA MATERNA IL PLATANO	4	1	5	4		VIA VILLA GISELDA - CARPINELLO	ACOP26
SCU18	SCUOLA ELEMENTARE A. BERSANI	26	3	26	2		VIA LAMBERTELLI N. 12	ACOP27
SCU19	SCUOLA ELEMENTARE R. FOLLERAU	6	0	5	4		VIA MALGUAIA N. 9 - COLLINA	ACOP12
SCU20	SCUOLA ELEMENTARE A. MELLINI	8	0	5	2		VIA CROCETTA N. 23 - MAGLIANO	ACOP25
SCU21	SCUOLA ELEMENTARE L. VALLI	11	0	2	6		VIA VILLA GISELDA N. 3 - CARPINELLO	ACOP26
TOTALE		270	47	143	120			
Ipotizzando di poter accogliere in media 7 sfollati per aula si ottiene una ricettività complessiva, da parte delle scuole di proprietà comunale dichiarate antisismiche, pari a:							<b>270x7 = 1.890 sfollati</b>	



PALESTRE O IMPIANTI DI PROPRIETA' COMUNALE DICHIARATI ANTISIMICI							
DENOMINAZIONE CARTOGRAFICA.	IMPIANTO	SUPERFICIE	BAGNI	USCITE	TEL	INDIRIZZO	ETICHETTA GIS
PAL01	PATTINODROMO COPERTO "PARCO INCONTRO"	1800 mq				VIA RIBOLLE 74	ACOP01
PAL02	CAPANNONE AUTOPARCO COMUNALE	540 mq				VIA PANDOLFA 35	ACOP02
PAL03	PALESTRA "G. MERCURIALI"	850 mq				VIA ISONZO 54/56	ACOP03
PAL04	PALESTRA SCUOLA PRIMARIA "MANZONI"	220 mq				VIA BACCARINI 21	ACOP04
PAL05	PALESTRA SCUOLA PRIMARIA "L.VALLI"	170 mq				VIA VILLA GISELDA 3, CARPINELLO	ACOP05
PAL06	PALESTRA SCUOLA MEDIA "ORCEOLI"	520 mq				VIA SPINELLI 6	ACOP06
PAL07	PALESTRA SOTTO TRIBUNA CAMPO ATLETICA "C. GOTTI"	560 mq				VIA CAMPO DI MARTE 1	ACOP07
PAL08	PALAZZETTO DELLO SPORT "PALAGALASSI"	3.000 mq				VIA PUNTA DI FERRO 2	ACOP08
PAL09	COMPLESSO EX GIL, PALESTRA PALLAVOLO 1	540 mq				VIALE DELLA LIBERTÀ 10	ACOP09
	COMPLESSO EX GIL, PALESTRA PALLAVOLO 2	500 mq				VIALE DELLA LIBERTÀ 10	ACOP09
	COMPLESSO EX GIL, PALESTRA AEROBICA	150 mq				LATO VIALE DELLA LIBERTÀ	ACOP09
	COMPLESSO EX GIL, PALESTRA FITNESS	540 mq				LATO VIA ACCADEMIA - VIALE LIBERTÀ	ACOP09
	COMPLESSO EX GIL, PALESTRA SPINNING	450 mq				VIA MARCONI - VIALE LIBERTÀ	ACOP09
	COMPLESSO EX GIL, PALESTRA BOXE	120 mq				VIA BORGHETTO ACCADEMIA, 8	ACOP09
PAL10	PALESTRA SCUOLA MEDIA "PALMEZZANO"	450 mq				PIAZZALE DELLA VITTORIA	ACOP10
PAL11	PALESTRA SCUOLA PRIMARIA "D. PERONI"	360 mq				VIA CASTEL LATINO 16/B, VECCHIAZZANO	ACOP11
PAL12	PALESTRA SCUOLA PRIMARIA "FOLLERAU"	100 mq				VIA MALGUAIA 9, COLLINA	ACOP12
TOTALE		10.870 mq					
Tenendo conto che il fabbisogno vitale per persona ospitata è di 7 mq. si ottiene una ricettività complessiva, da parte delle palestre di proprietà comunale dichiarate antisismiche, pari a:							10.870 / 7 $\cong$ 1.500 sfollati






Allegato 3-Aree di Accoglienza Coperta

SCHEDE SCUOLE E PALESTRE ANTISISMICHE

PIANO DI PROTEZIONE CIVILE COMUNE DI FORLÌ

## PLANIMETRIA scala 1:40000

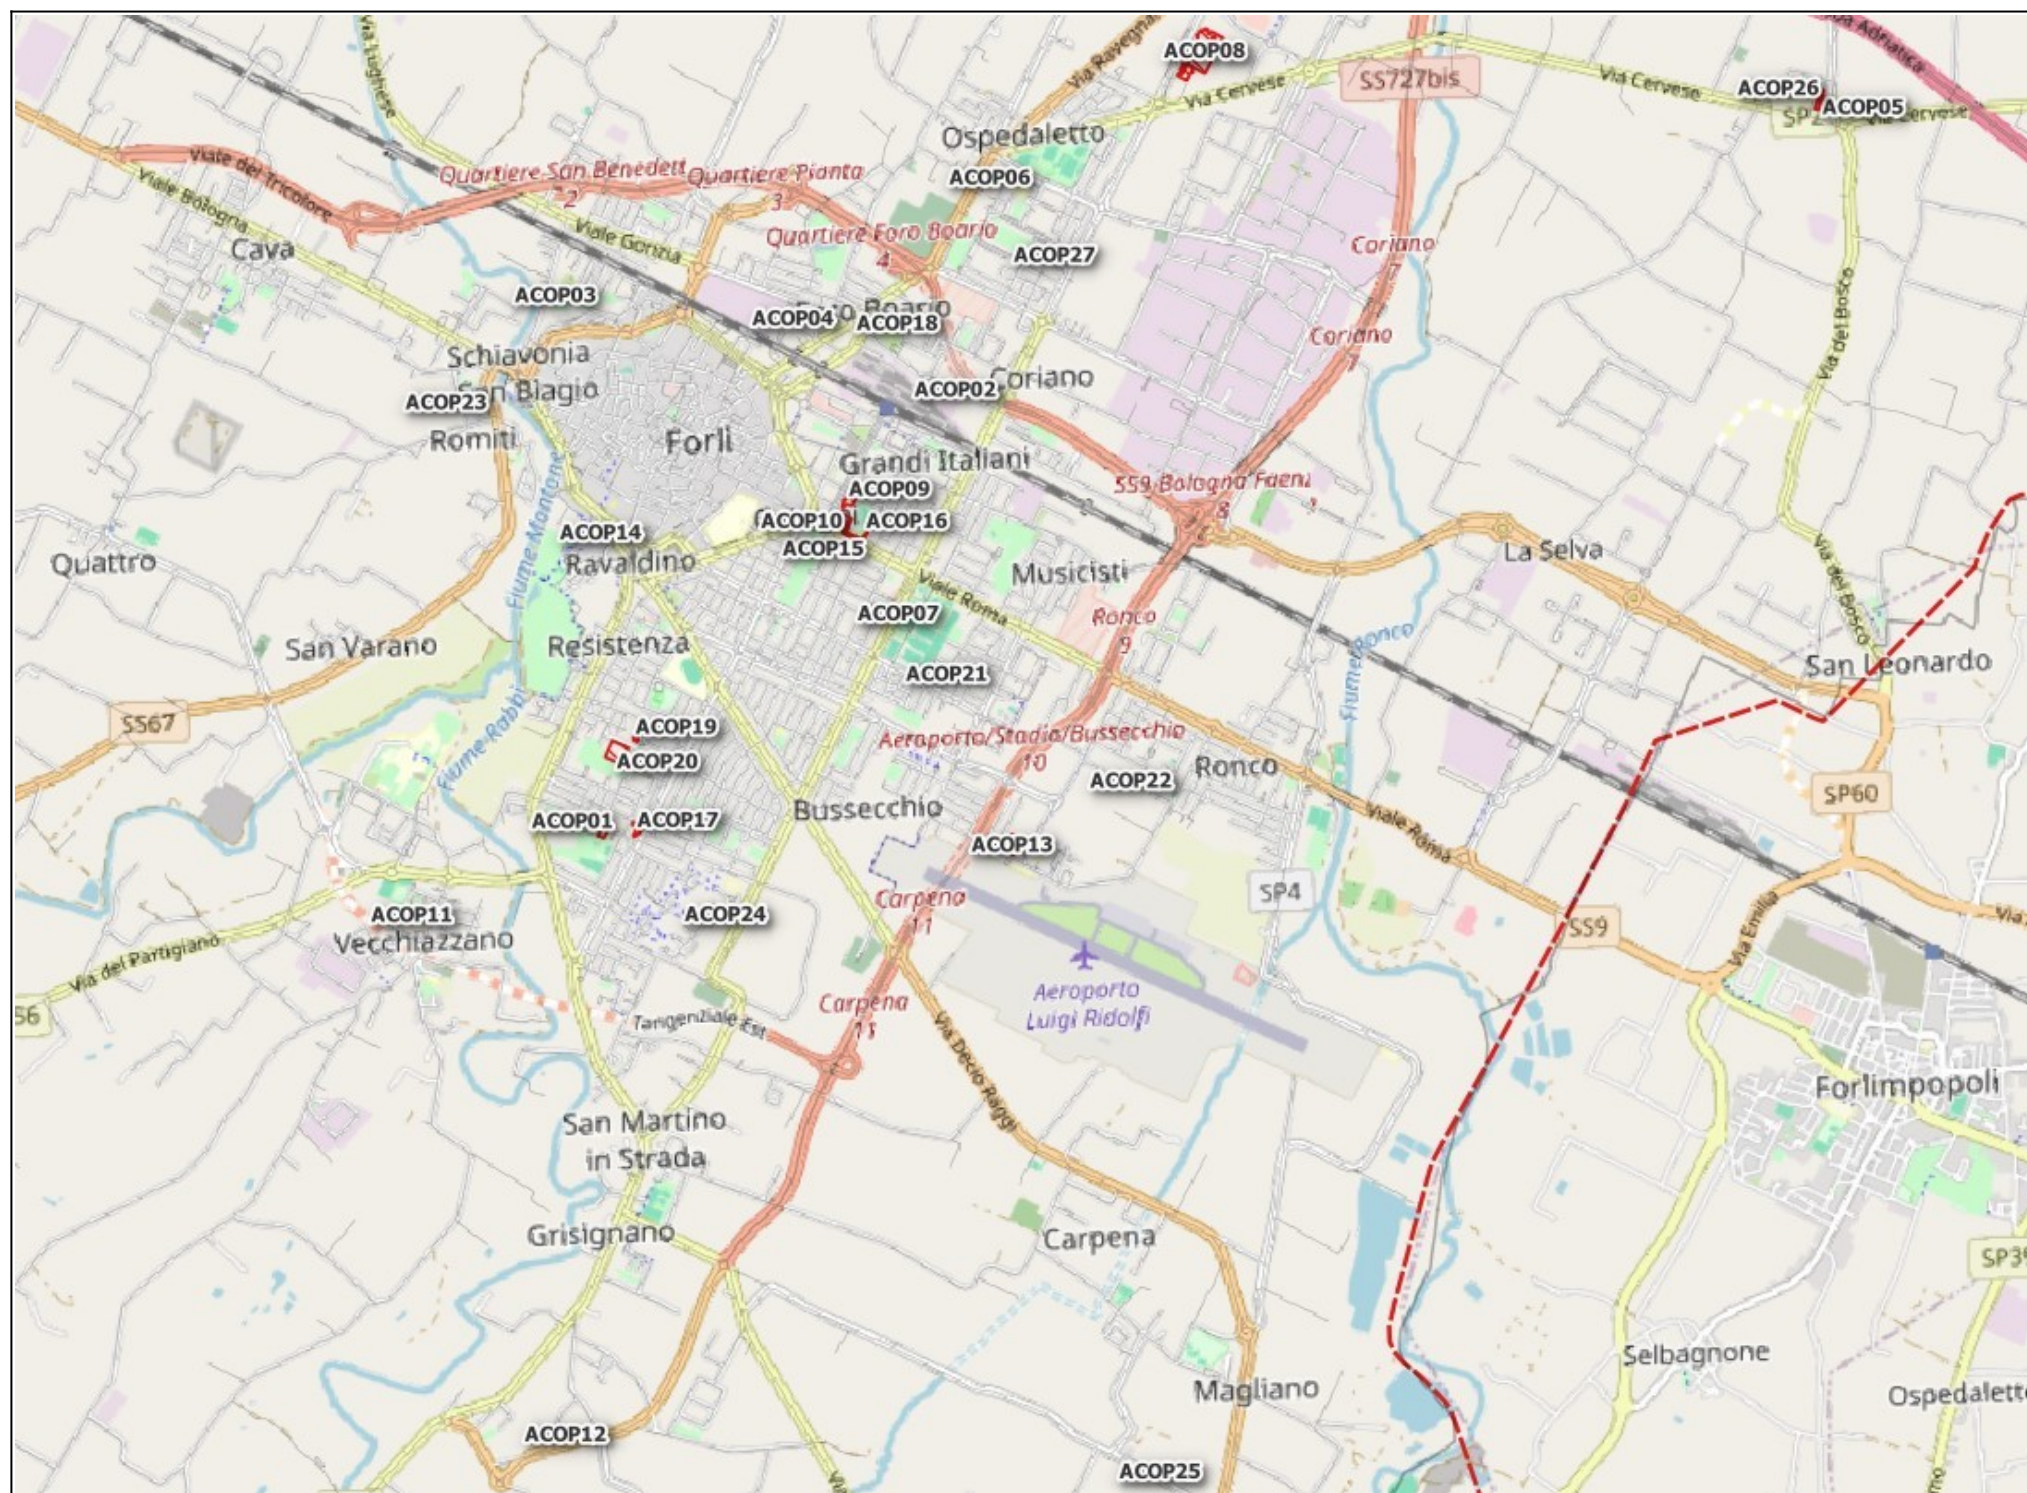

## UBICAZIONE PLANIMETRICA DI SCUOLE, PALESTRE O IMPIANTI DI PROPRIETA' COMUNALE ANTISISMICI

SCUOLE ANTISISMICHE	
ACOP13	ISTITUTO TECNICO AERONAUTICO
ACOP14	LICEO ARTISTICO MUSICALE
ACOP15	LICEO CLASSICO PEDAGOGICO
ACOP16	CENTRO FORMAZIONE PROFESSIONALE TECHNE'
ACOP06	MEDIA 1 ORCEOLI
ACOP17	MEDIA 6 P.ZANGHERI
ACOP10	MEDIA PALMEZZANO
ACOP18	SCUOLA INFANZIA CLOROFILLA
ACOP19	SCUOLA INFANZIA LO SCOIATTOLO
ACOP20	SCUOLA INFANZIA PIMPA
ACOP21	SCUOLA INFANZIA IL GRILLO
ACOP22	SCUOLA INFANZIA PICCOLO BLU
ACOP22	SCUOLA INFANZIA PICCOLO GIALLO
ACOP23	SCUOLA MATERNA LE API
ACOP24	SCUOLA MATERNA LUCERTOLA BLU
ACOP25	SCUOLA MATERNA PAPAVERO
ACOP26	SCUOLA MATERNA IL PLATANO
ACOP27	SCUOLA ELEMENTARE A. BERSANI
ACOP12	SCUOLA ELEMENTARE R. FOLLERAU
ACOP25	SCUOLA ELEMENTARE A. MELLINI
ACOP26	SCUOLA ELEMENTARE L. VALLI

PALESTRE O IMPIANTI	
ACOP01	PATTINODROMO COPERTO "PARCO INCONTRO"
ACOP02	CAPANNONE AUTOPARCO COMUNALE
ACOP03	PALESTRA "G. MERCURIALI"
ACOP04	PALESTRA SCUOLA PRIMARIA "MANZONI"
ACOP05	PALESTRA SCUOLA PRIMARIA "L.VALLI"
ACOP06	PALESTRA SCUOLA MEDIA "ORCEOLI"
ACOP07	PALESTRA SOTTO TRIBUNA CAMPO ATLETICA "C. GOTTI"
ACOP08	PALAZZETTO DELLO SPORT "PALAGALASSI"
ACOP09	COMPLESSO EX GIL, PALESTRA PALLAVOLO 1
	COMPLESSO EX GIL, PALESTRA PALLAVOLO 2
	COMPLESSO EX GIL, PALESTRA AEROBICA
	COMPLESSO EX GIL, PALESTRA FITNESS
	COMPLESSO EX GIL, PALESTRA SPINNING
ACOP09	COMPLESSO EX GIL, PALESTRA BOXE
	COMPLESSO EX GIL, PALESTRA BOXE
ACOP10	PALESTRA SCUOLA MEDIA "PALMEZZANO"
ACOP11	PALESTRA SCUOLA PRIMARIA "D. PERONI"
ACOP12	PALESTRA SCUOLA PRIMARIA "FOLLERAU"