COMUNE DI FORLÌ

PIANO REGOLATORE
GENERALE

LEGGE 17.8.42 n. 1150

ADOTTATO DAL CONSIGLIO COMUNALE

16.5.7.65. CON ATTO n° 171.

3 tavola di progetto

FOGLIO

scala 1:5000


ARCHITETTI PROGETTISTI

Dott. Arch. MICHELE ACHILLI
Dott. Arch. RUGGERO FOSCHINI
Prof. Arch. FEDERICO GORIO
Prof. Arch. PIERO MARIA LUGLI

FOGLIO Nº 1




CITTA' DI FORLI'

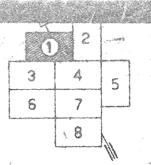

GOMUNE DI FORLÎ

PROGETTO DI PIANO REGOLATORE GENERALE SETTEMBRE 1964

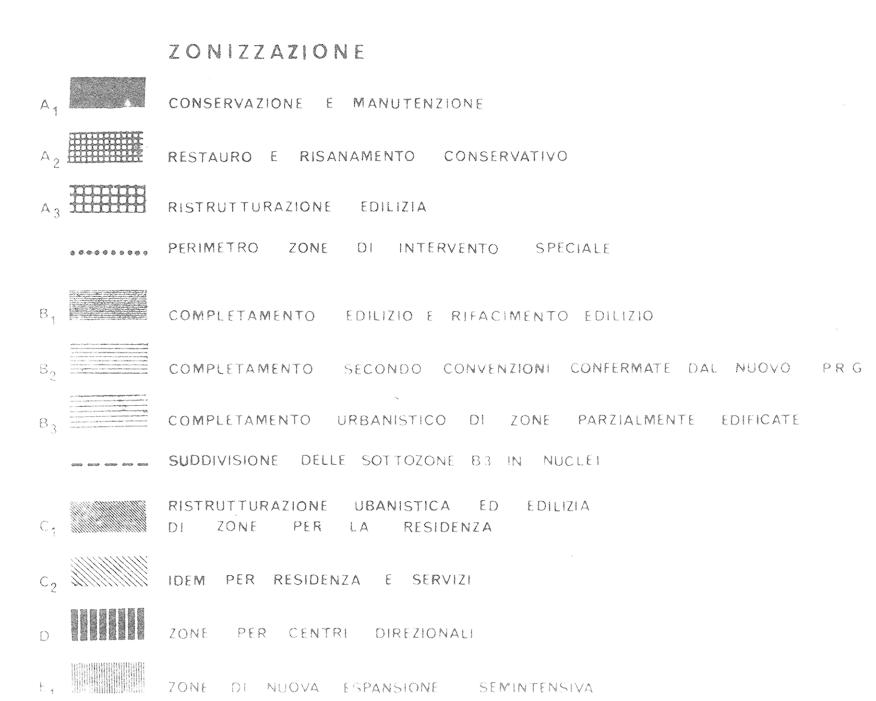

E3 IDEM ESTENSIVA

E3 IDEM PER EDILIZIA UNIFAMILITARE

AREE PRIVATE A VERDE

G₁ VERDE PUBBLICO ATTREZZATO

G₂ VERDE PRIVATO ATTREZZATO

H₁ ZONE AGRICOLE

H₂ ZONA AGRICOLA VINCOLATA

ZONE PER ATTIVITA' ARTIGIANALI

ZONE PER INDUSTRIE MEDIÈ

ZONE PER INDUSTRIE PESANTI

L1 SERVIZI GENERALI PUBBLICI

L₂ IDEM PRIVATI

L₃ SERVIZI LOCALI

ASSE ATTREZZATO URBA

ARTERIÉ URBANE DI

RAPIDO SCORRIMENTO

VIABILITÀ

EVENTUALE CIRCONV. NE A.N.A.S.

ENTO STRADA PEDECOLLINARE

LOCALI

ARTERIE PRIMARIE EXTRA-URBANE

ATTREZZATURE DI SERVIZIO

GENERA

S. SCOLASTICHE

A ASILO

C. R. RICREATIVE CULTURALI S. E. SCUOLA ELEMENTARE
C. S. SANITARIE OSPEDALIERE S. M. " " MEDIA
C. C. COMMERCIALI AMMINISTRATIVE C. P. PARROCCHIA
C. D. DIREZIONALI C. M. MERCATO

C. D. DIREZIONALI

C. T. TURISTICHE

T. TRASPORTUALI

I. SPECIALI

C. P. PARROCCHIA

C. M. MERCATO

C. C. CENTRO COMMERCIALE

C. S. AMBULATORIO

V. P. VERDE PURBLICO

V. P. VERDE PUBBLICO
V. S. VERDE SPORTIVO