

LEGENDA

INTERVENTI DI MITIGAZIONE ACUSTICA


BARRIERA H=3,00m (altezza sul piano strada)

CONFINI AMMINISTRATIVI

CONFINE COMUNALE

BOLOGNA DIREZIONI PRINCIPALI

NOTA:  
PER BARRIERE ANTIRUMORE SU TRINCEA LE ALTEZZE SPECIFICATE SONO QUELLE RIFERITE AL PIANO CAMPAGNA

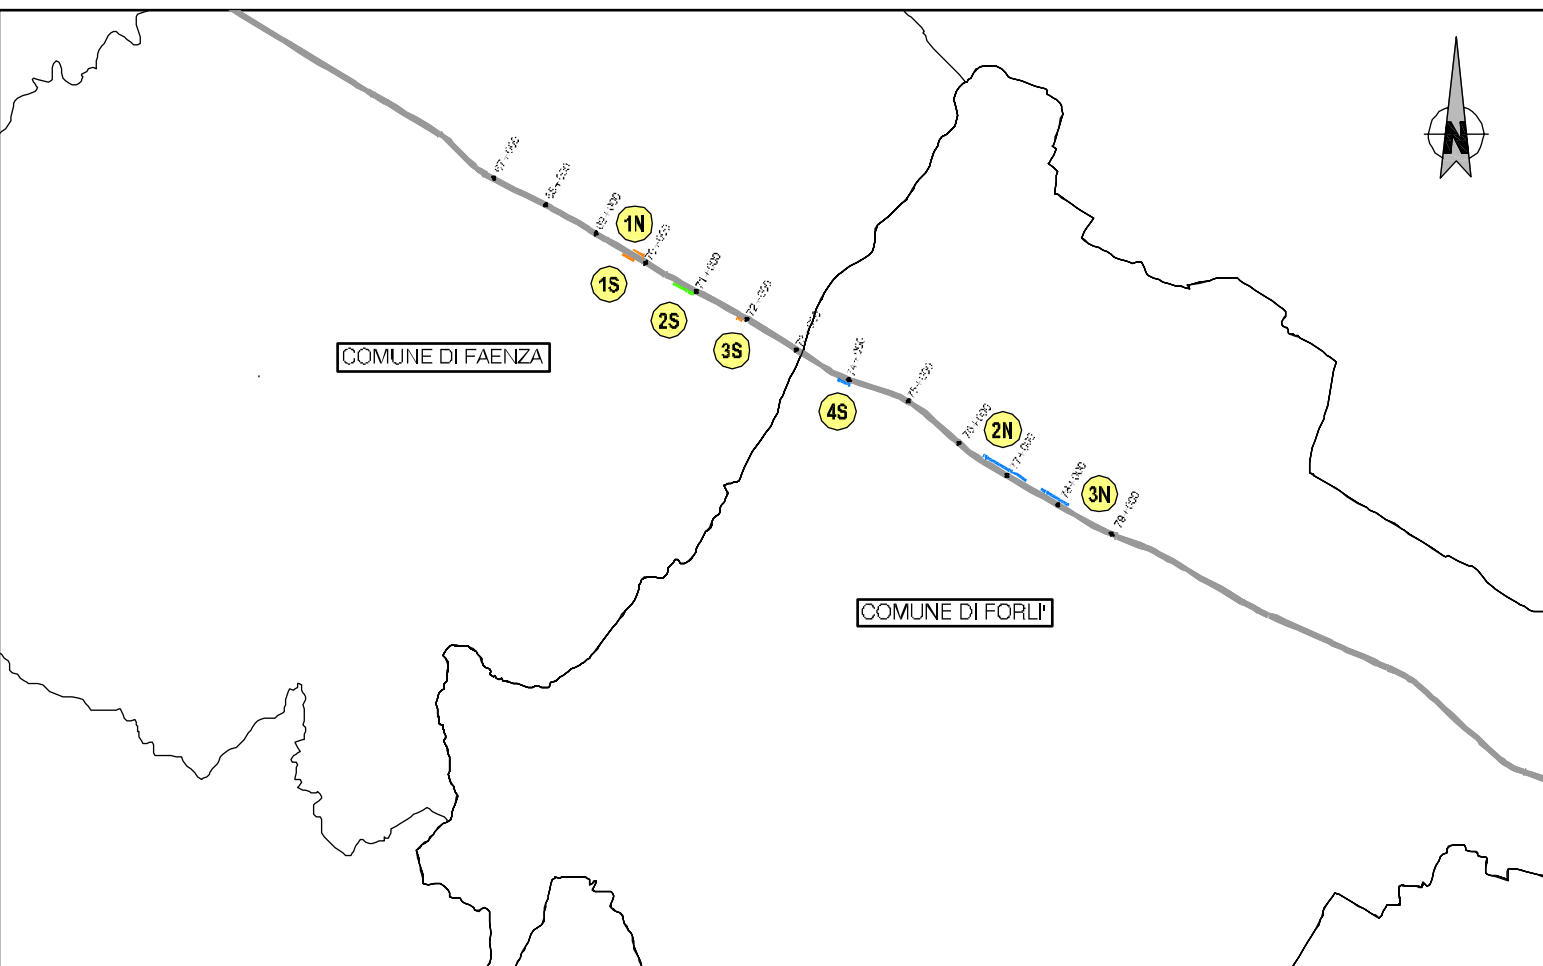

**autostrade per l'italia**  
Società per azioni

OGGM - Concessionaria Generale Operativa e Manutenzione  
INS - Rete Stradale Nazionale  
PTA - Progettazione e Tracce

**AUTOSTRADA A14**  
**BOLOGNA - BARI - TARANTO**  
**DA PROG. KM 69+400 A KM 78+500**

**PIANO DI RISANAMENTO ACUSTICO**  
**AI SENSI DELLA LEGGE QUADRO n. 447/95**

**PROGETTO DEFINITIVO**  
**COMUNE DI FORLÌ**  
**MACROINTERVENTO 270**  
**ELABORATI GENERALI**

Foglio elaborato

**PLANIMETRIA UBICAZIONE BARRIERE SU CARTOGRAFIA**

Commessa	Codice Progetto	Codice Elaborato	Rev	Scala	Data
25350	11-3-A14-RA-01	ELG-004	0	1:2000	12-2011

Rev. 0 EMISSIONE 2011 N. CARINICELLI G. CAVIARO M. CORRADI R. MOLO

Rev. 1