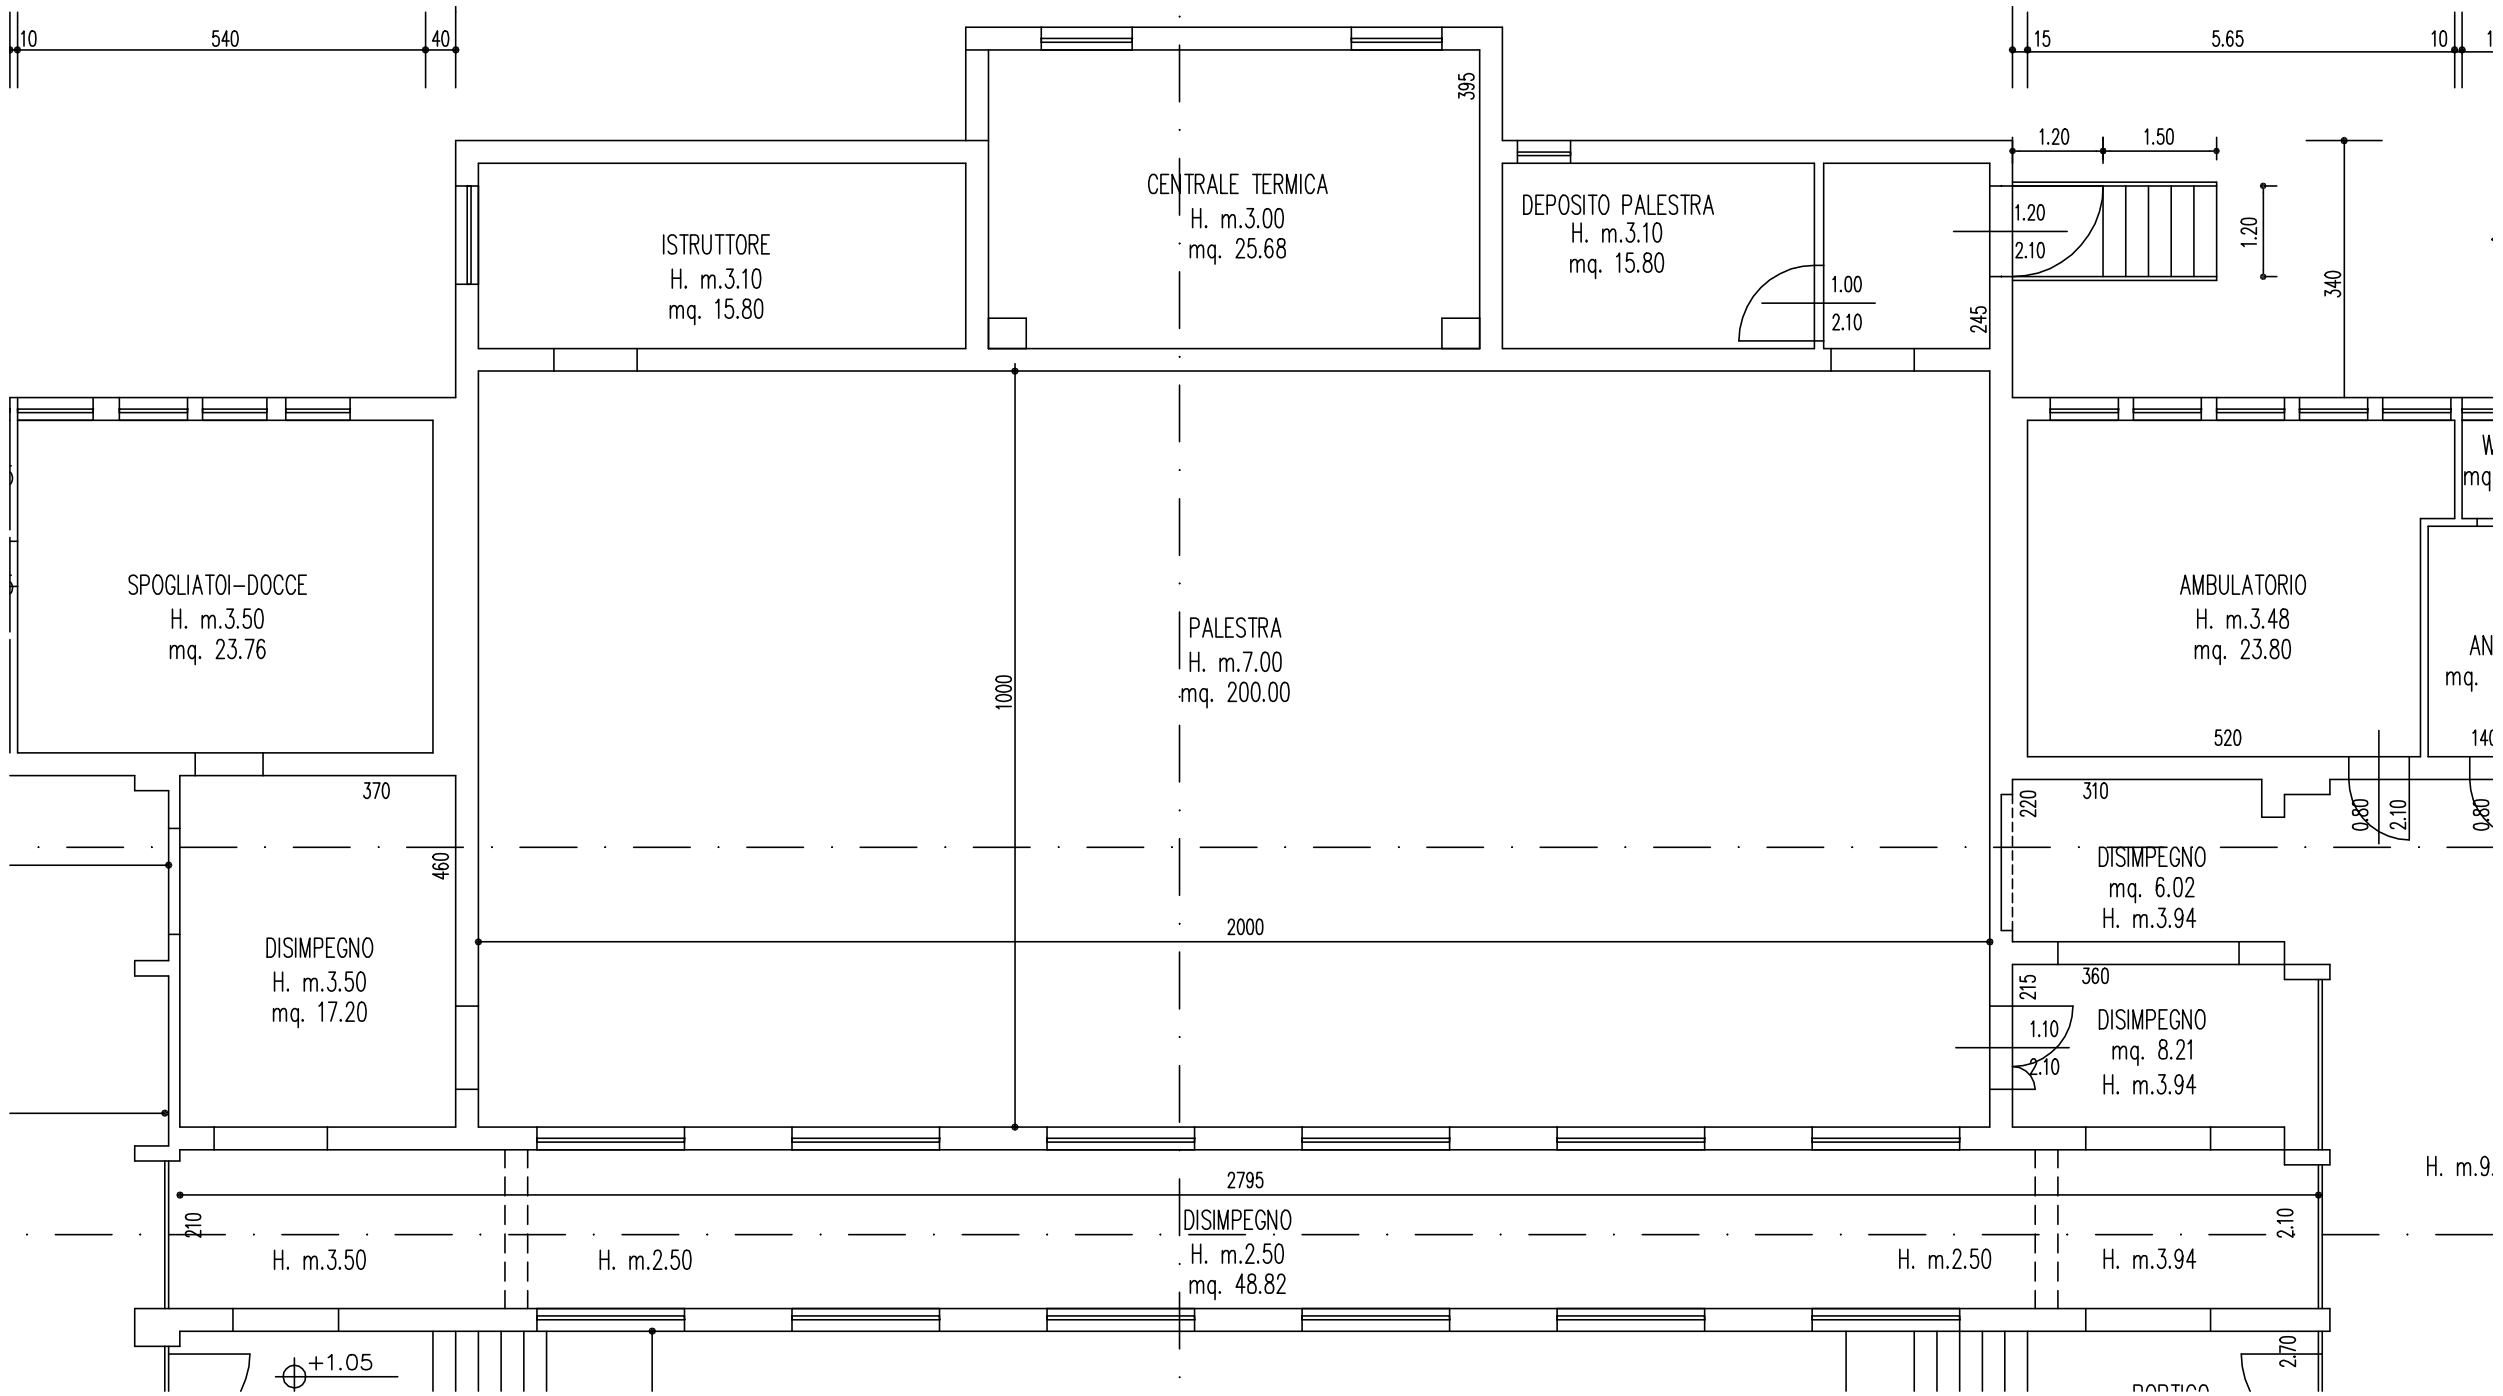
10
540
40
15
5.65
10
395
ISTRUTTORE
H. m.3.10
mq. 15.80
CENTRALE TERMICA
H. m.3.00
mq. 25.68
DEPOSITO PALESTRA
H. m.3.10
mq. 15.80
1.00
2.10
245
1.20
1.50
1.20
2.10
1.20
340
SPOGLIATOI-DOCCE
H. m.3.50
mq. 23.76
1000
PALESTRA
H. m.7.00
mq. 200.00
AMBULATORIO
H. m.3.48
mq. 23.80
520
310
220
0.80
2.10
0.80
370
460
DISIMPEGNO
H. m.3.50
mq. 17.20
2000
DISIMPEGNO
mq. 6.02
H. m.3.94
215
360
1.10
2.10
DISIMPEGNO
mq. 8.21
H. m.3.94
2795
210
H. m.3.50
H. m.2.50
DISIMPEGNO
H. m.2.50
mq. 48.82
H. m.2.50
H. m.3.94
2.10
+1.05
2.70