




Estratto P.T.C.P. Tavola E1.1 Suolo e acque

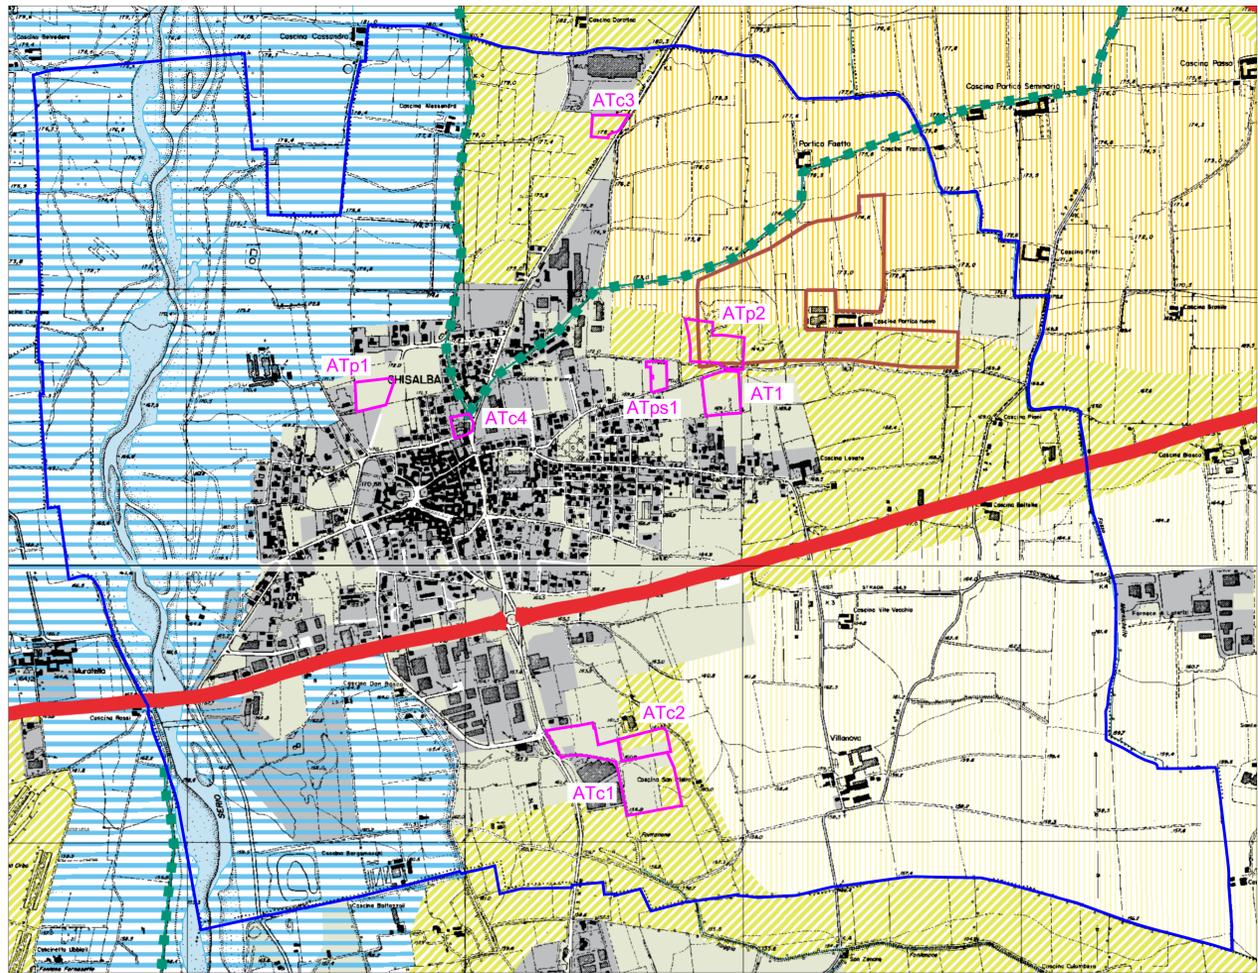

Estratto P.T.C.P. Tavola E2.2 Paesaggio e ambiente

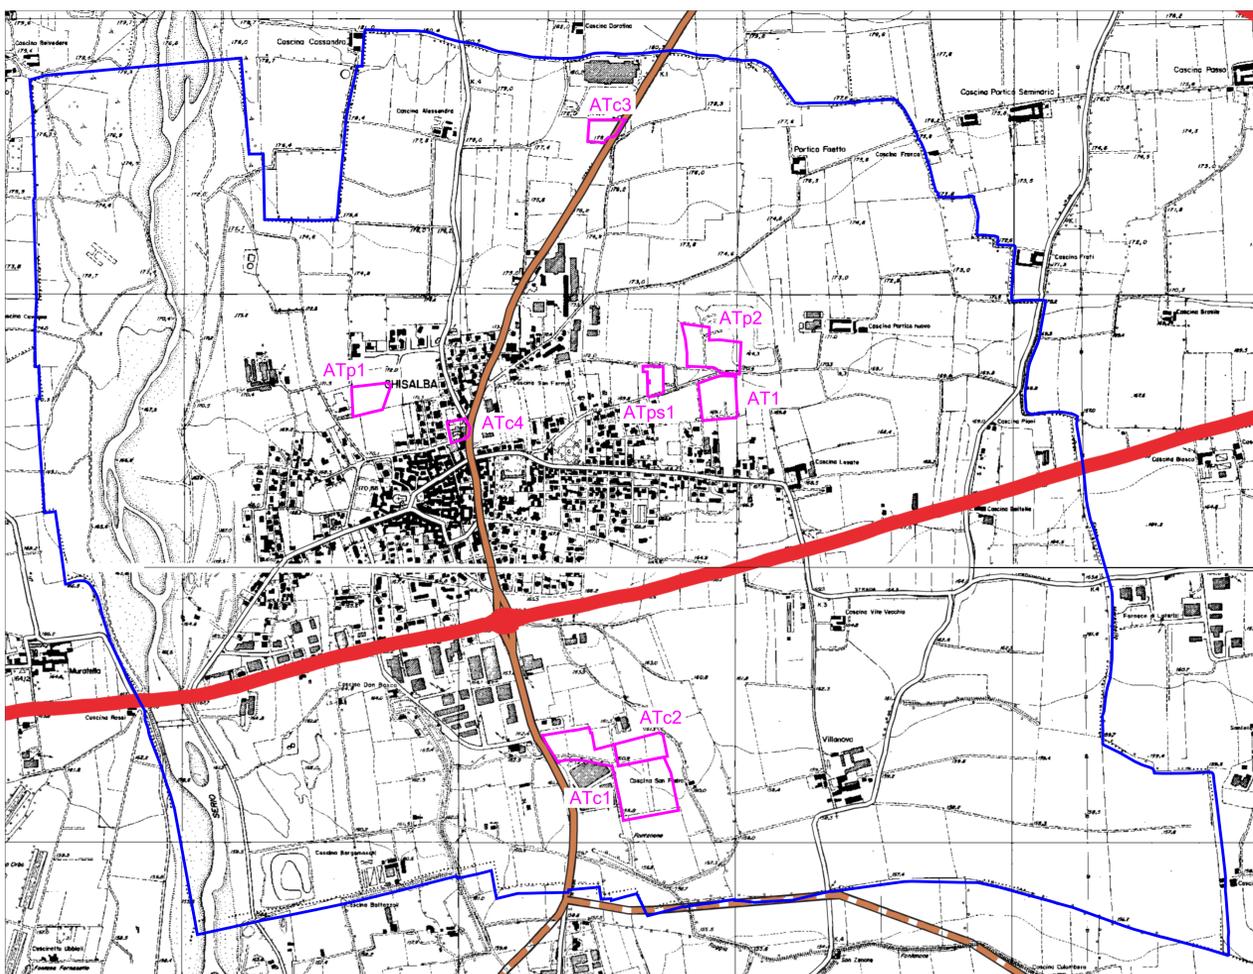

Estratto P.T.C.P. Tavola E3.3 Infrastrutture per la mobilità

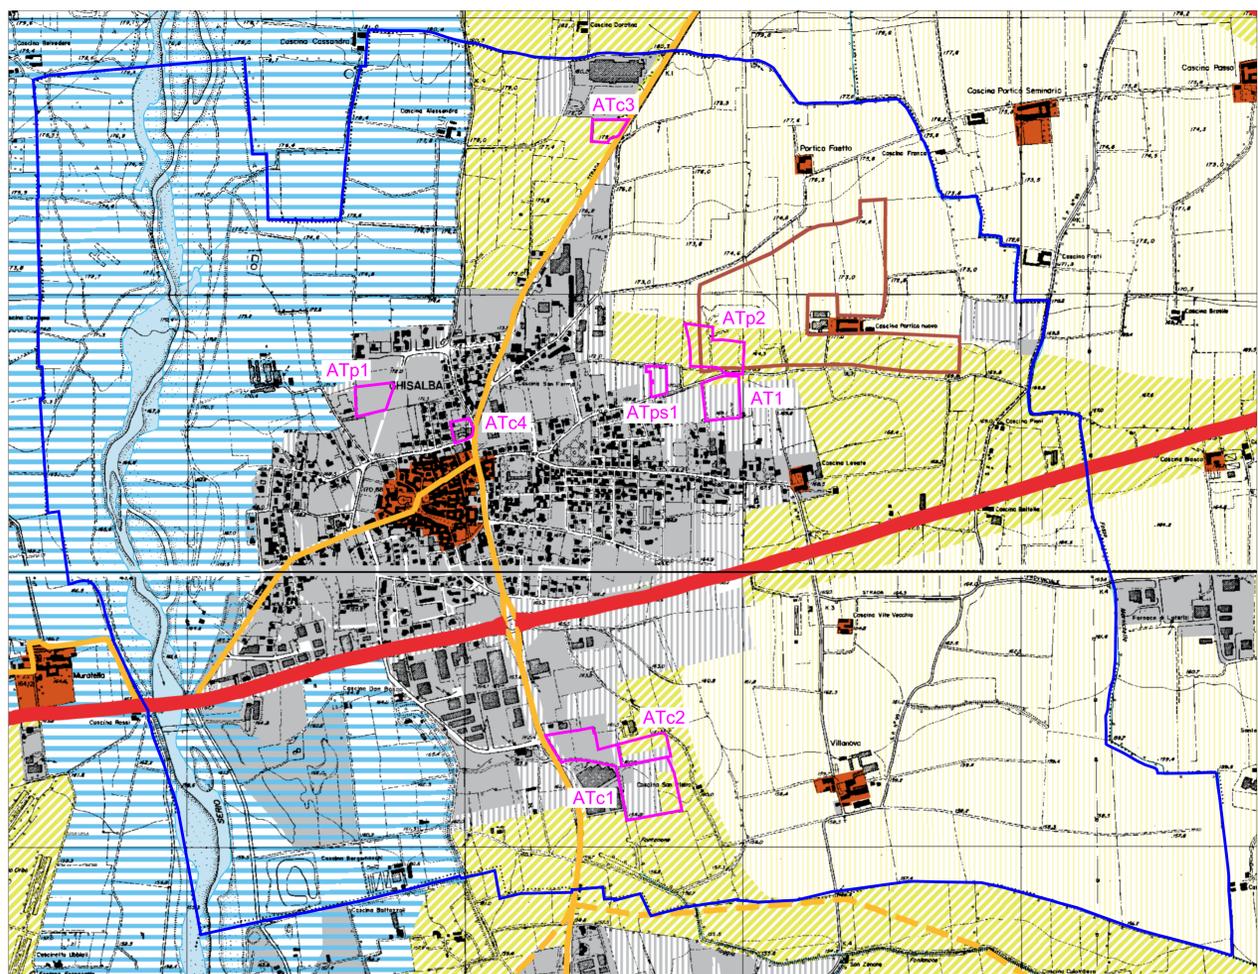

Estratto P.T.C.P. Tavola E4.4 Organizzazione del territorio e sistemi insediativi

- ▭ Confine comunale Ghisalba
- ▭ Ambito di Trasformazione:
- ▭ AT Ambito di Trasformazione
- ▭ ATc Ambito di Trasformazione confermato
- ▭ ATp Ambito di Trasformazione pubblico
- ▭ ATps Ambito di Trasformazione a prescrizione specifica

PIANO DI GOVERNO DEL TERRITORIO 2012
 COMUNE DI **GHISALBA**
 PROVINCIA DI BERGAMO
DOCUMENTO DI PIANO
 QUADRO STRATEGICO
DOP4.4
 Tavola di raffronto
 P.G.T. - P.T.C.P.
 scala 1:10.000

PROGETTO DEL PIANO
 Progettista urbanista
 dott. arch. Alessandro Rota Martir
 Consulenti
 dott. arch. Matteo Riva
 Claudio Ferrante
 Consulente storico
 dott. arch. Paolo Mazzaroli
 Consulenza sostenibilità ambientale
 dott. arch. Alessandro Miascheroni
 dott. ing. Marta Miascheroni
 Consulenza per le componenti geologica e sismica
 dott. Renato Caldarelli
 dott. Massimo Entropi
 In Collaborazione con Area Territorio - Comune di Ghisalba
 geom. Davide Vezzoli
 dott. arch. Luca Bertuletti