

--- Confine comunale


■ Ambiti di compensazione ambientale:

Aca 1 - Parco Santuario

Aca 2 - Parco area feste

Aca 3 - Parco G. Rozzoni

Aca 4 - Parco Urbano Nord

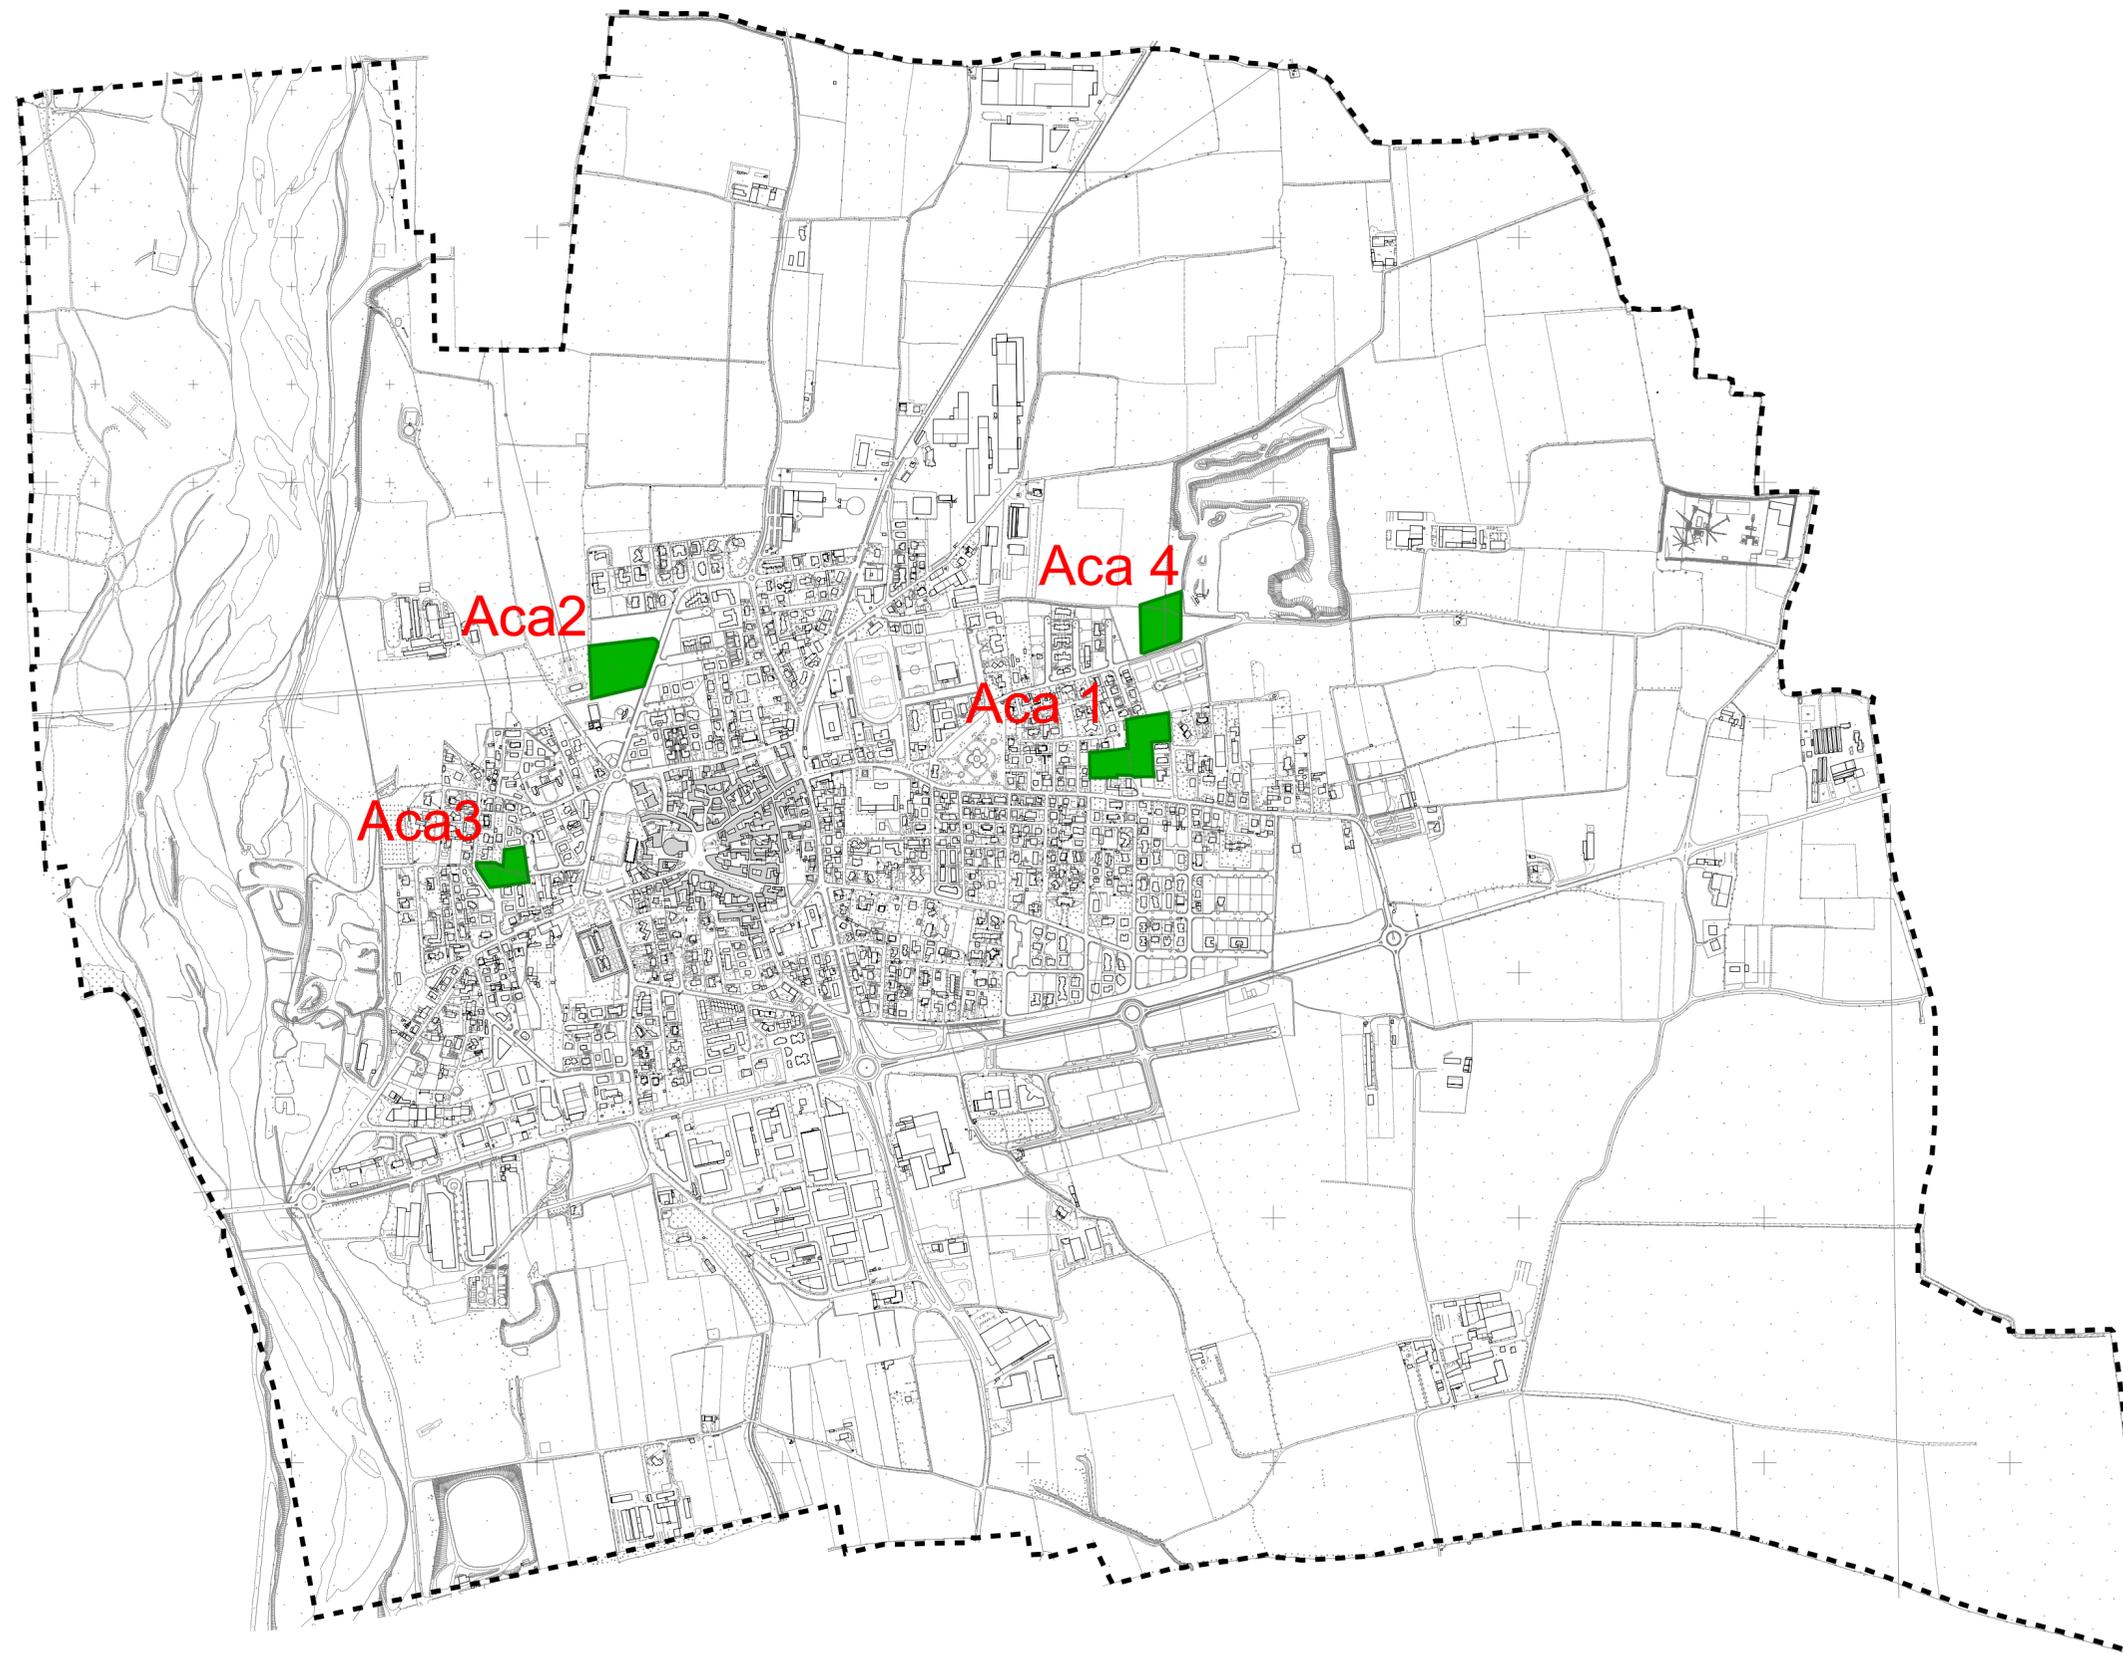

PIANO DI GOVERNO DEL TERRITORIO 2012




COMUNE DI  
**GHISALBA**  
PROVINCIA DI BERGAMO

PIANO DELLE REGOLE

SISTEMA AMBIENTALE

PdR.4

Ambito di  
compensazione  
ambientale:  
Aree per interventi  
scala 1:10.000

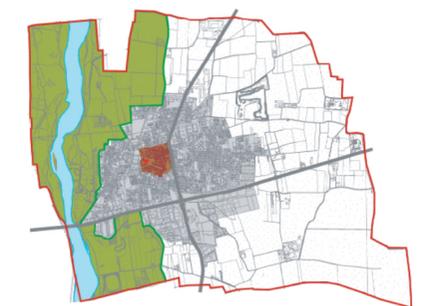

R2STUDIO via Don Carlo Botta, 9 - 24122 Bergamo tel./fax 035 270074  
r2studio@virgilio.it

PROGETTO DEL PIANO

Progettista urbanista  
dott. arch. Alessandro Rota Martir

Consulenti  
dott. arch. Matteo Riva  
Claudio Ferrante

Consulente storico  
dott. arch. Paolo Mazzariol  
Consulenza sostenibilità ambientale  
dott. arch. Alessandro Mascheroni  
dott. ing. Marta Mascheroni

Consulenza per le componenti geologica e sismica  
dott. Renato Caldarelli  
dott. Massimo Elitropi

In Collaborazione con Area Territorio - Comune di Ghisalba  
geom. Davide Vezzoli  
dott. arch. Luca Bertuletti